



- Verdieping -

1

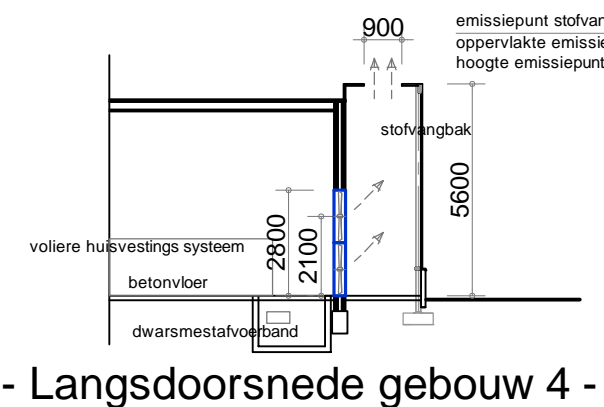


- Langsdoorsnede gebouw 4 -

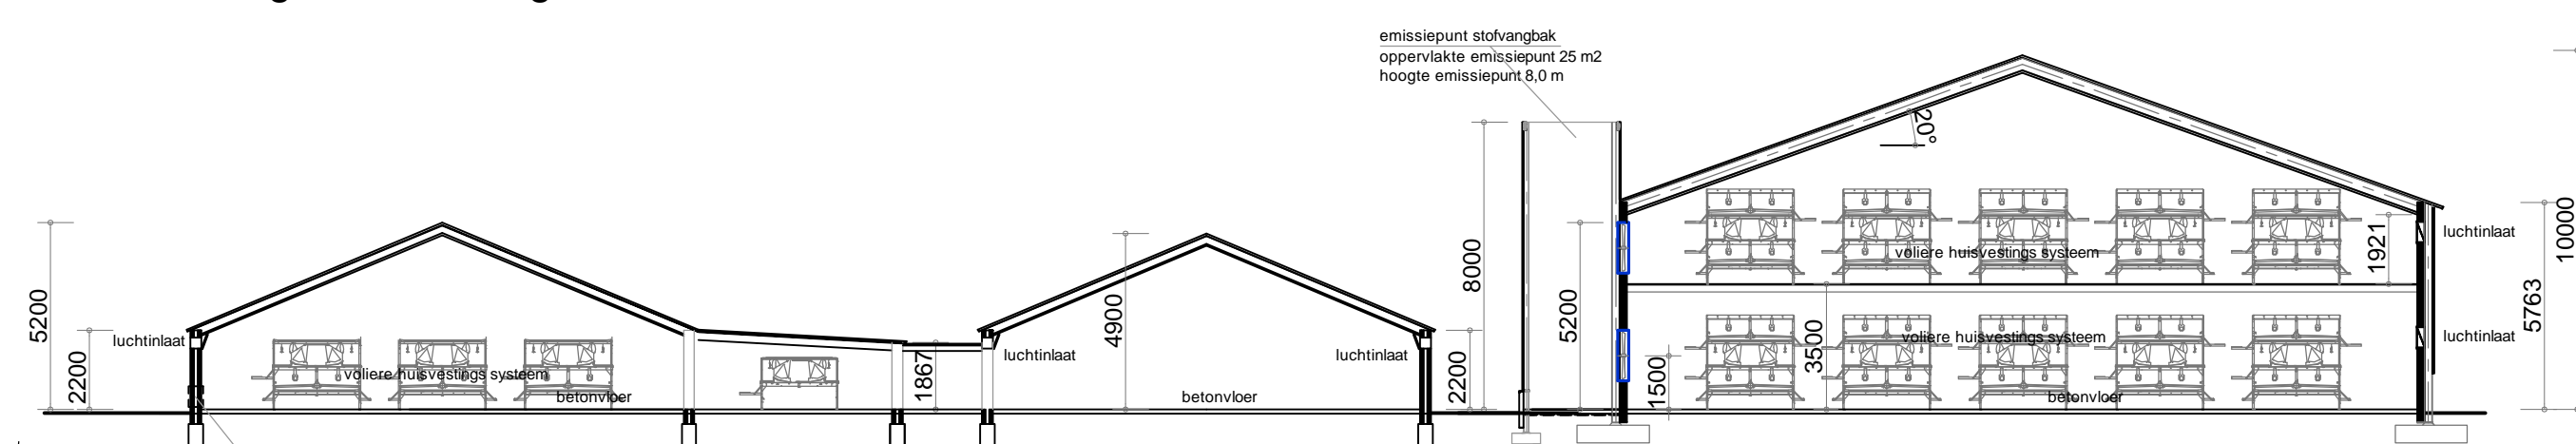

- Doorsnede B - B gebouw 4 -


- Doorsnede A - A gebouw 4 -

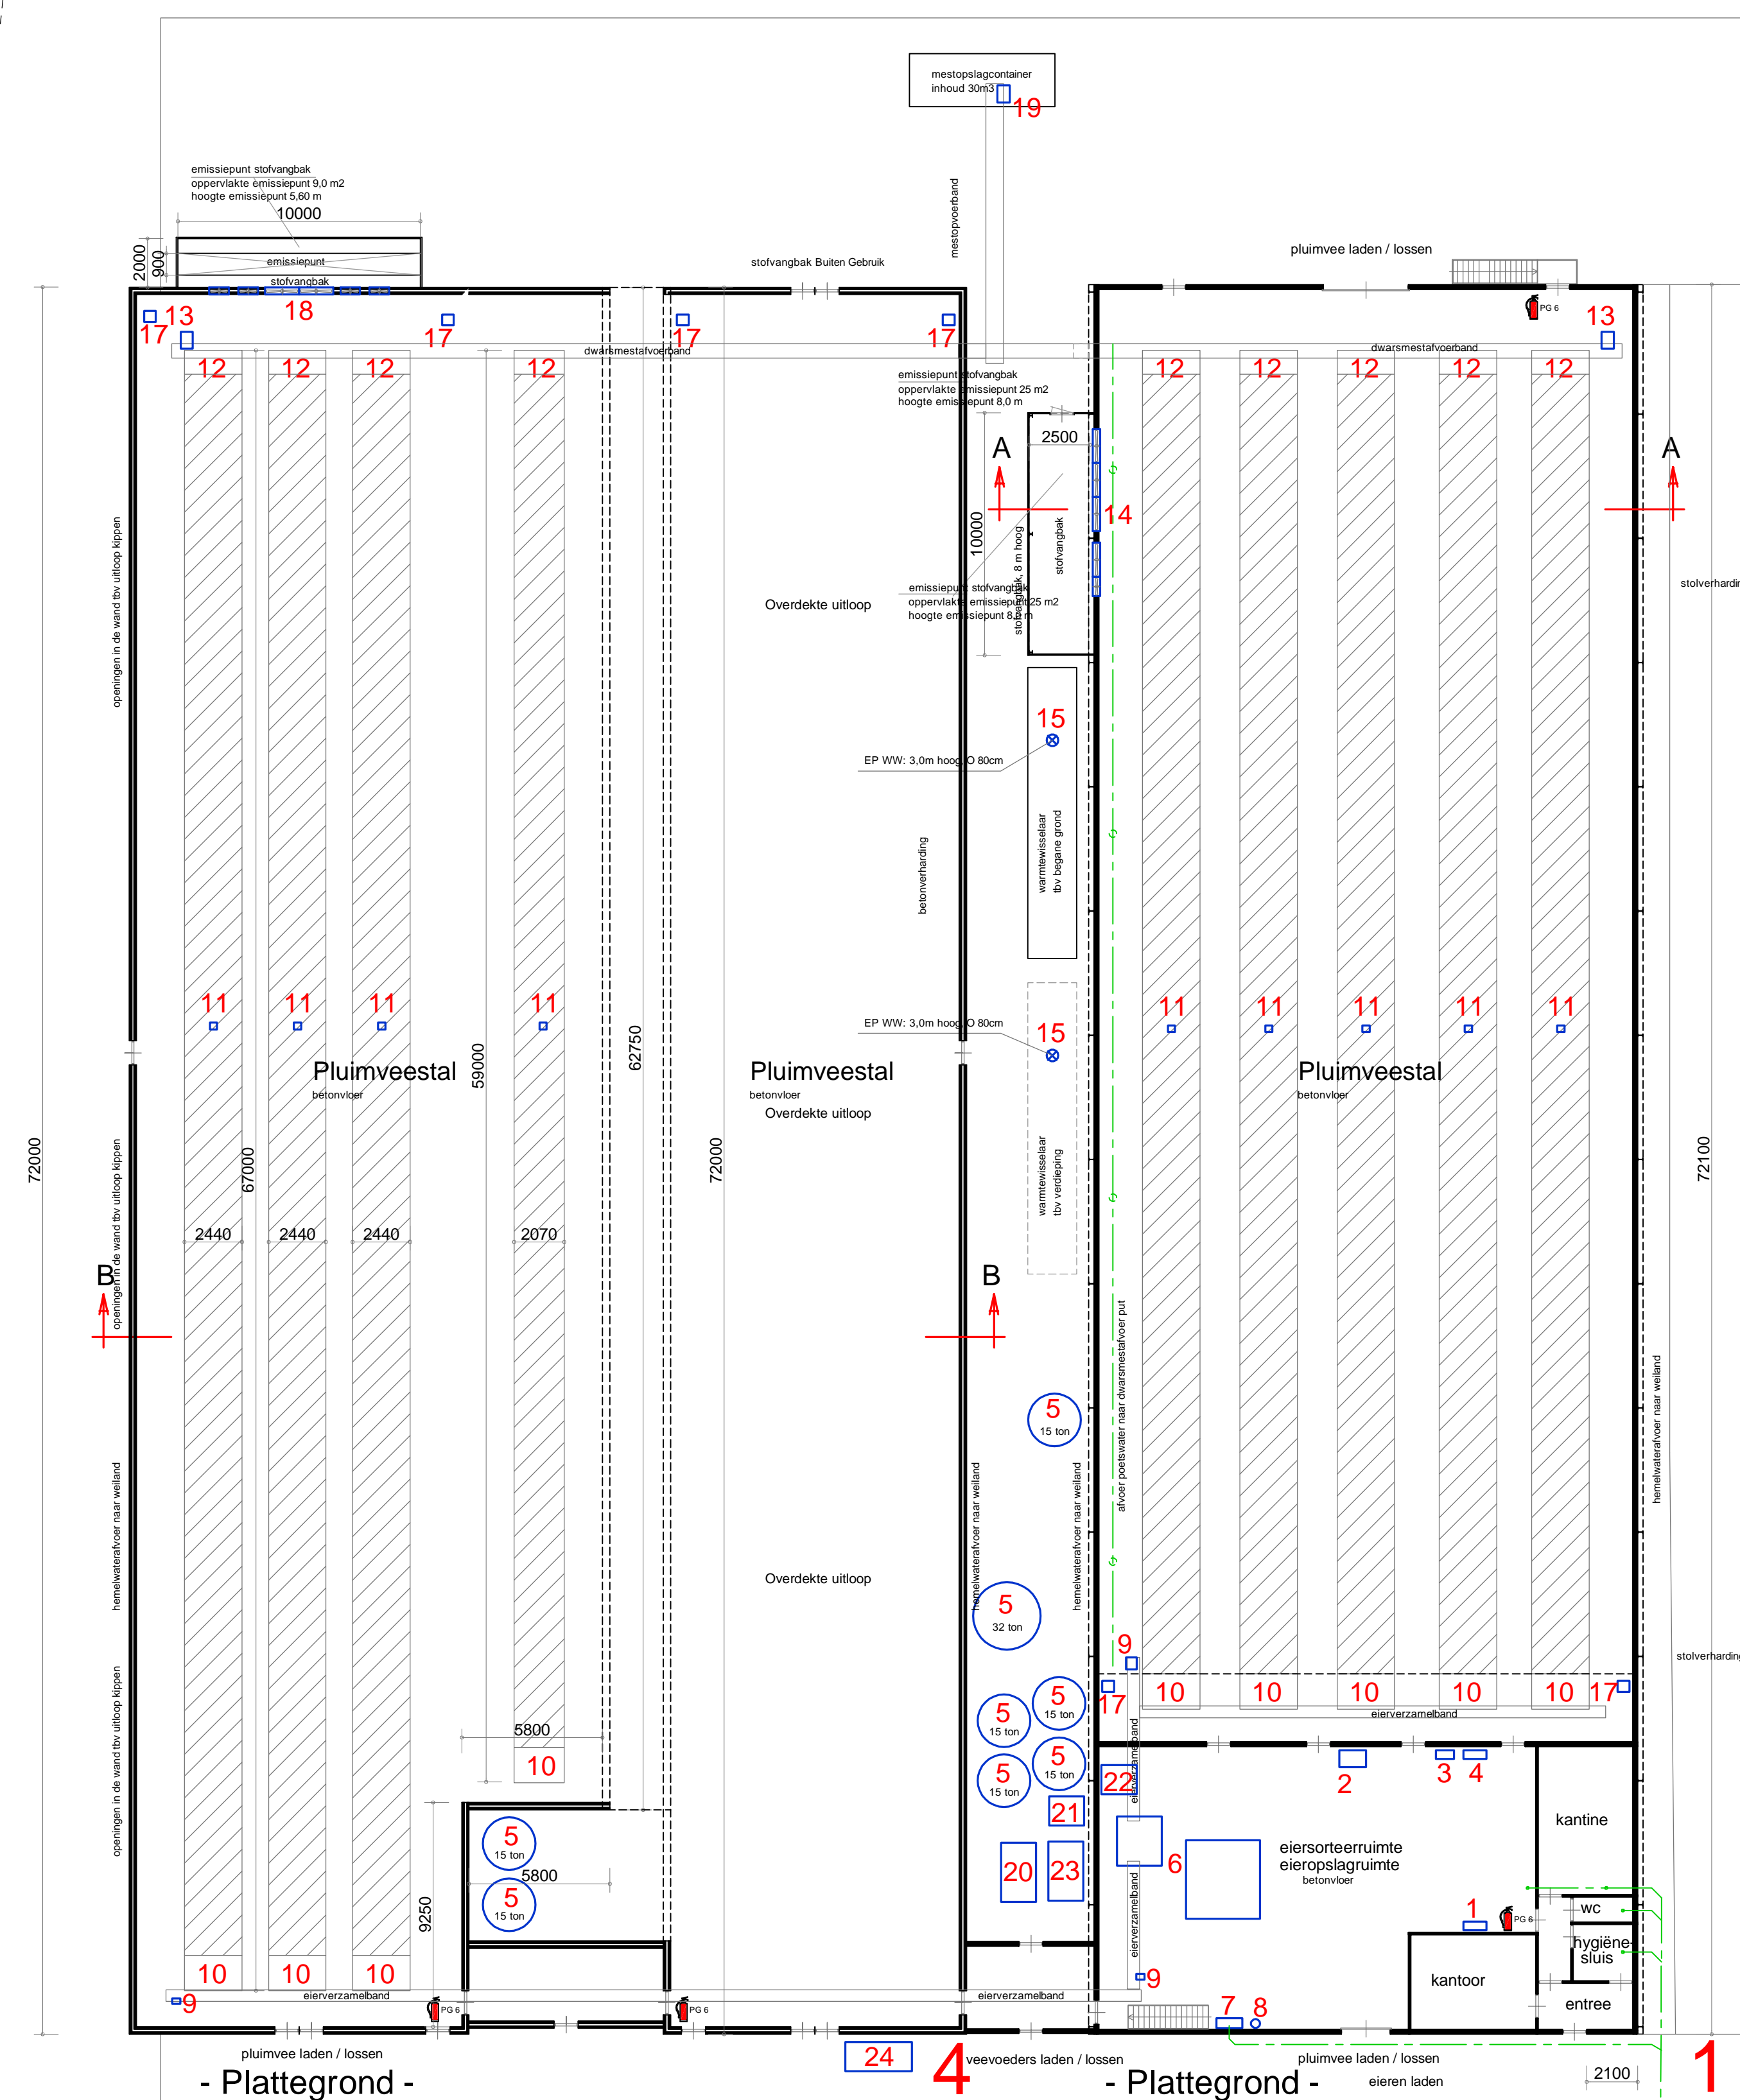

- Plattegrond -

- Plattegrond -

1

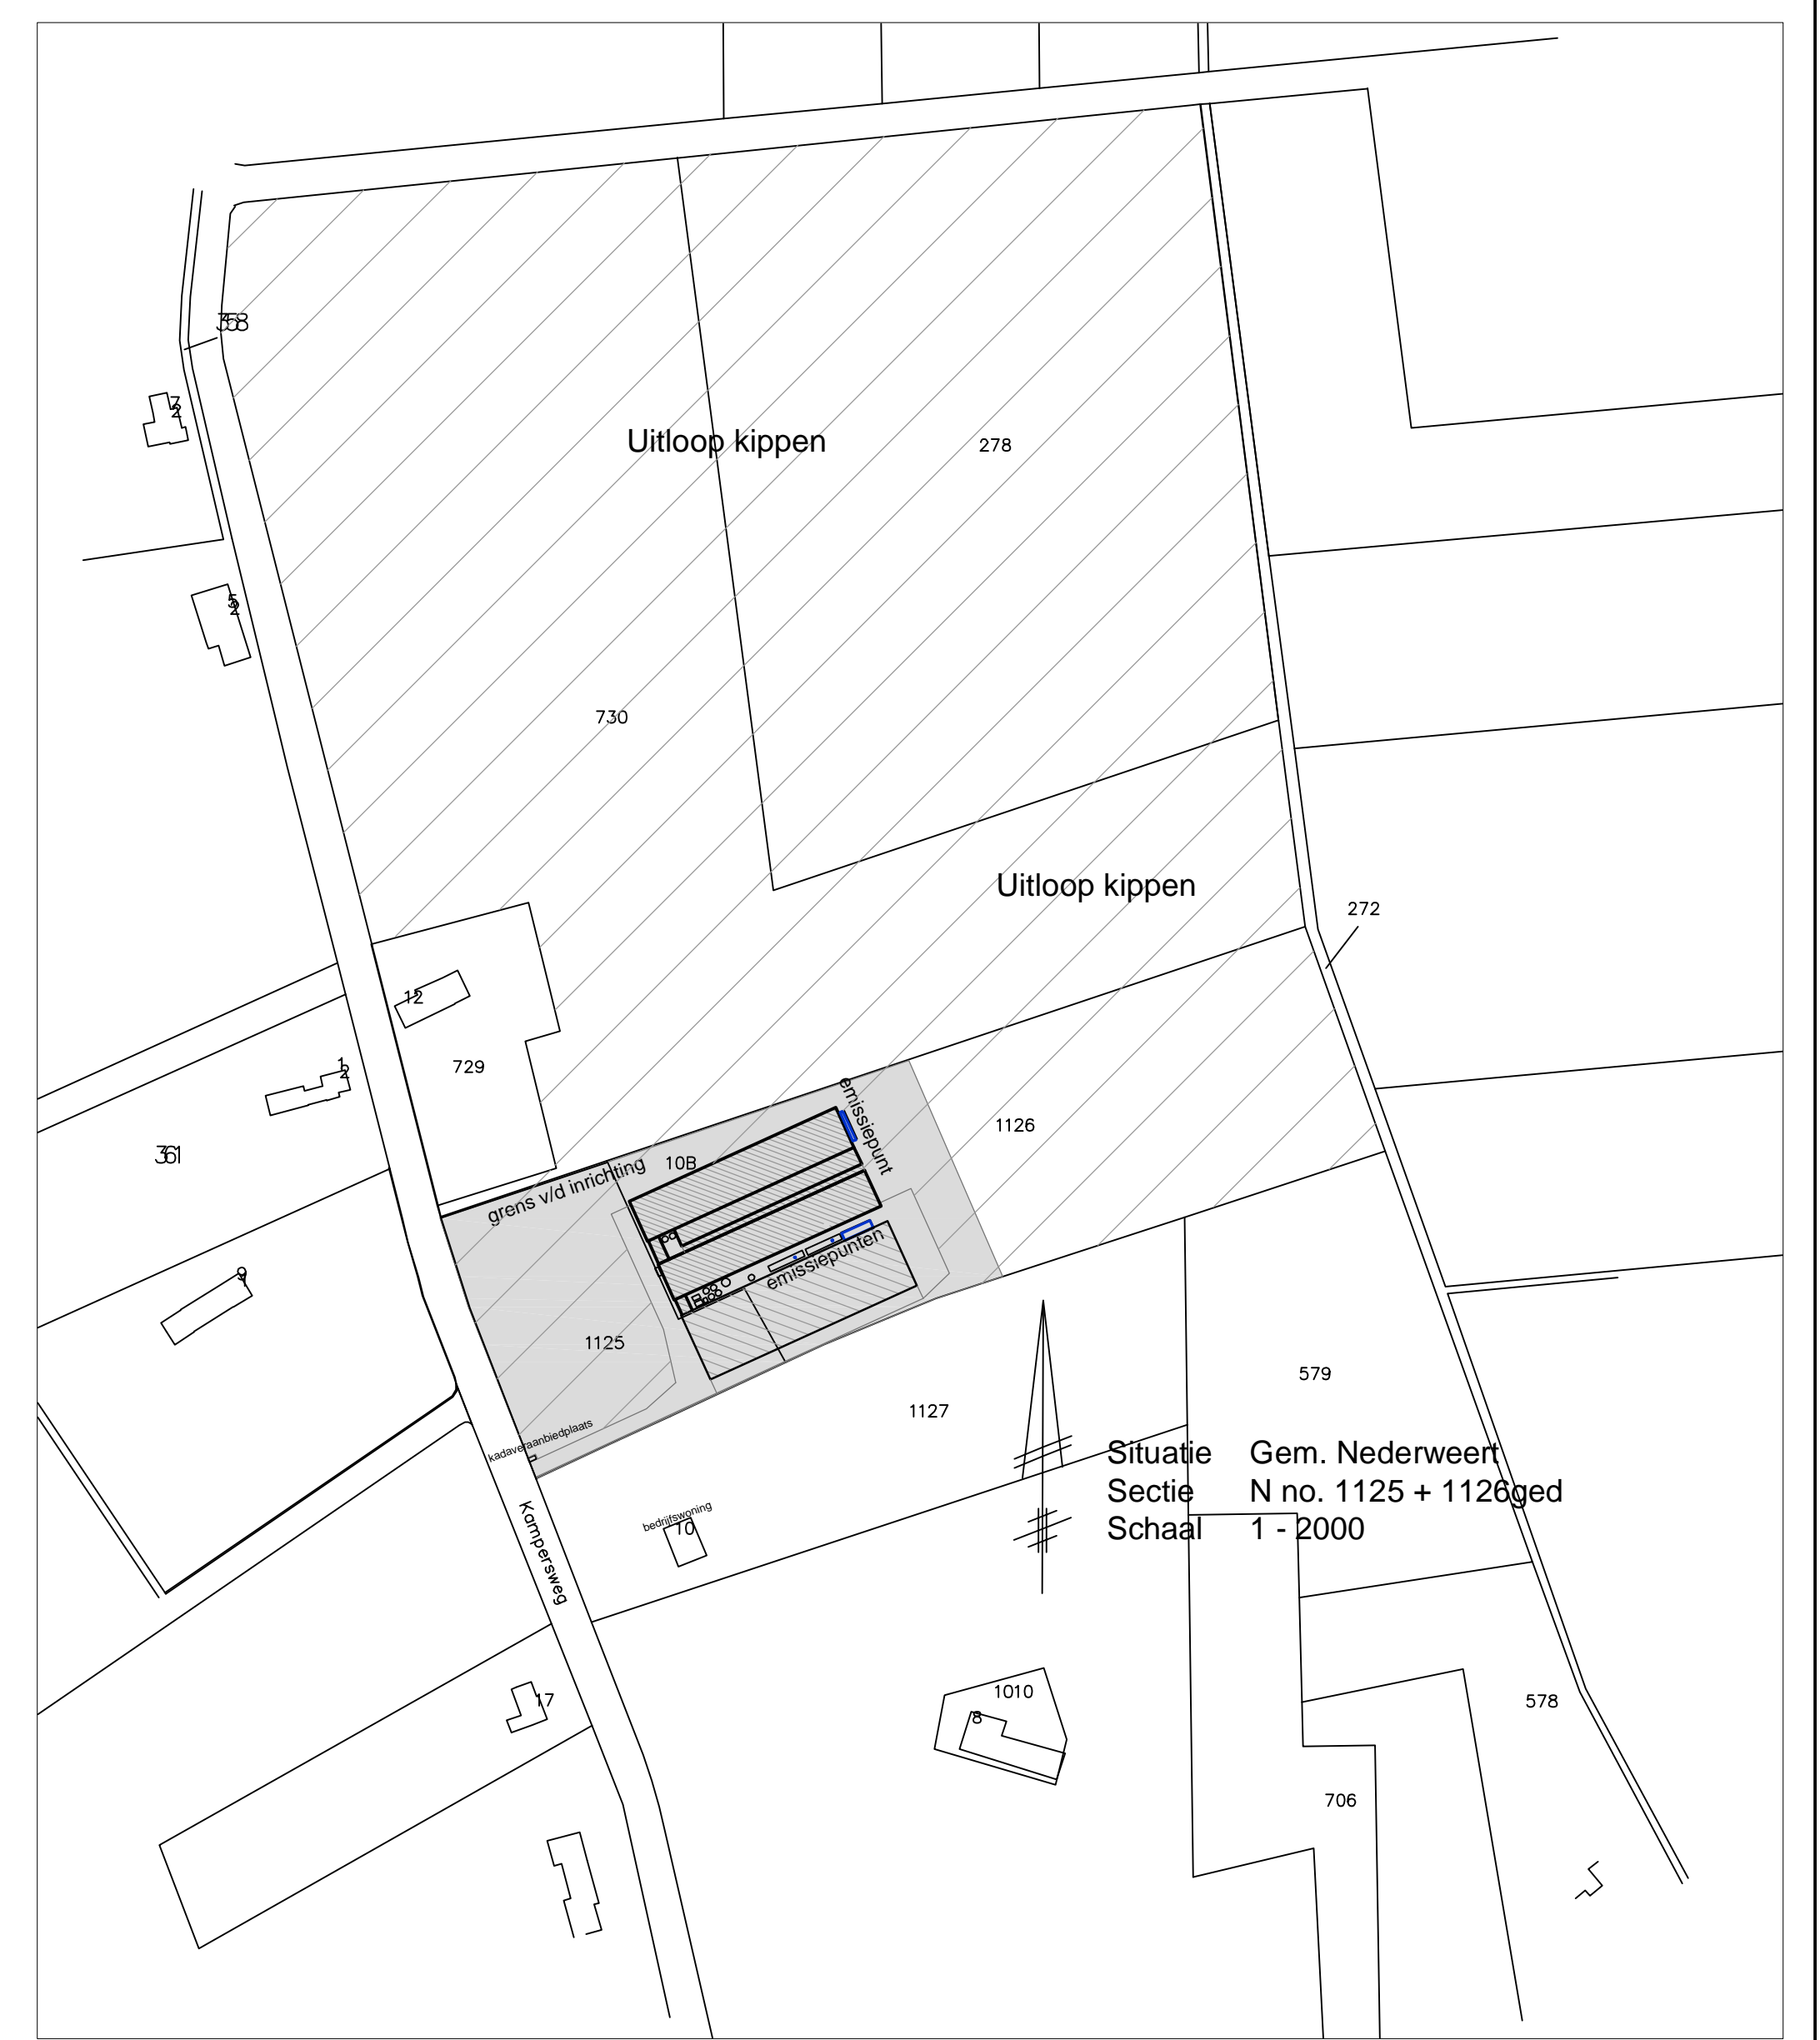

Situatie
Gem. Nederweert
Sectie N no. 1125 + 1126
Schaal 1:2000

Nr.	Omschrijving	Aantal	Elektrisch vermogen	Stook vermogen
1	airgas gestookte cv-installatie 30 kw met pompje 0,2 kw	1	0,20	30
2	Aardgas gestookte heater 15 kw, vent. 0,1 kw	1	0,10	15
3	kast met opslag reinigingsmiddelen = 20 kg, met lekkak diepgensmiddelen = 3 kg/ltr, met lekkak	1	0,00	
4	Verplaatsbare hogedrukreiniger 3 kw	1	3,00	
5	Voedselolie met vijzel 1 kw	8	8,00	
6	Eiersortermachine 3 kw + sorteerrobot 3 kw	1	6,00	
7	hydrofoor install met waterpomp 2,5 kw + compressor 1,5 kw	1	4,00	
8	grondwaterput = 28 m diep motor 3 kw	1	3,00	
9	motor eiersorteerband 0,75 kw	3	2,25	
10	Motor eierband 0,37 kw + motor voederketting 2x 0,37 kw	14	15,54	
11	Motor bediening leggesten uitrijfysteem 0,37 kw	14	5,18	
12	Motor meschakel 1,75 kw	14	24,50	
13	Motor duurs mesafvoerband 2,5 kw	3	7,50	
14	ventilatoren lengte ventilatie: 4x 1,1 kw 1400omw/min O140cm + 2x 0,8 kw 1400 omw/min O 80cm	1	6,00	
15	Warme wisselaar met ventilator 2,5 kw, 1400 omw/min O 80cm	2	5,00	
16	ventilatoren lengte ventilatie: 2x 1,1 kw 1400omw/min O140cm + 2x 0,8 kw 1400 omw/min O 80cm	1	7,10	
17	motor bediening luchtinlaat ventilaten 0,15 kw	8	1,20	
18	ventilatoren lengte ventilatie: 4x 1,1 kw 1400omw/min O140cm + 4x 0,8 kw 1400 omw/min O82cm	1	7,20	
19	motor mestopvoerband 3,5 kw	1	3,50	
20	moedestroom aggregaat met dieselmotor 110 kw, dieseltank 200 ltr	1	0,00	
21	Huisrosmolen met motor 7 kw	1	7,00	
22	Compressor met motor 3,5 kw	1	3,50	
23	voederweger 2 st. met motor 0,2 kw	1	0,40	
24	kakelafvoeling met motor 0,25 kw, koelmiddel R134 A, 3,50 kg	1	0,25	
25	grondwater put thv bluswatervoorziening	1	0,00	
Totaal elektrische vermogen			120,52 kw	
Totaal stook vermogen				45 kw
Totaal verbrandingsmotoren				110 kw

Gebouw nr	Diersoort	Aantallen	Plaatsen	Huisvesting
1	Voliere Leghennen (begangrond)	22000	22000	E.2.11.2.2. + E.7.7.
1	Voliere Leghennen (verdieping)	26000	26000	E.2.11.2.2. + E.7.7.
4	Voliere Leghennen (begangrond)	31000	31000	E.2.11.3.

Gebouw nr	Gebouw type	Gevelvlak	Materiaal
Gebouw 1	Eiersorteer- opslagruimte	Wanden	Baksteen / betonelementen
	Pluimveestal	Dak	Golfflats
		Vloer	Beton
		Plafond	Isolatieplaten
Gebouw 4	Pluimveestal	Wanden	Baksteen / betonelementen
	Pluimveestal	Dak	Golfflats
		Vloer	Beton
		Plafond	Isolatieplaten

Gebouw nr	Gebouw type	Muurplaat- hoogte (m)	Nakhoogte (m)	Gemiddelde hoogte (m)	Emisiepunt hoogte (m)
1	Pluimveestal	5,76	10,0	7,88	8,0 / 3,0
4	Pluimveestal	2,20 / 1,87	4,90 / 5,20	3,5	5,60

Behoort bij de aanvraag Omgevings vergunning van:

Terap Holding BV
Hardsteeg 3
6031 PM Nederweert
Bedrijf: Kampsersweg 10b, 6035 PM Ospel

d.d.

Handtekening

Werk:	Tekening aanvraag Omgevingsvergunning Bedrijf: Kampsersweg 10b, 6035 PM Ospel	Werk nr:	4648-8
Opdrachtgever:	Terap Holding BV Hardsteeg 3 6031 PM Nederweert	tel:	0495
		fax:	
		gew. d.d.	18-02-2019V3
		gew. d.d.	27-12-2019V3
		gew. d.d.	02-02-2019V2
		d.d.	19-01-2018V1
		Schaal	1:200

van den SCHOOR bouwkundig ontwerp bureau BV
Gildelaan 7, 6095 AL Baexem
tel: 0475-451697
www.vandenschoor.nl info@vandenschoor.nl