



VORGEVEL (vanaf oprijlaan)

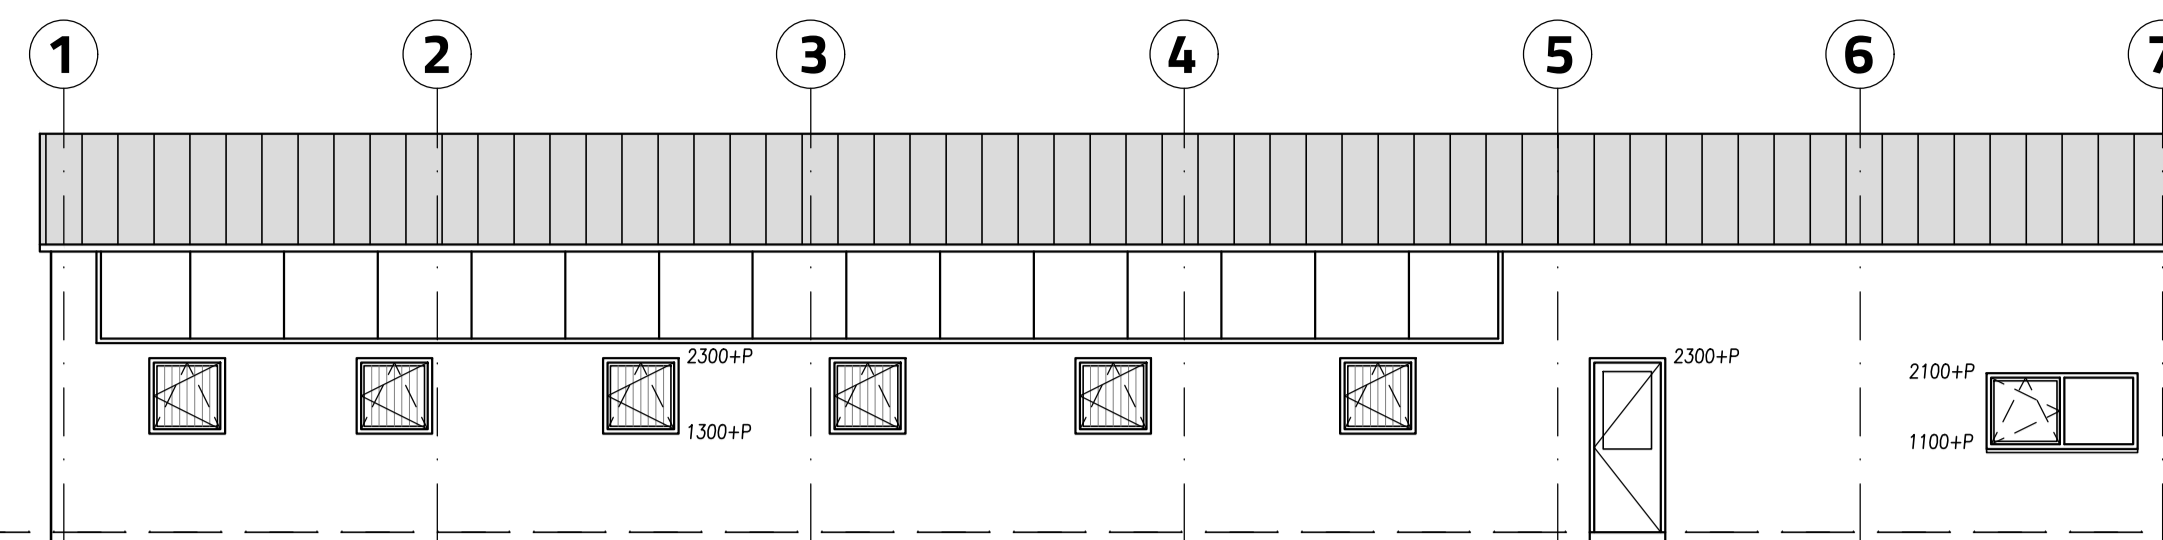


RECHTER ZIJGEVEL

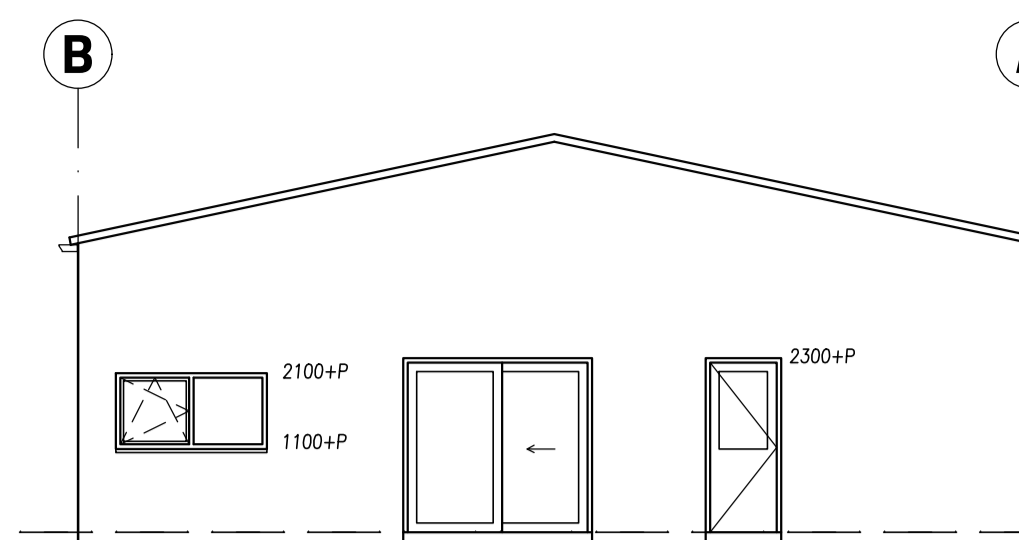


ACHTERGEVEL

MATERIALEN EN KLEUREN ALS BESTAAND

- BUITENGEVELS: BETONBLOKKEN, WIT GESCHILDERD
- BUITENKOZIJNEN: KUNSTSTOF KLEUR ANTRACIET
- BUITENRAMEN: KUNSTSTOF KLEUR ANTRACIET
- BUITENDEUREN: KUNSTSTOF KLEUR ANTRACIET
- DAKBEDEKKING: STALEN SANDWICHPANELEN KLEUR ANTRACIET

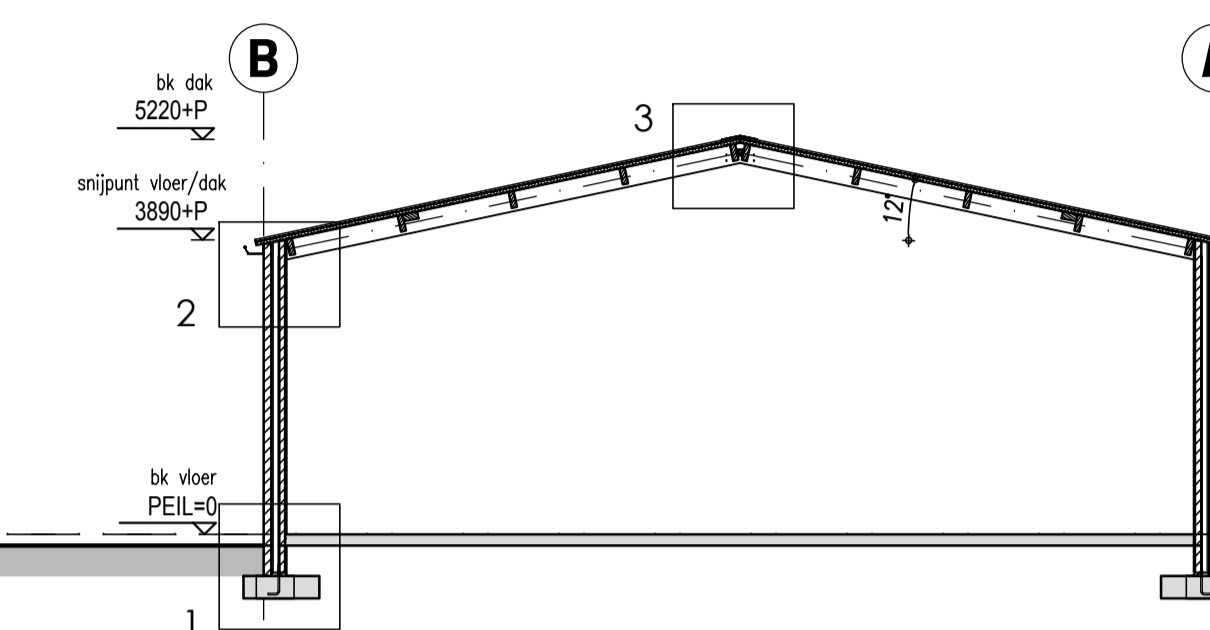


DOORSNEDE

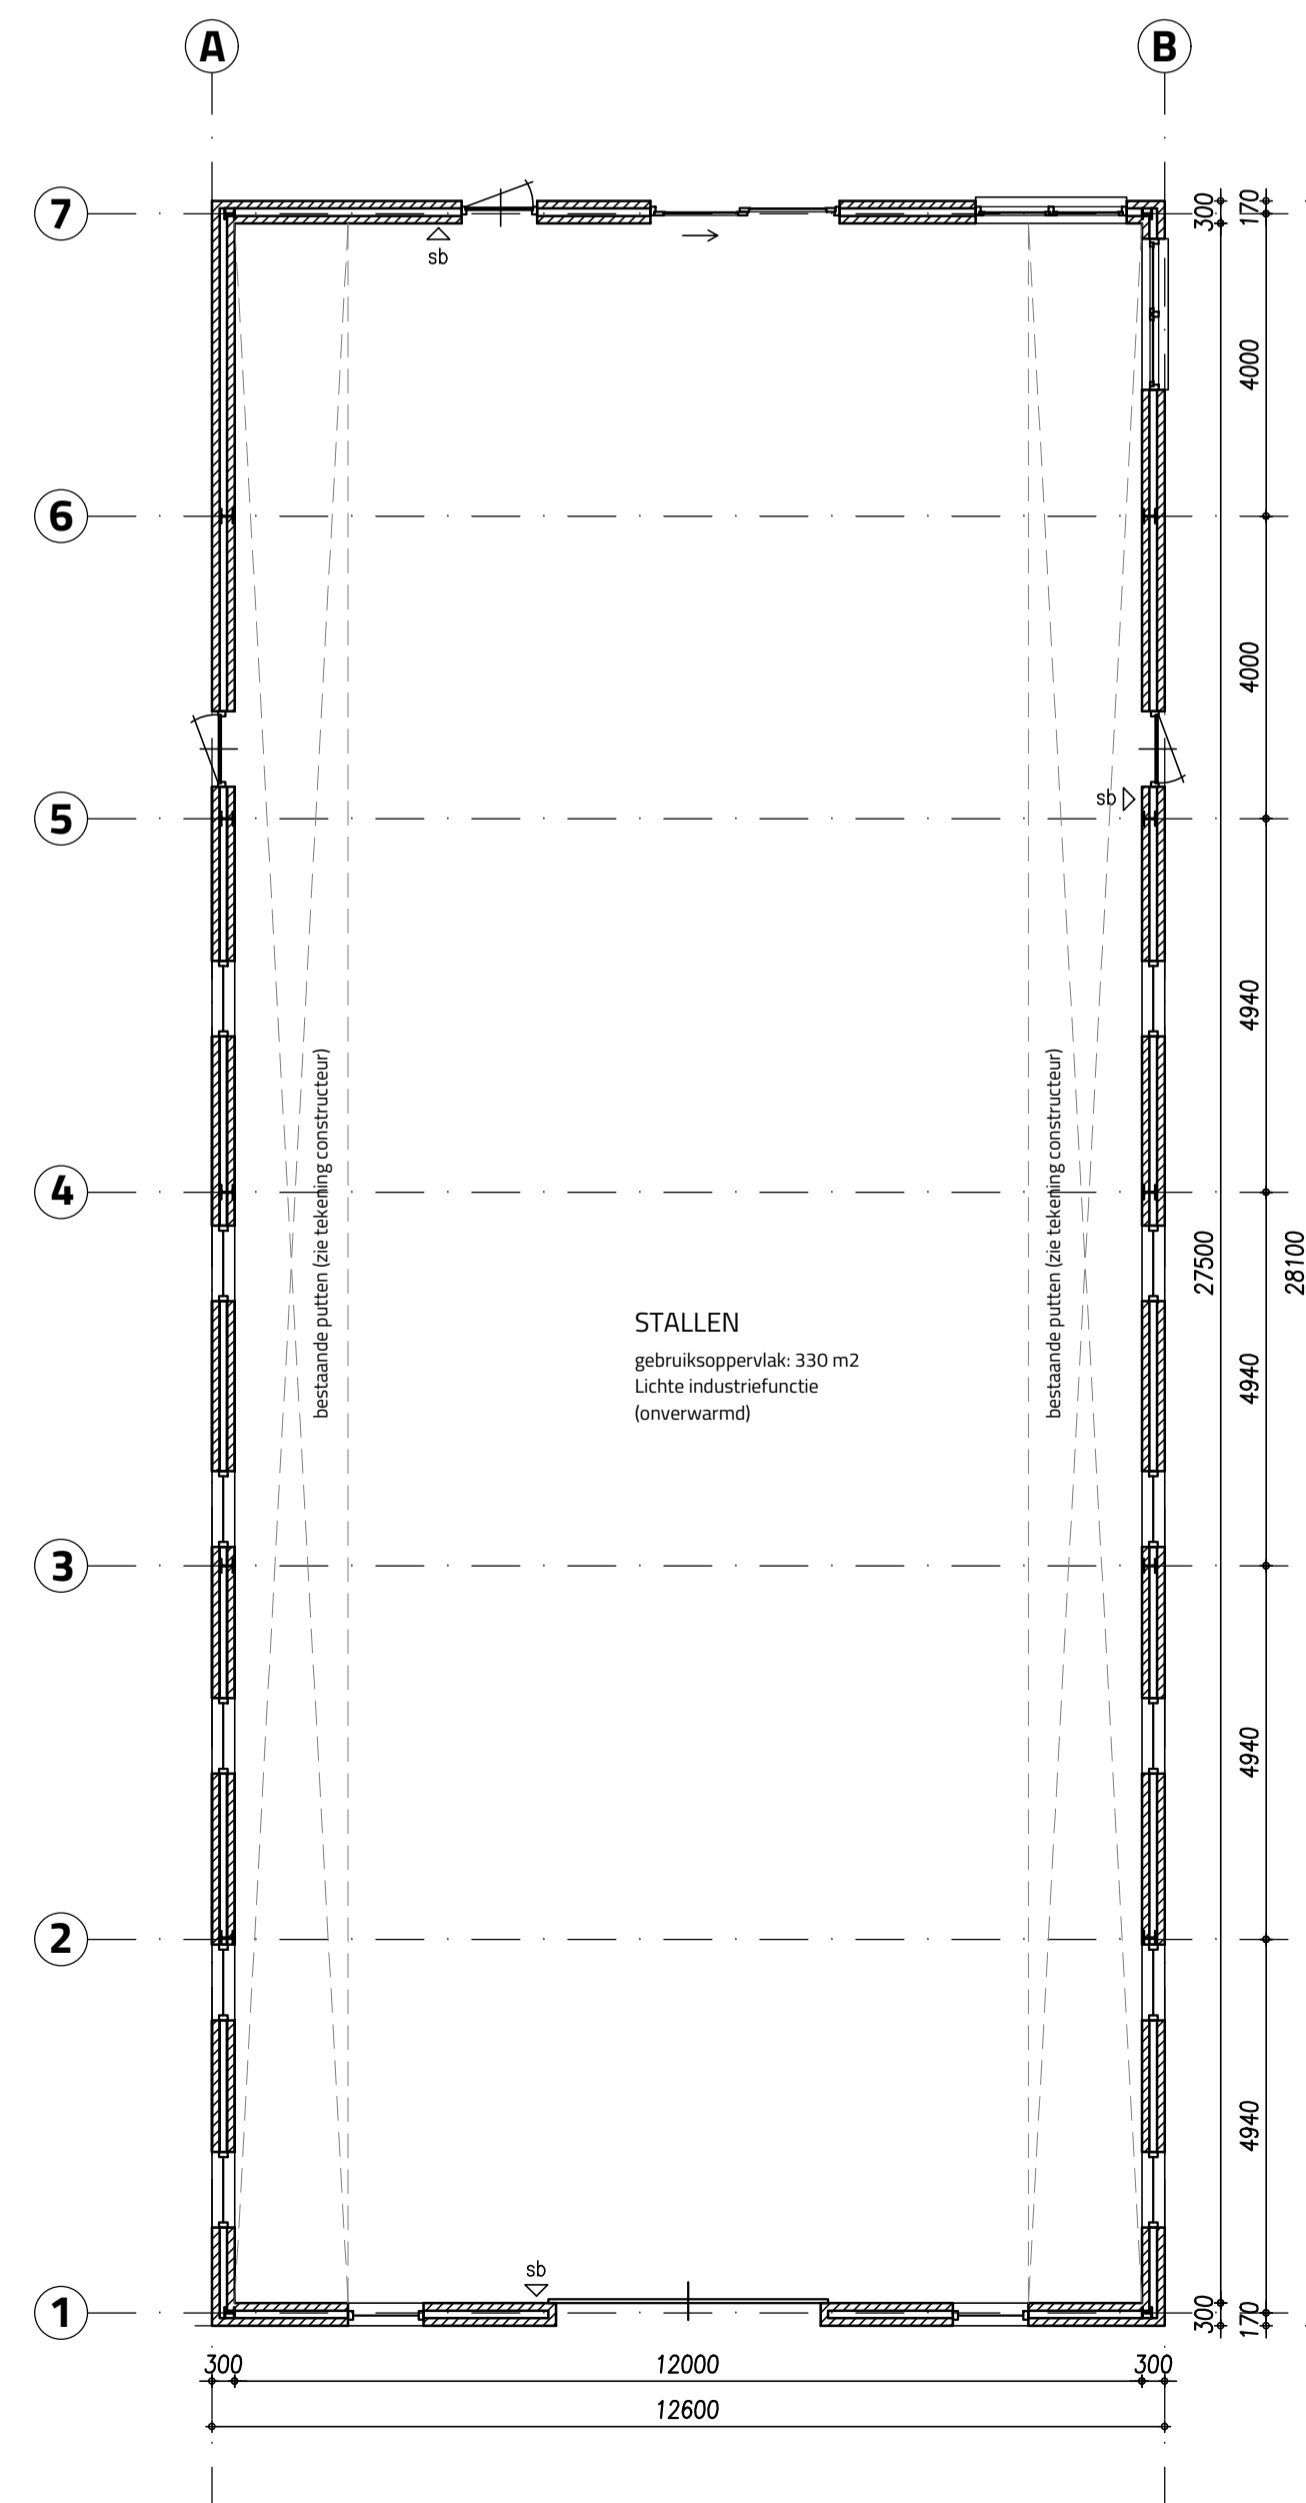


PLATTEGROND

sb sproeischuimblusser 6 liter

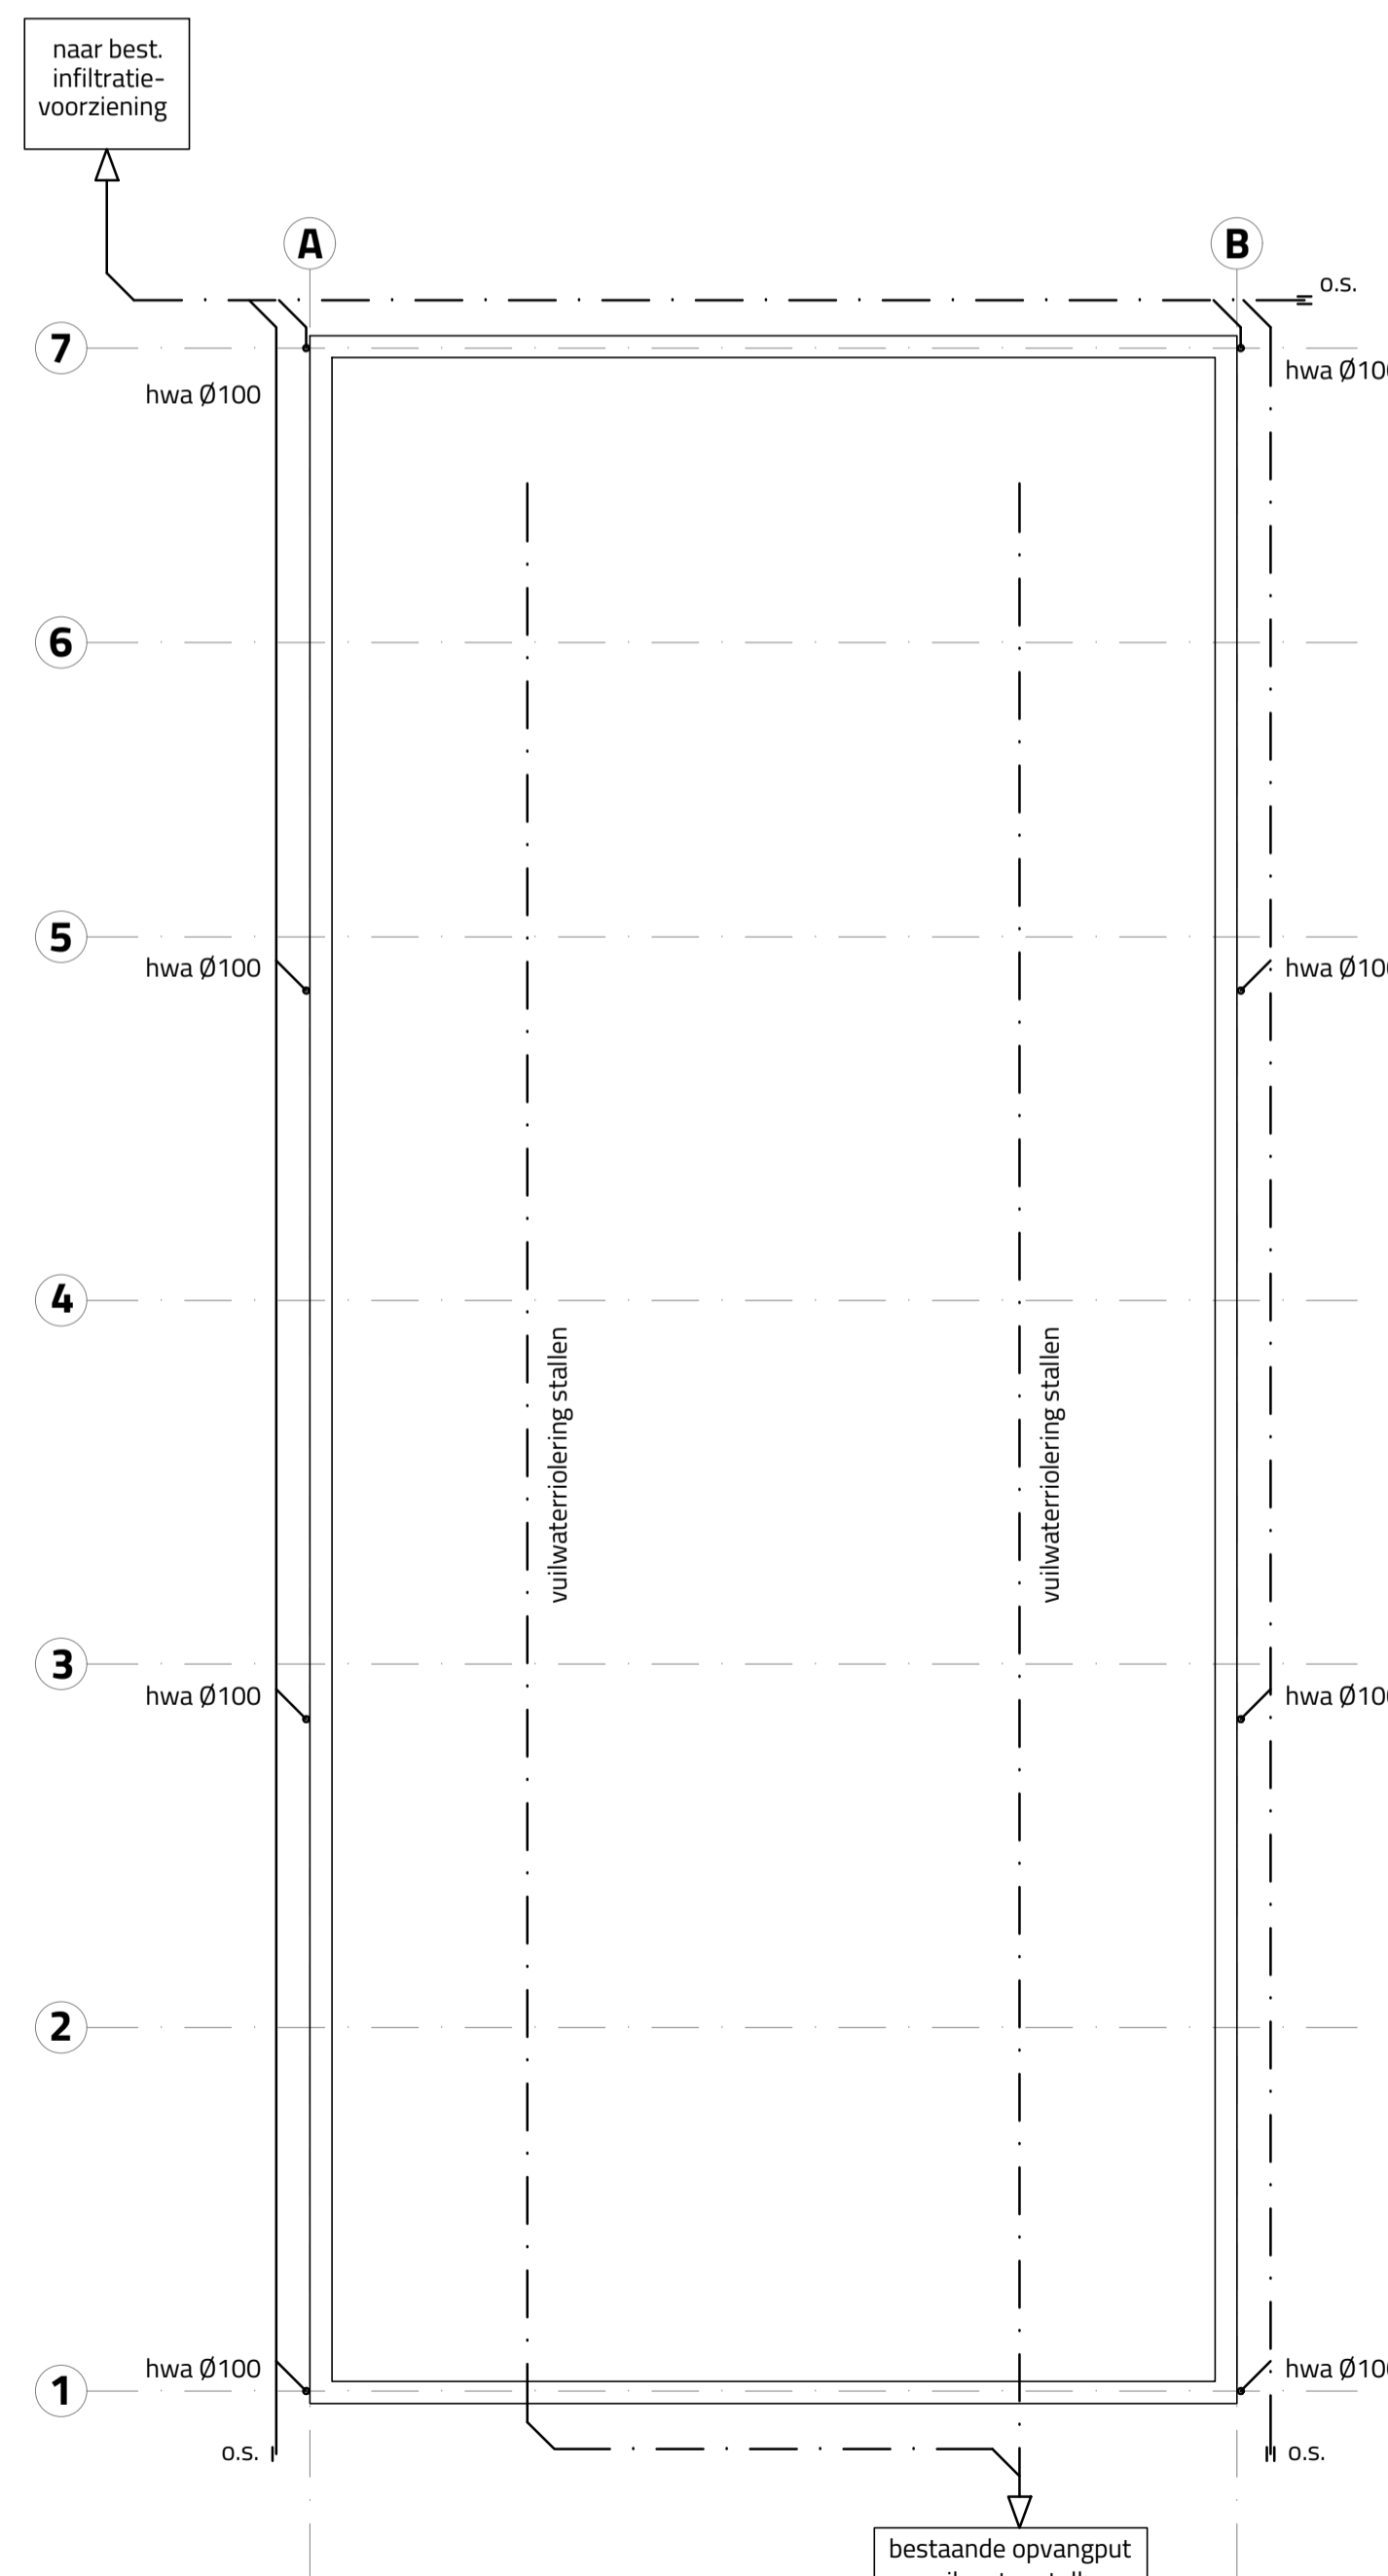

bestaande opvangput vuil water stallen

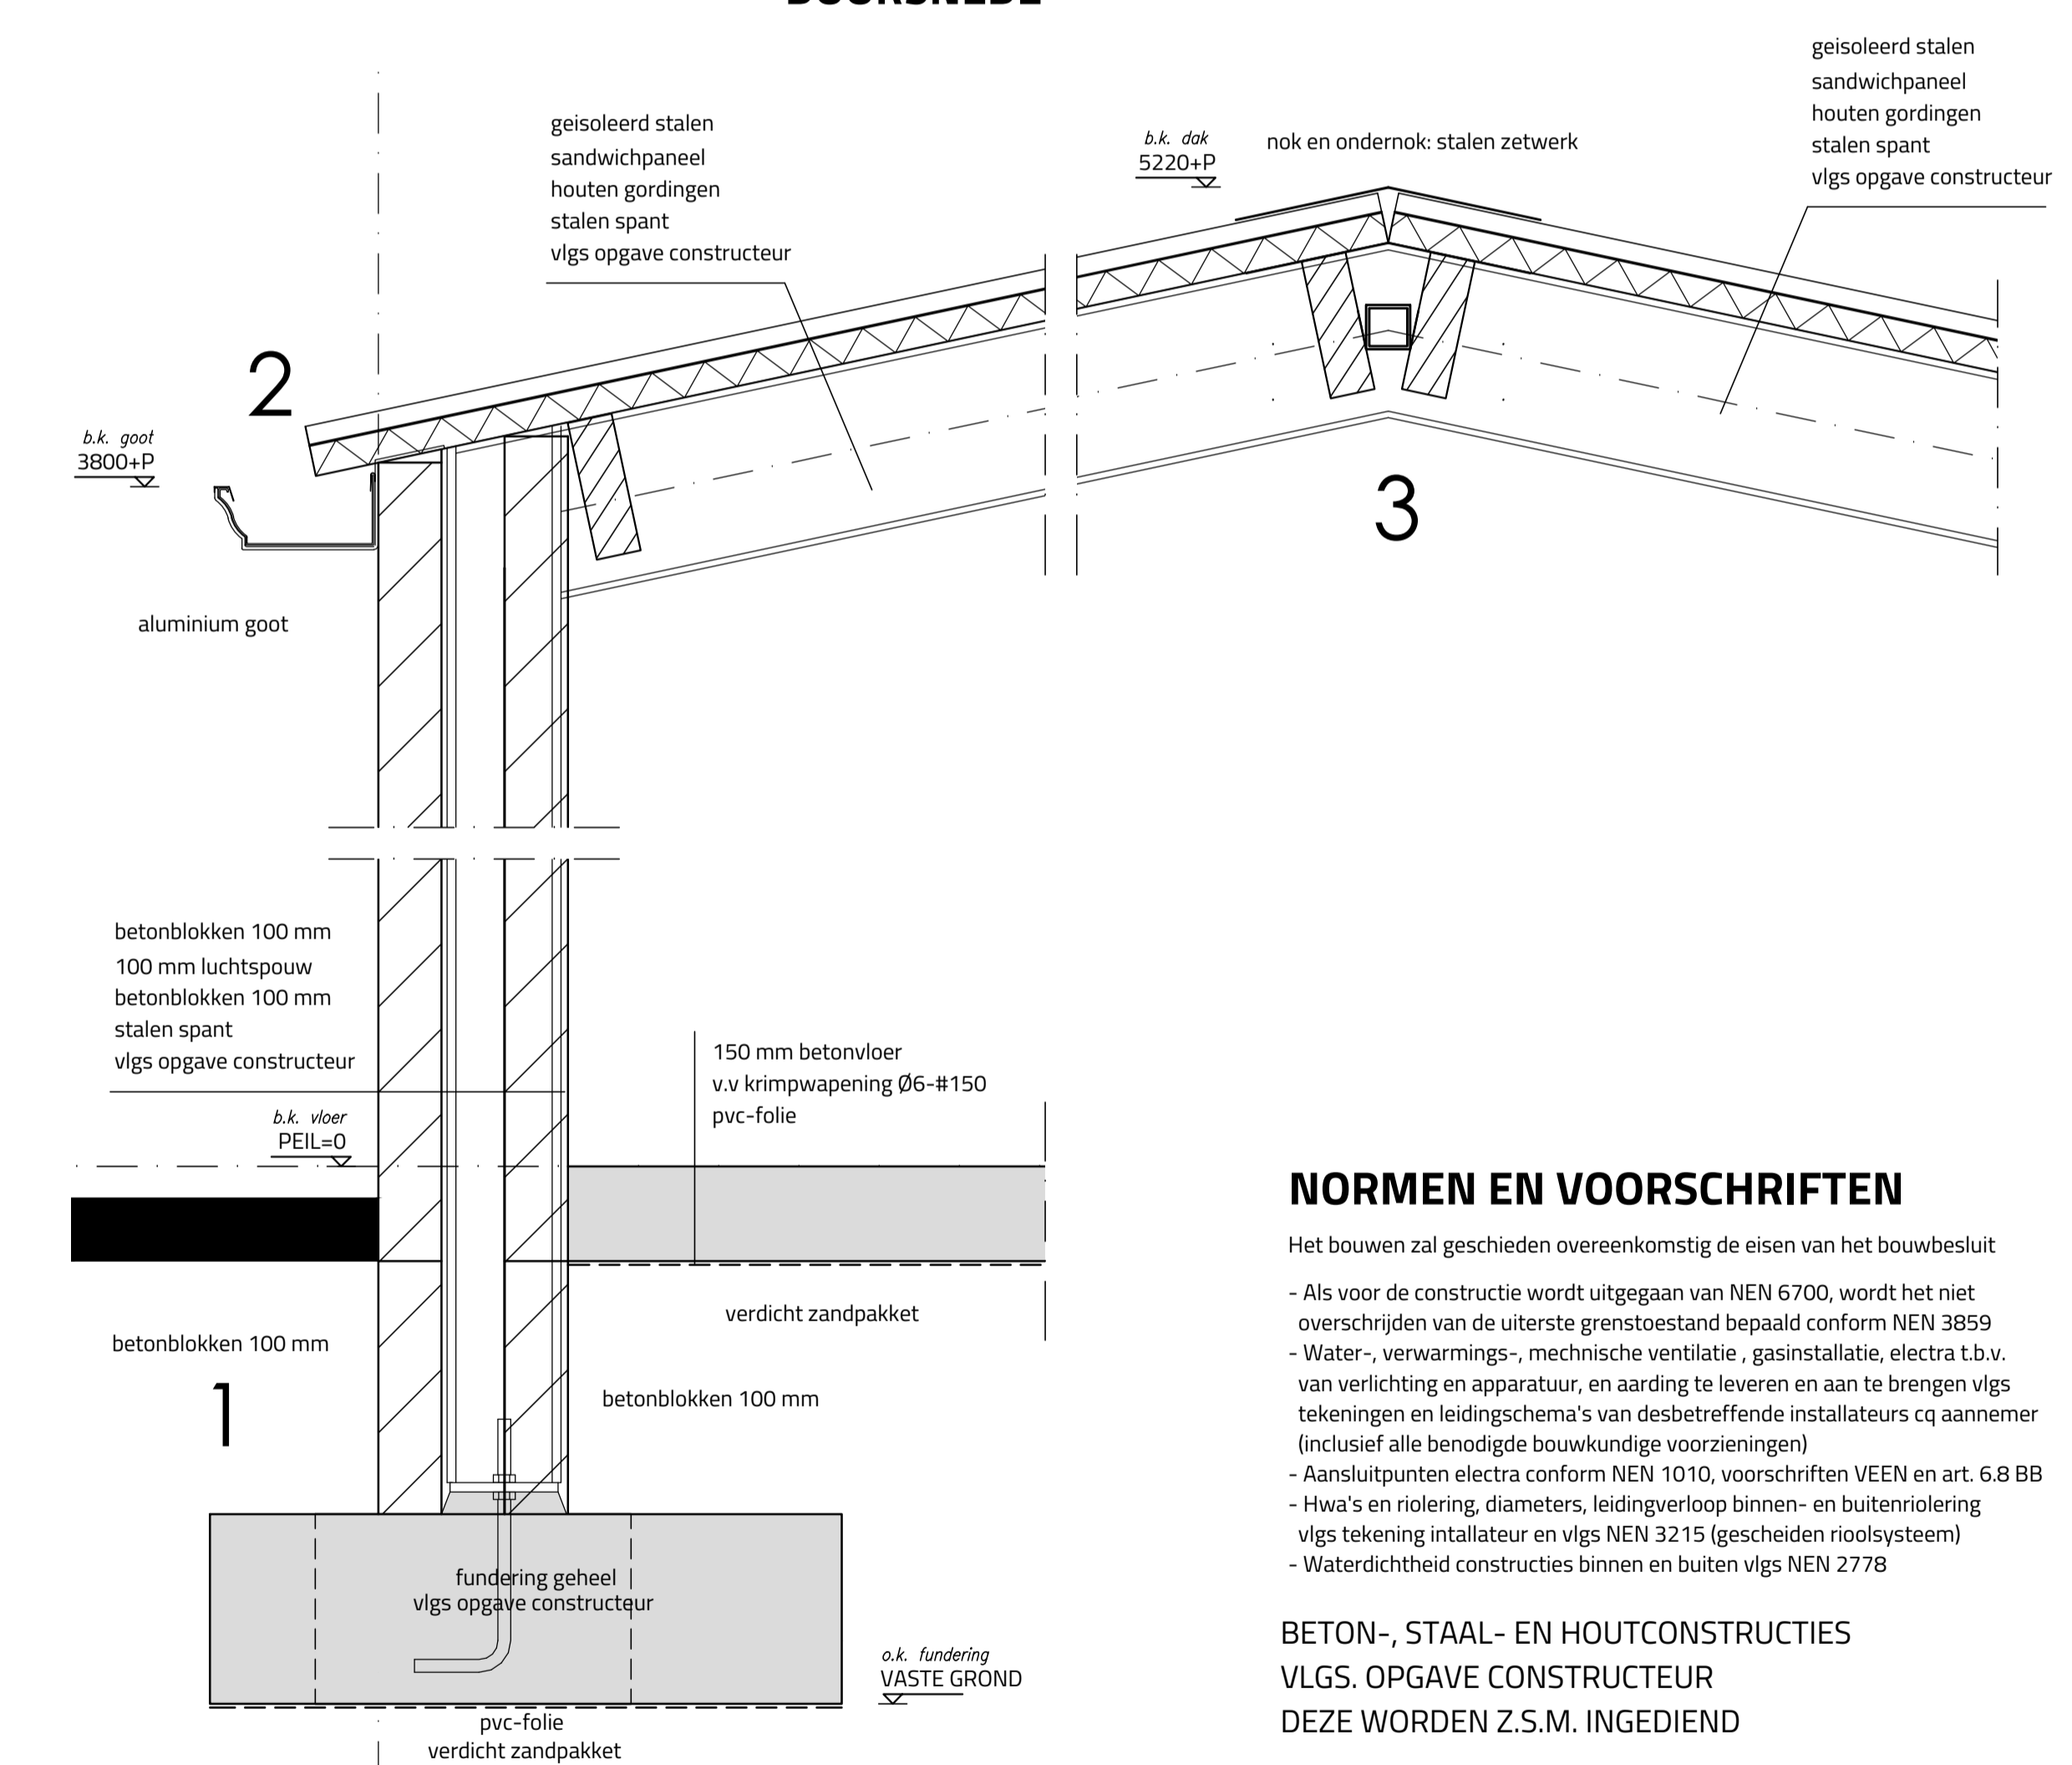

NORMEN EN VOORSCHRIFTEN

- Het bouwen zal geschieden overeenkomstig de eisen van het bouwbesluit
- Als voor de constructie wordt uitgegaan van NEN 6700, wordt het niet overschrijden van de uiterste grenstoestand bepaald conform NEN 3859
- Water-, verwarmings-, mechanische ventilatie-, gasinstallatie, electra t.b.v. van verlichting en apparatuur, en aarding te leveren en aan te brengen vlgs tekeningen en leidingschema's van desbetreffende installateurs cq aannemer (inclusief alle benodigde bouwkundige voorzieningen)
- Aansluitpunten electra conform NEN 1010, voorschriften VEEN en art. 6.8 BB
- Hwa's en riolering, diameters, leidingverloop binnen- en buitenriolering vlgs tekening installateur en vlgs NEN 3215 (gescheiden riolsysteem)
- Waterdichtheid constructies binnen en buiten vlgs NEN 2778

BETON-, STAAL- EN HOUTCONSTRUCTIES
VLGS. OPGAVE CONSTRUCTEUR
DEZE WORDEN Z.S.M. INGEDIEND

ALLE MATEN IN HET WERK TE CONTROLEREN!

RIOLERING

alle rioleidingen p.v.c. komo-keur
leidingstelsel riolering uitvoeren vlgs. NEN 3215 en NPR 3216
h.w.a. voorzien van bladafscheiders
riolering aansluiten op best. infiltratievoorziening
vuil water stallen afvoer naar opvangput
geheel vlgs opgave installateur
rioleringen uitvoeren in pvc wanddikte 3.2 mm

riolering
h.w.a. hemelwaterafvoer Ø100
o.s. ontstoppingsstuk Ø50

DEFINITIEF RIOLERINGSPAN VLGS OPGAVE INSTALLATEUR!



Salemans
Mildert 12
6031 SM Nederweert
info@salemans.nl
www.salemans.nl

project	: Herbouw bestaande stal na brand Doctor Anton Philipsweg 4, 6031 LA Nederweert	proj:	2018-012
opdrachtgever	: Dhr. Beeren Groothulsterweg 5, 6002 NB Weert	blad:	
onderdeel	: Bestektekening: plattegronden, gevels en doorsnede		
schaal: 1:100	getekend: 21-03-2019	gewijzigd: 28-05-2019	

B.01