



begane grond - nieuw -

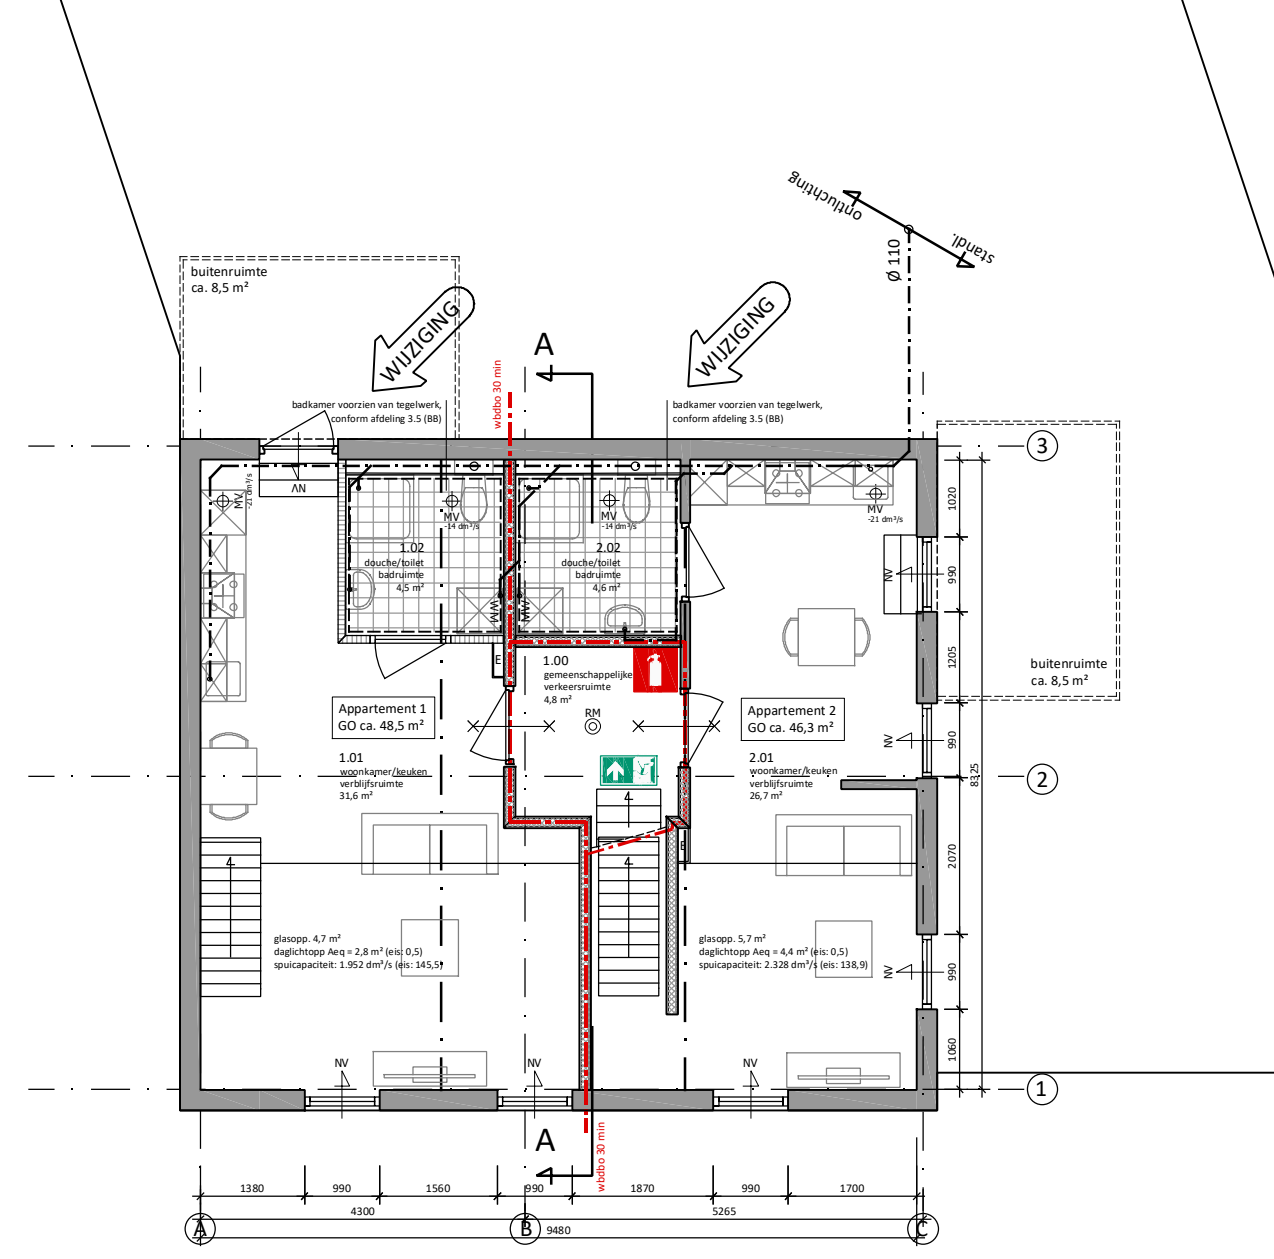


verdieping - nieuw -

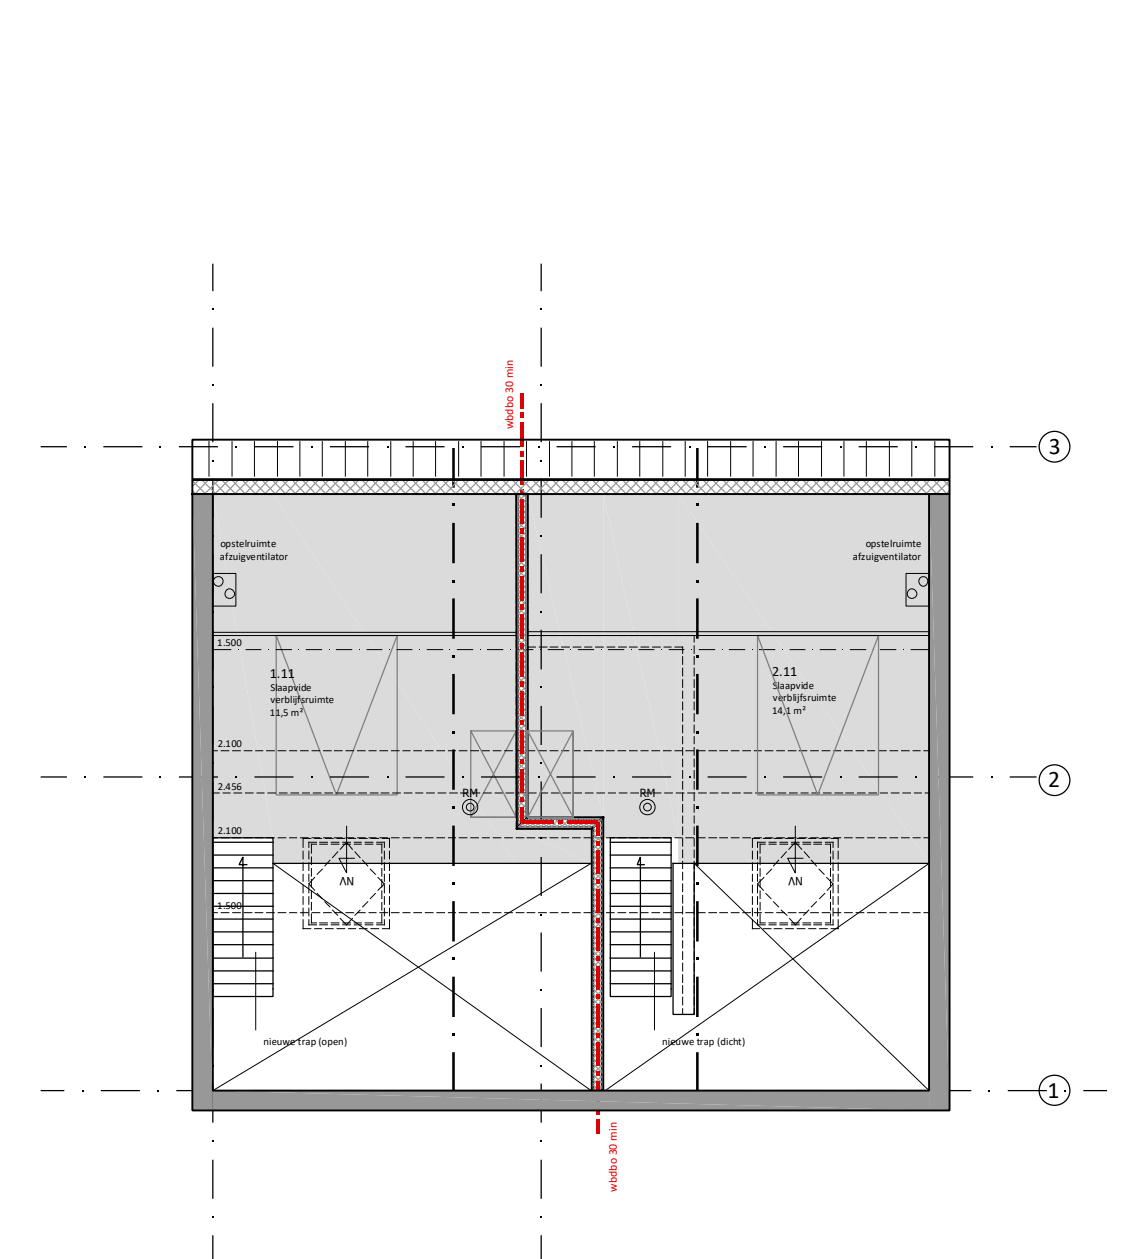


zolder - nieuw -


Vloerbouw verdiepingvloer:  
fermacel zwevende vloer 35 mm  
underlayment 19 mm  
houten balkslag bestaand  
isolatie 75 mm  
regelwerk verend bevestigd  
gipsplaat 12,5 mm

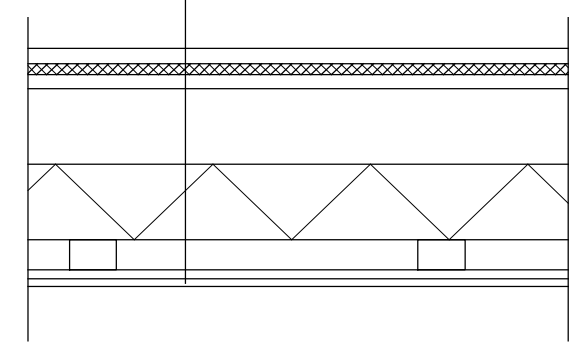

detail verdiepingvloer

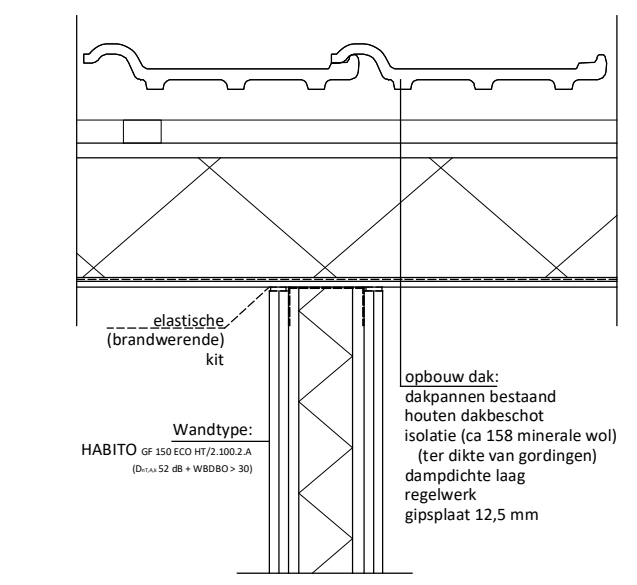

detail dakaansluiting (brandscheiding)

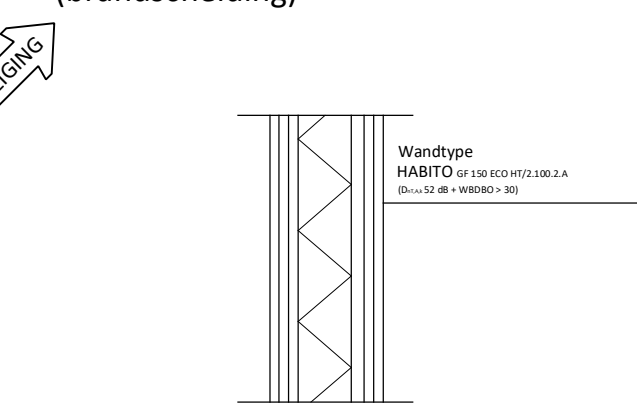

detail binnenwanden

- Renvooi:**
- Vluchtrouteaanduiding "nooduitgang" "uitgang" conform NEN 6088
  - Vorstvrije sproeischuimblusser 6 liter
  - Aanvalsroute brandweer
  - Mechanische ventilatie (afvoer)
  - Natuurlijke ventilatie (toevoer) nog nader te bepalen
  - Rookmelder (NEN 2555)
  - 30 minuten WBDBO
  - WBDBO 30 - kanalen, leidingen e.d. die door brandwerende wanden gaan dienen te worden voorzien van daarvoor geschikte voorzieningen (manchetten, brandkleppen, o.i.d.)




gevel Kerkstraat - nieuw -



gevel Burg. Hobusstraat (parkeerplaats) - nieuw -



gevel Burg.Hobusstraat - nieuw -

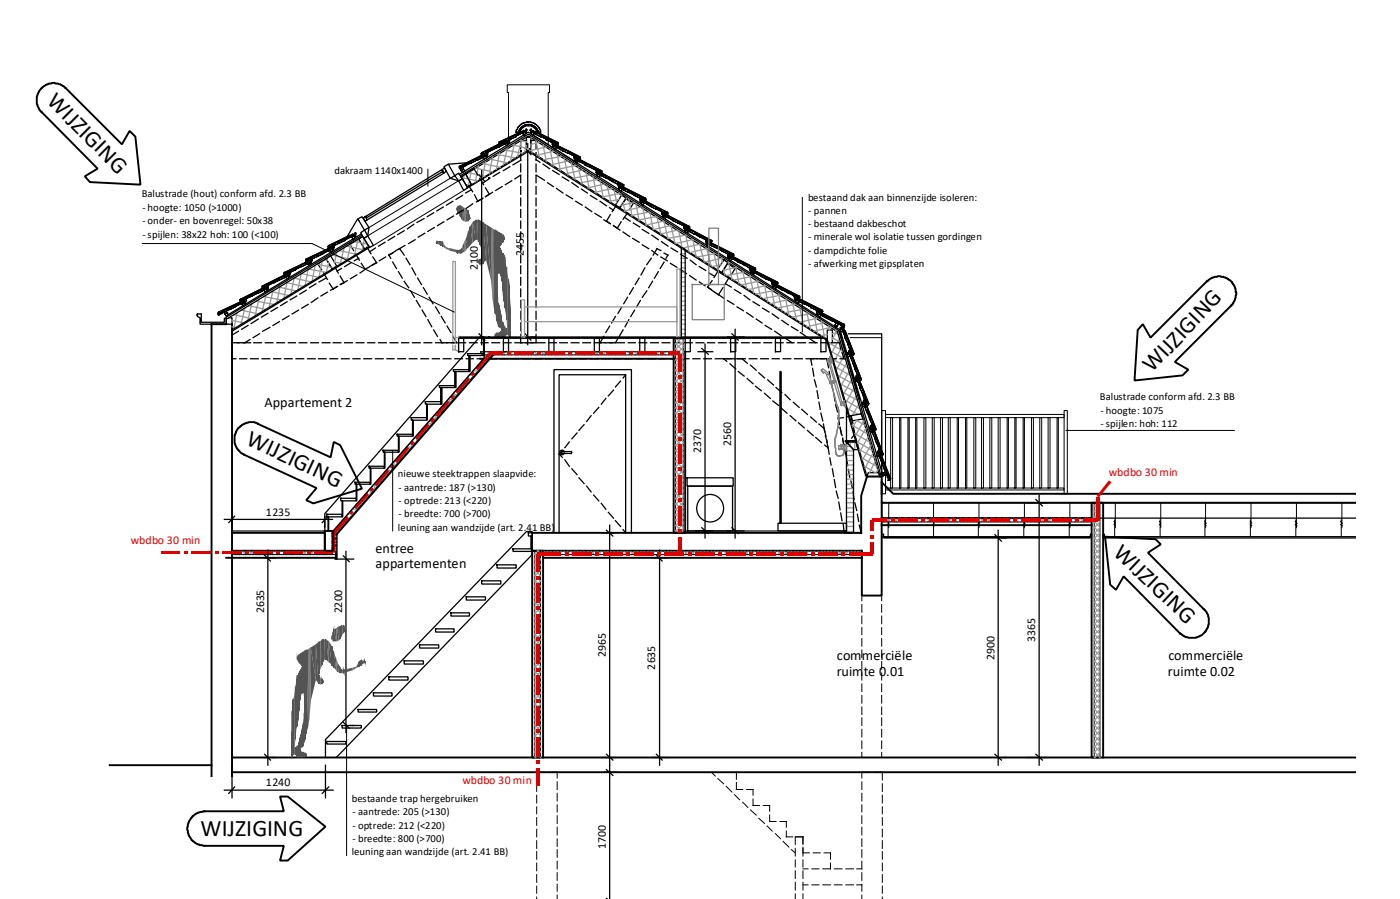

doorsnede AA - nieuw -



**Situatie**  
Kerkstraat 19  
perceel 3653  
1:1000

Datum: 09-05-2019  
15-05-2019  
24-05-2019  
Project: ontwikkeling Poell Nederweert  
Kerkstraat 19  
6031 CE NEDERWEERT  
Opdrachtgever: Jacobs Advies & Management  
Spierwastraat 14  
6035 GH Ospel  
Onderdeel: plattegronden, aanzichten, doorsnede  
nieuwe situatie  
Schaal: 1:100 | 1:100 | 1:1000  
A1  
Fase: DO-vergunning  
Bestand: 19-025-tek03.dwg  
DEFINTIEF