



begane - grond 0.00

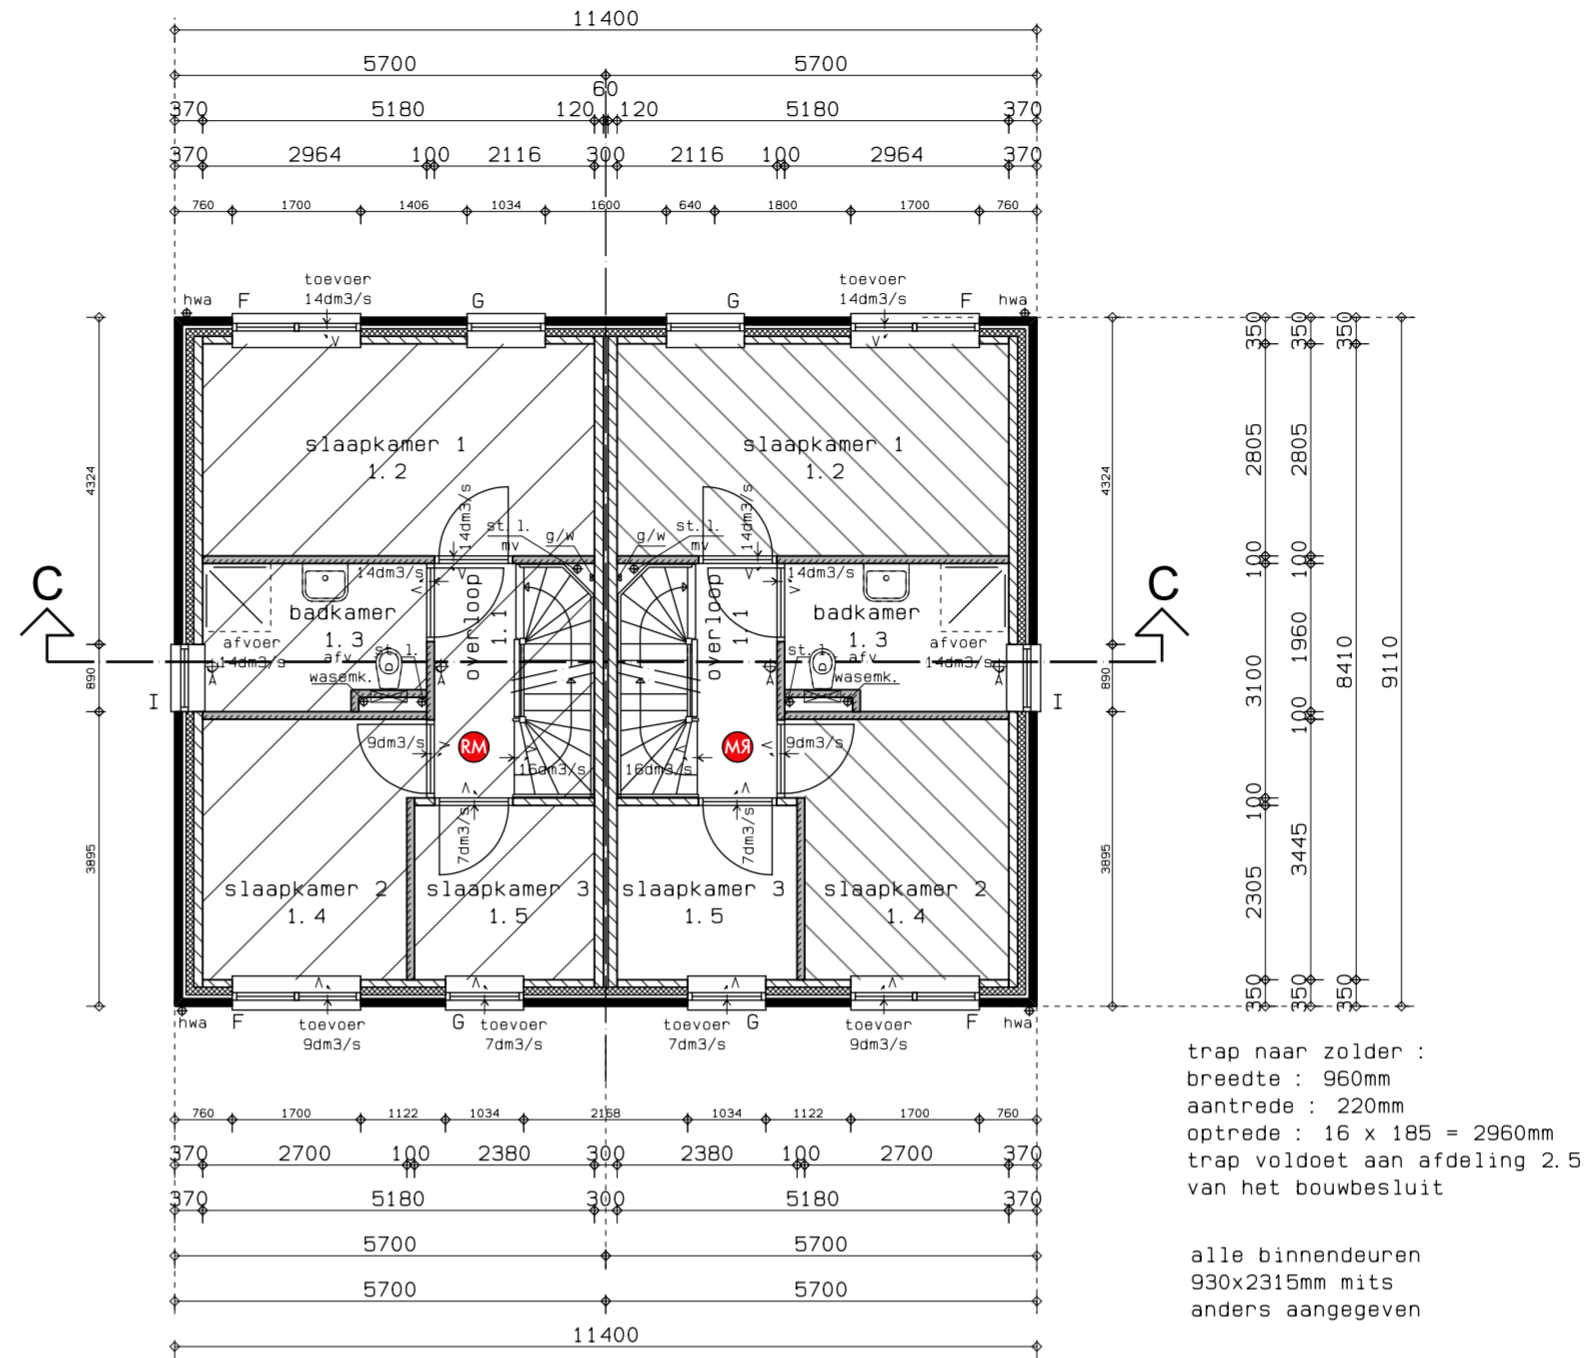

verdieping 2960+ p.

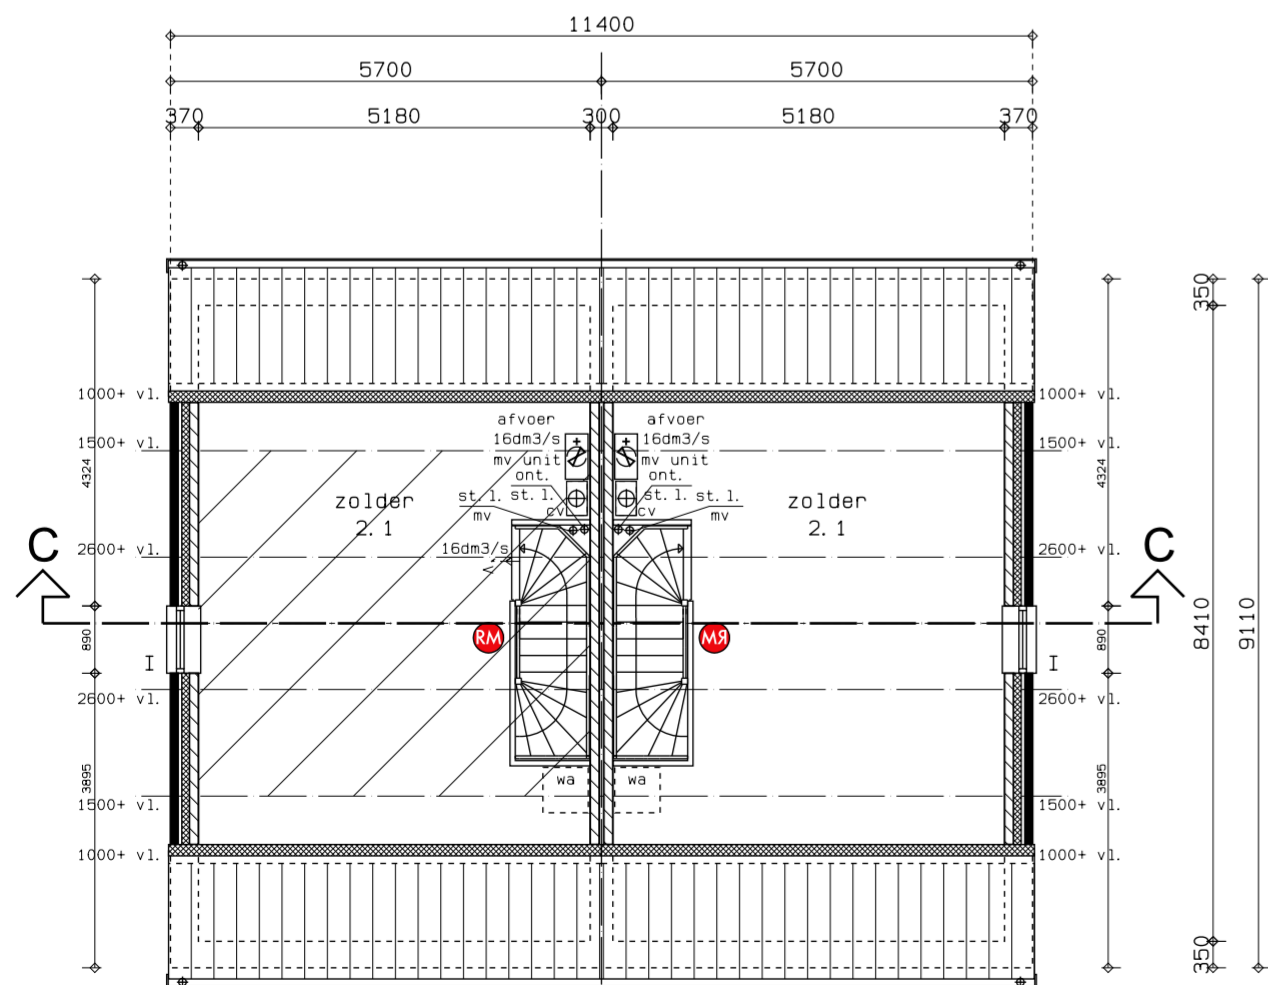

zolder 5920+ p.

trap naar verdieping :
 breedte : 960mm
 aantrede : 220mm
 optrede : 16 x 185 = 2960mm
 trap voldoet aan afdeling 2.5
 van het bouwbesluit
 alle binnendeuren
 930x2315mm mits
 anders aangegeven
 vent. m.k.
 100cm2 o+b

trap naar zolder :
 breedte : 960mm
 aantrede : 220mm
 optrede : 16 x 185 = 2960mm
 trap voldoet aan afdeling 2.5
 van het bouwbesluit

alle binnendeuren
 930x2315mm mits
 anders aangegeven

- gebruiksoppervlakte
- verblijfsgebied

SPIUVENTILATIEBEREKENING

NR	OPP VG m2	EIS /m2	EIS A TOTAAL m2	A netto m2	V m/s	Qv dm3/s
0. 4/5	32.12	6.0	192.72	6.9	0.1	690.0
1. 2	14.53	6.0	87.18	2.1	0.1	210.0
1. 4	9.58	6.0	57.48	0.9	0.1	90.0
1. 5	5.49	6.0	32.94	1.1	0.1	110.0

opdrachtgever: HVG Real Estate BV
 Looskade 15
 6041 LE Roermond


Tel.: 0475 - 79 40 10

project: Nieuwbouw 20 woningen
 bestemmingsplan
 Leiverse Velden
 te Leveroy
 gemeente Nederweert

onderdeel: BESTEKTEKENING :
 half vrijstaand

- bouwbesluit

janssen wuts architecten

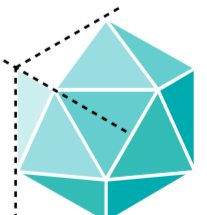

getekend: P. V.
 schaal: 1:100
 datum: 28.06.18
 formaat: A2
 werknr.: 18082
 bladnr.: b. 5
 aantal bladen: 6

Napoleonsbaan Zuid 28
 5991 ND Baarle
 Tel (077) 4771529
 Fax (077) 4772665
 E-mail info@janssenwuts.nl

maten in millimeters