



begane-grond 0.00
 TYPE A TYPE B TYPE A sp.

trap naar verdieping :
 breedte : 960mm
 aanrede : 220mm
 optrede : 16 x 185 = 2960mm
 trap voldoet aan afdeling 2.5
 van het bouwbesluit
 alle binnendeuren
 930x2315mm mits
 anders aangegeven
 vent. m.k.
 100cm2 o+b

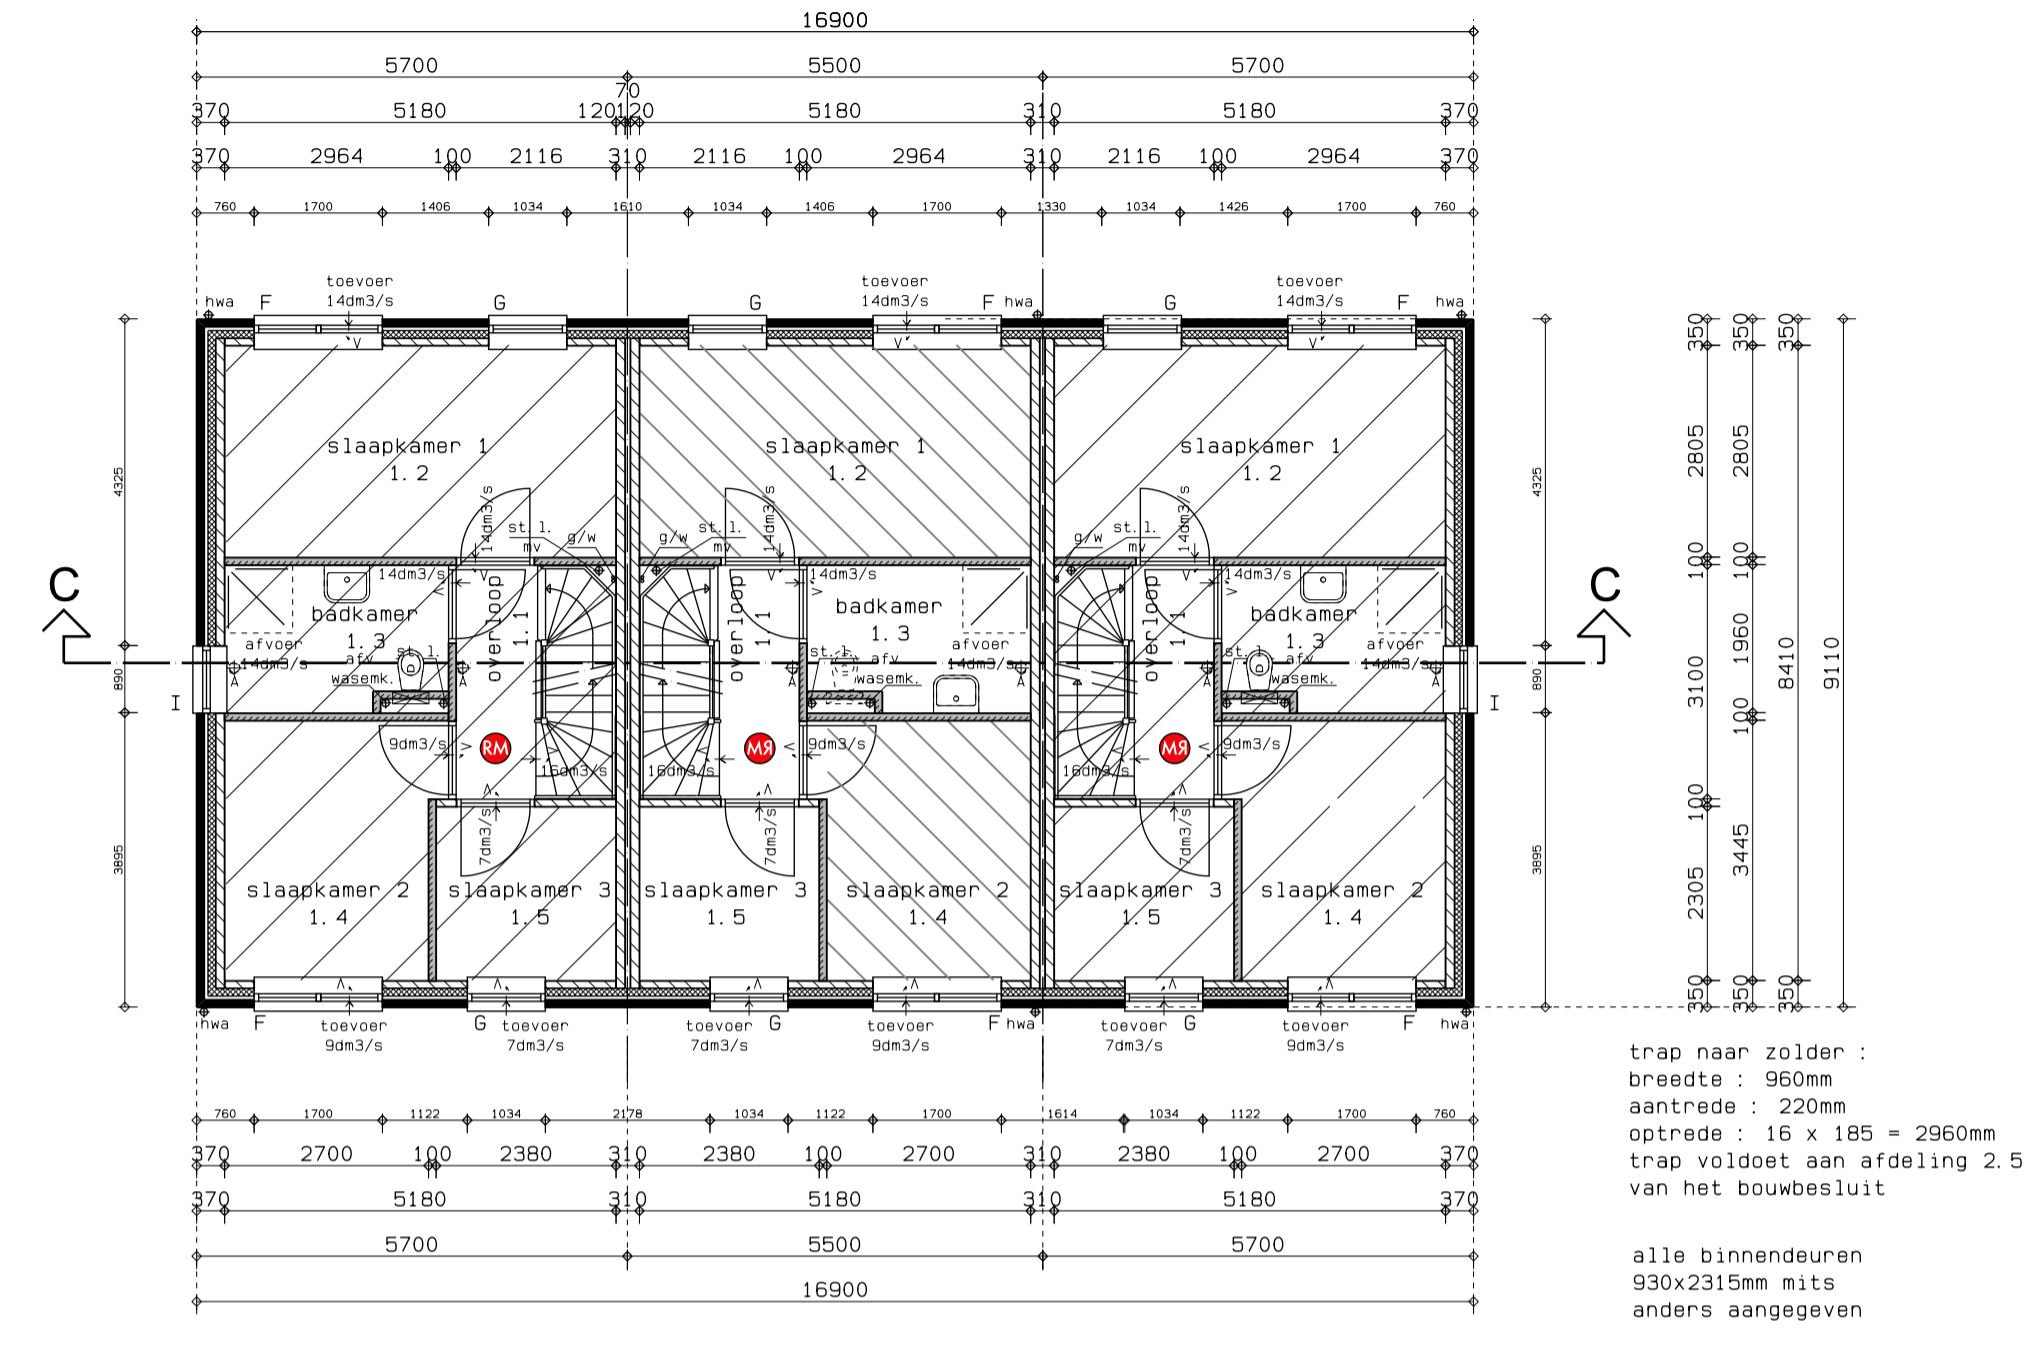


verdieping 2960+ p.
 TYPE A TYPE B TYPE A sp.

trap naar zolder :
 breedte : 960mm
 aanrede : 220mm
 optrede : 16 x 185 = 2960mm
 trap voldoet aan afdeling 2.5
 van het bouwbesluit
 alle binnendeuren
 930x2315mm mits
 anders aangegeven

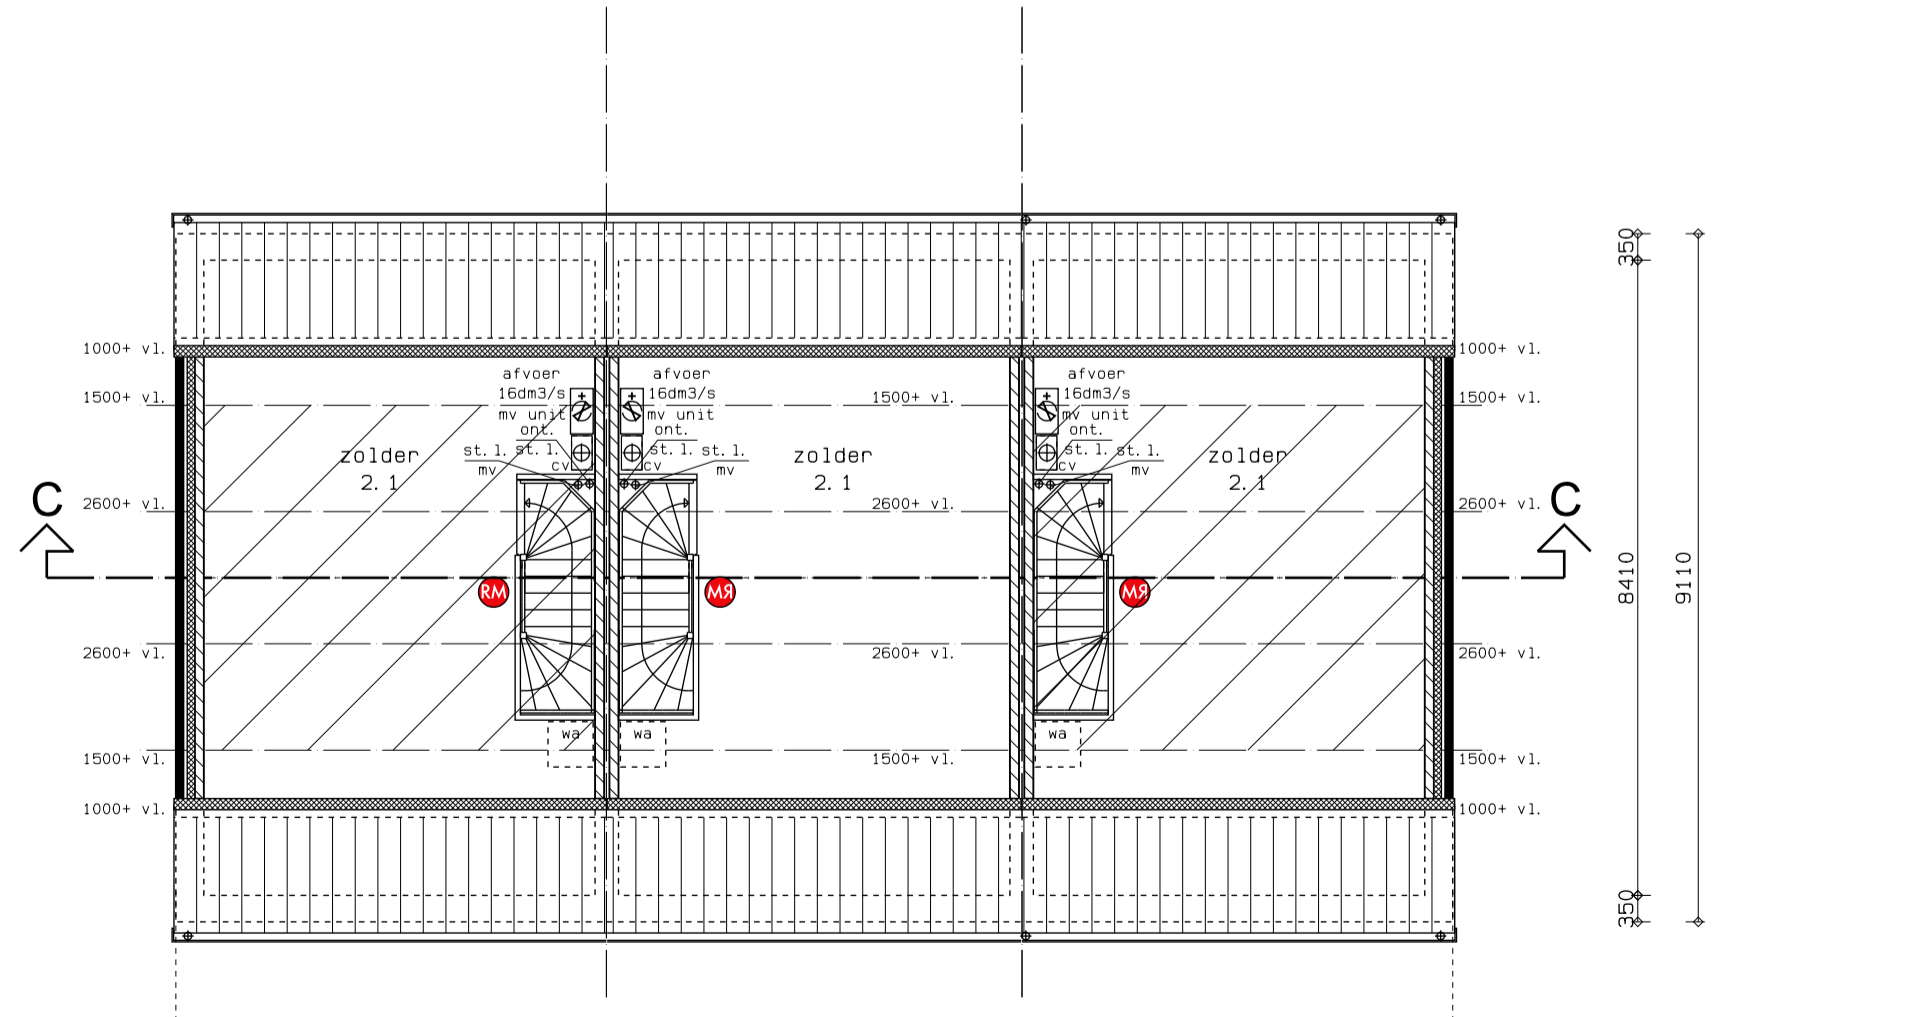

zolder 5920+ p.

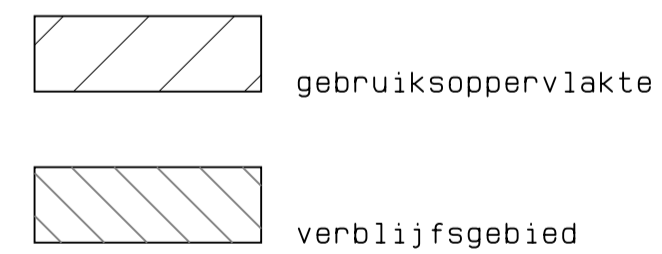

SPIUVENTILATIEBEREKENING

NR	OPP	VG	EIS	EIS	A netto	V	Qv
	m2	/m2	TOTAAL	m2	m/s	dm3/s	
0.4/5	32.12	6.0	192.72	6.9	0.1	690.0	
1.2	14.53	6.0	87.18	2.1	0.1	210.0	
1.4	9.58	6.0	57.48	0.9	0.1	90.0	
1.5	5.49	6.0	32.94	1.1	0.1	110.0	

opdrachtgever: HVG Real Estate BV
 Looskade 15
 6041 LE Roermond
 Tel.: 0475 - 79 40 10
 Nieuwbouw 20 woningen
 bestemmingsplan
 Leiverse Velden
 te Leveroy
 gemeente Nederweert
 BESTEKTEKENING :
 aan-eengebouwd
 - bouwbesluit

janssen wuts architecten

getekend: p. v.
 schaal: 1:100
 datum: 28.06.18
 voorbaat: A2v
 wkn.nr.: 18082
 bladmnr.: b. 6
 aantal bladen: 6

Napoleonsbaan Zuid 28
 5991 ND Baarlo
 Tel (077) 4771529
 Fax (077) 4772665
 E-mail info@janssenwuts.nl

maten in millimeters