




Rechtergevel

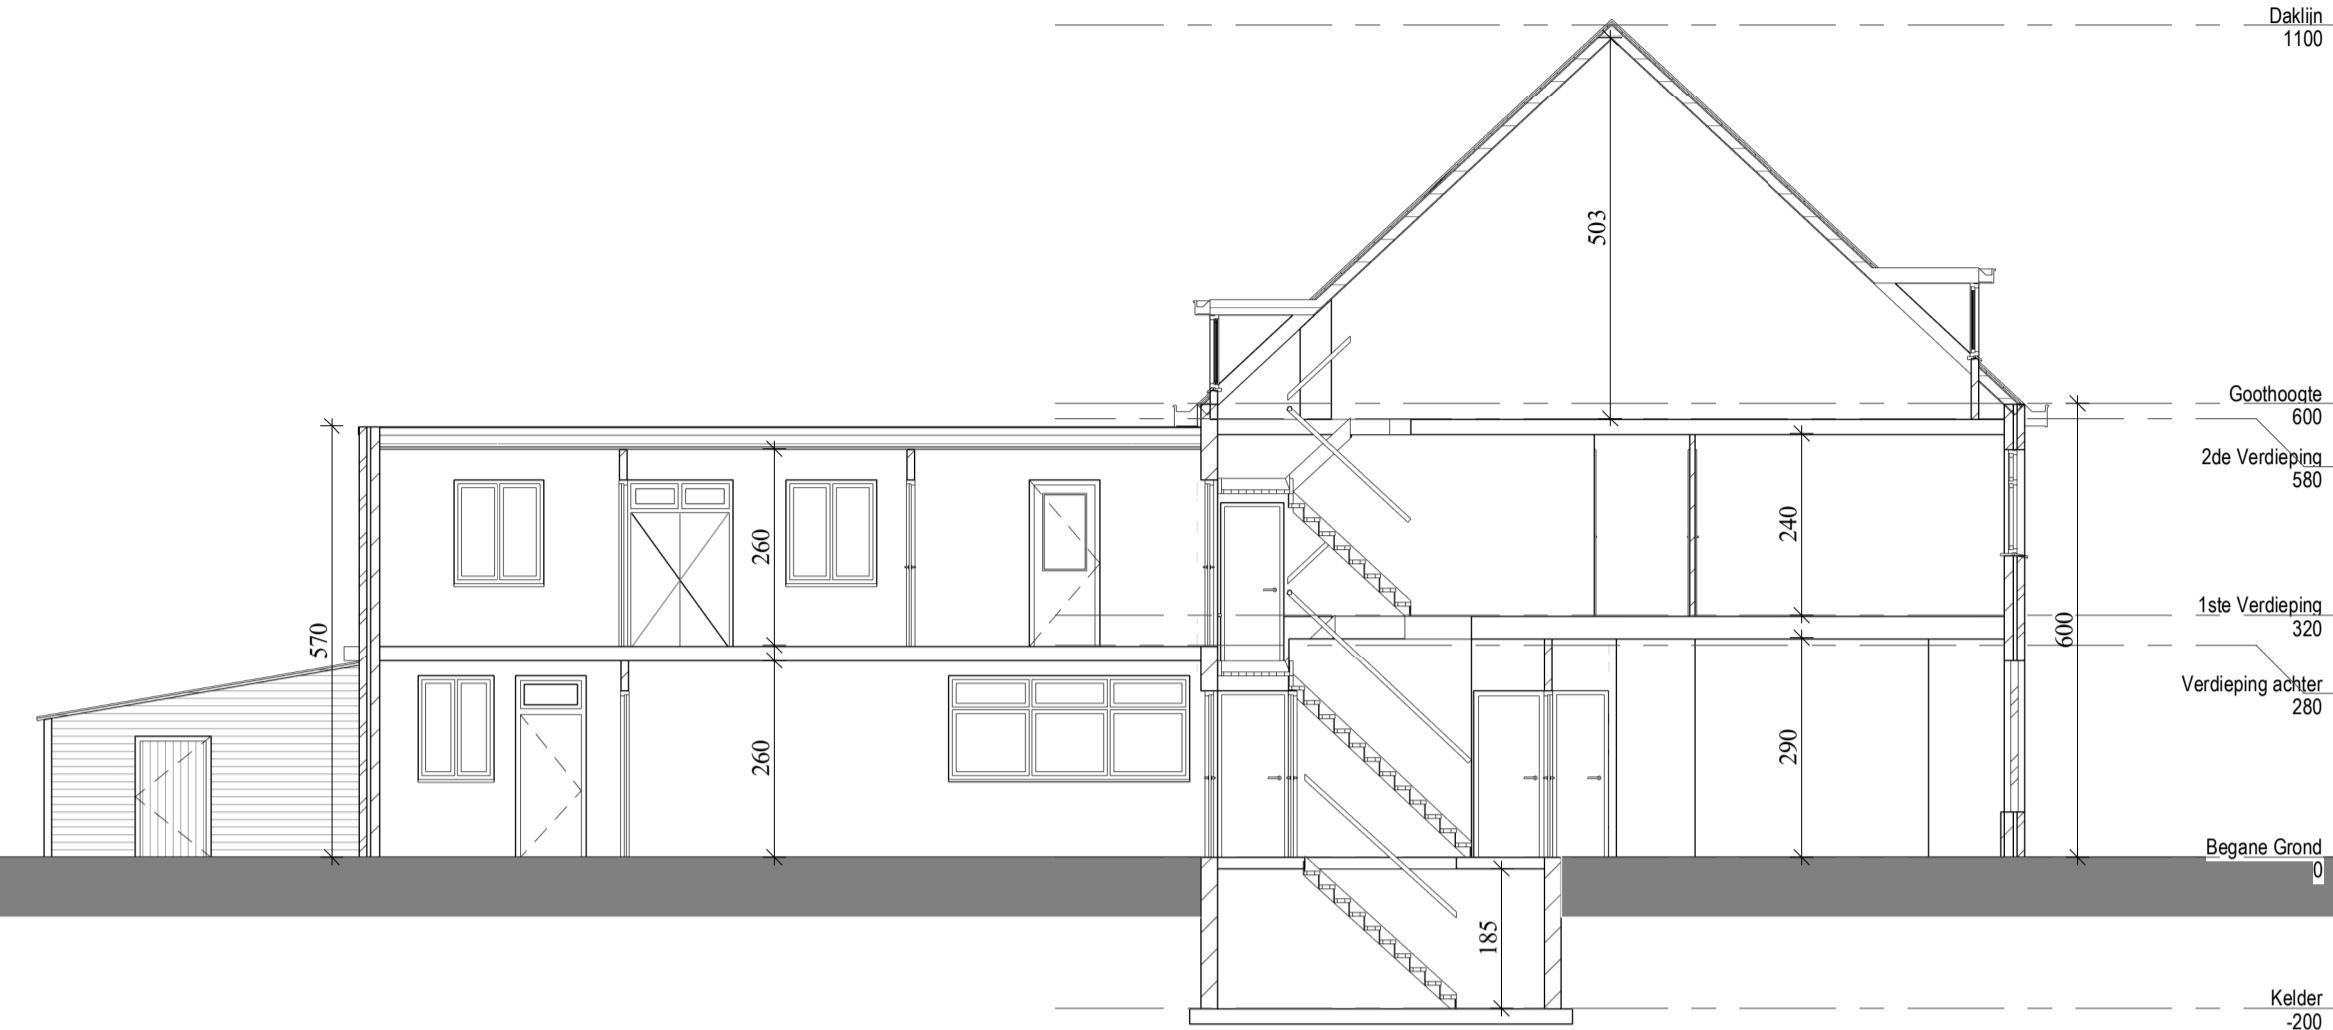


Doorsnede A

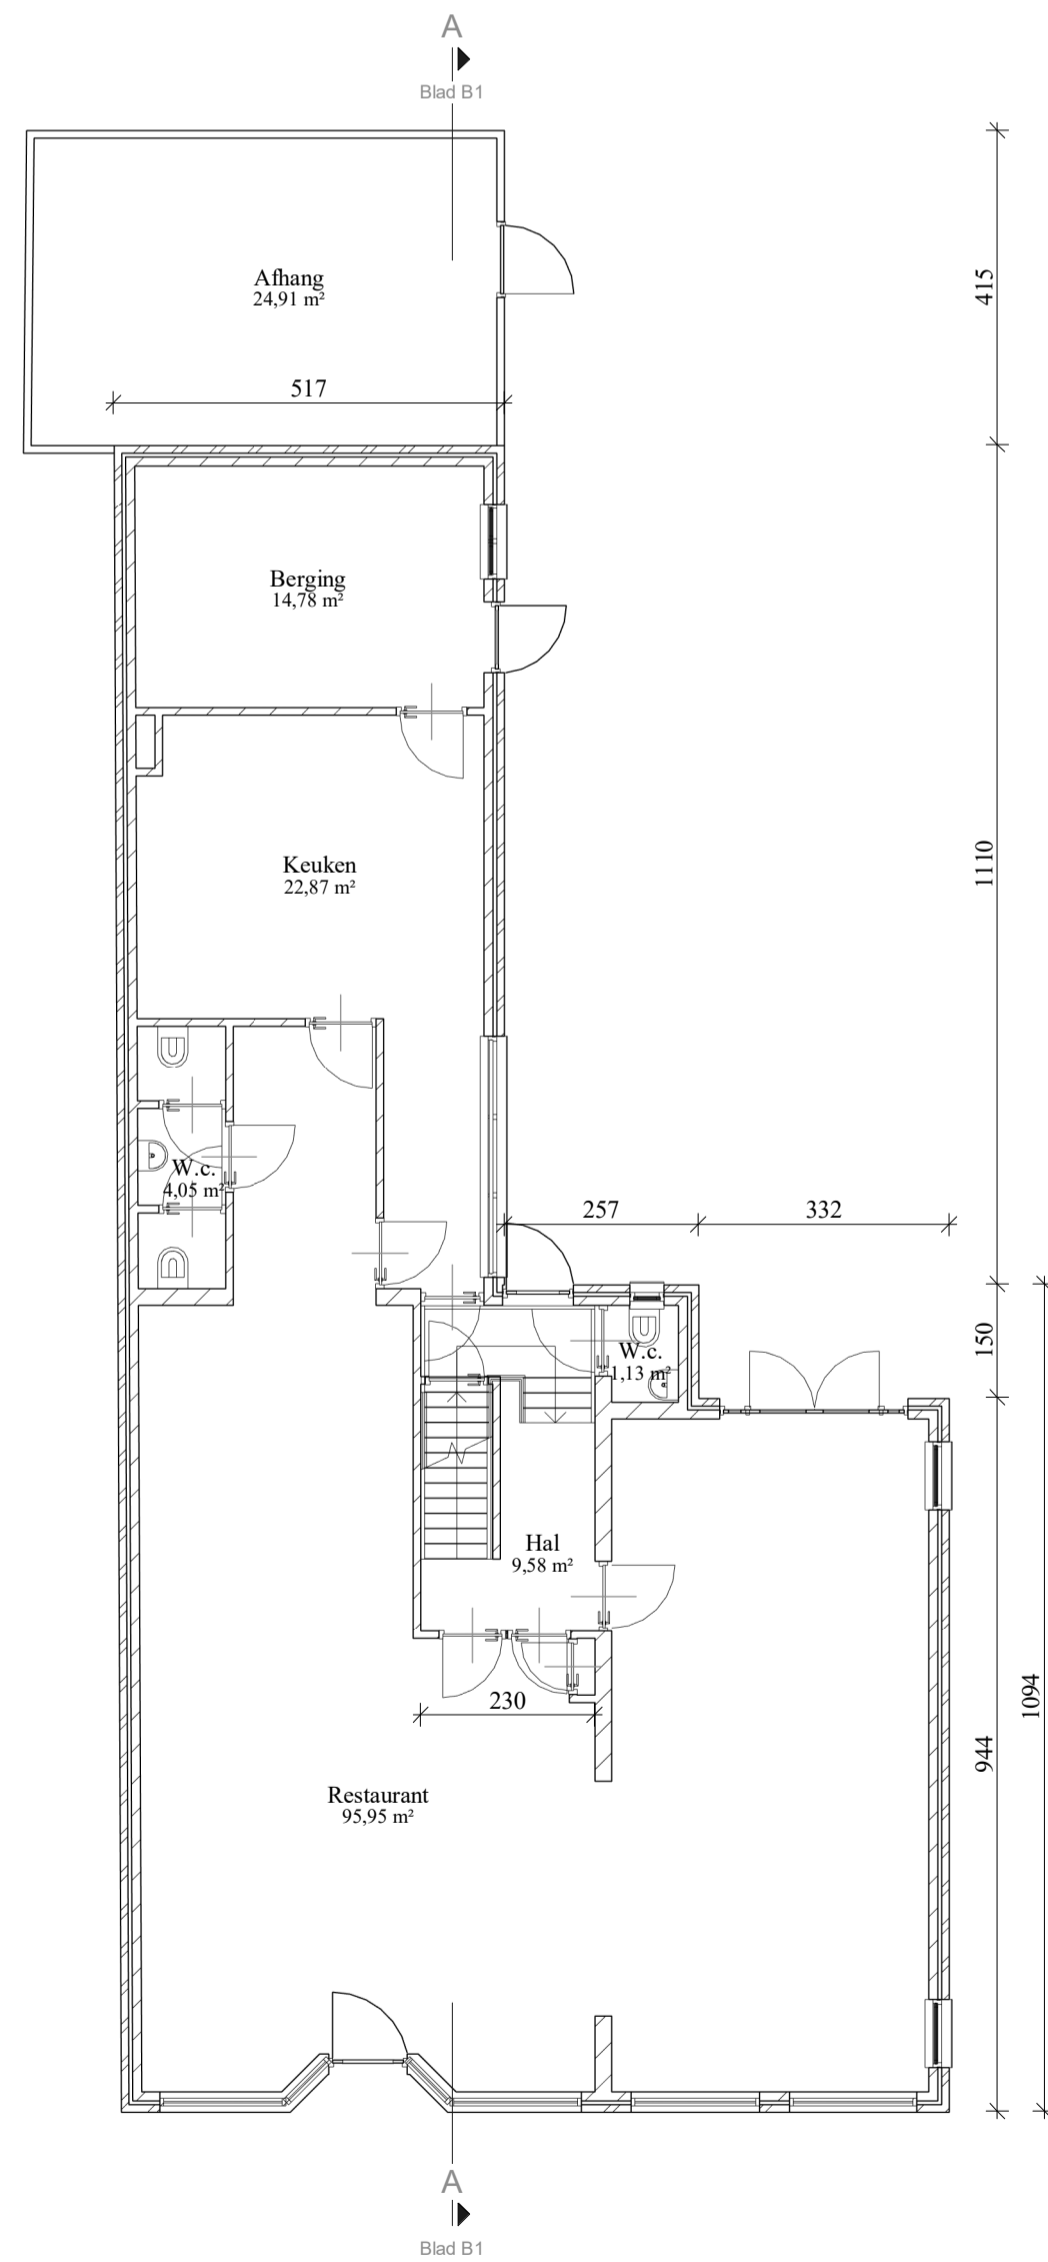

Begane grond

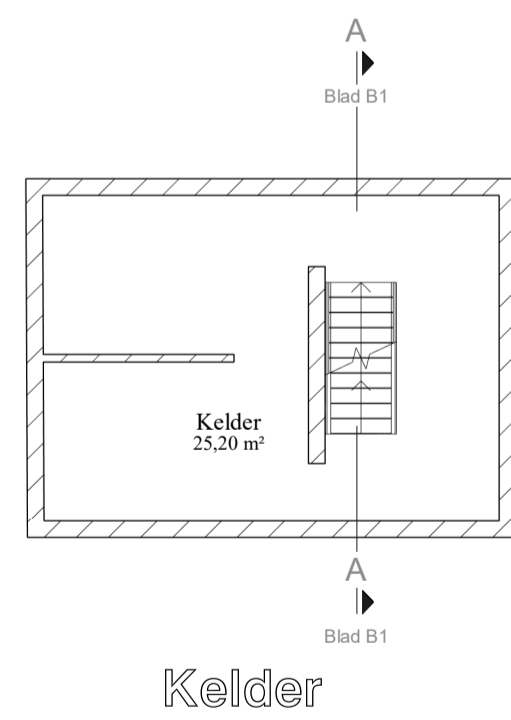


Kelder

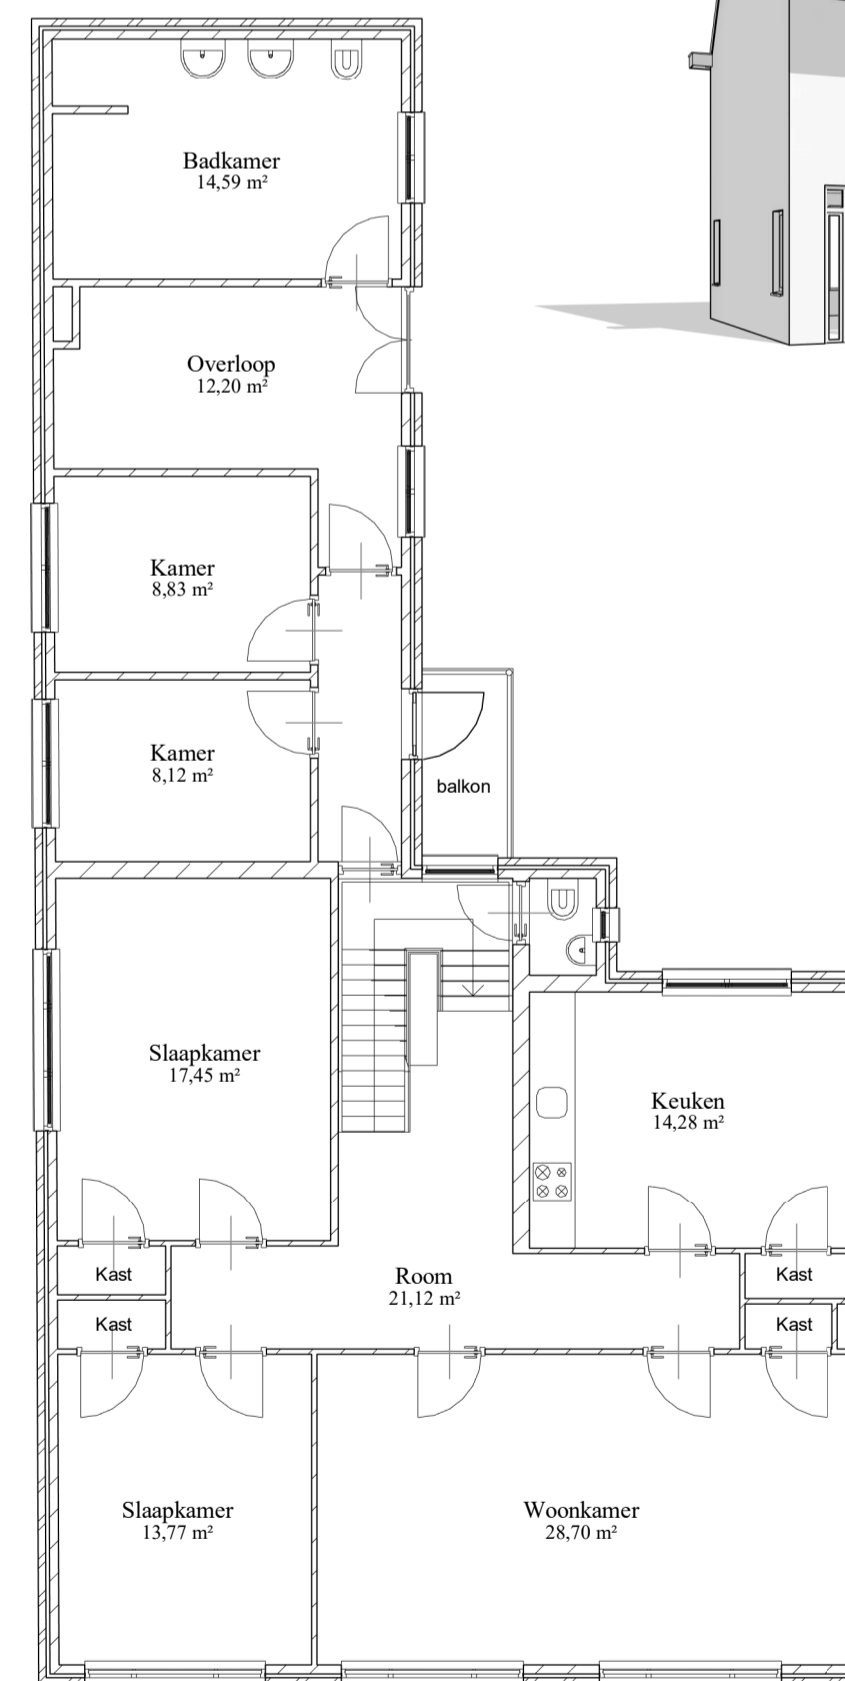


1ste Verdieping



3D Achterzijde

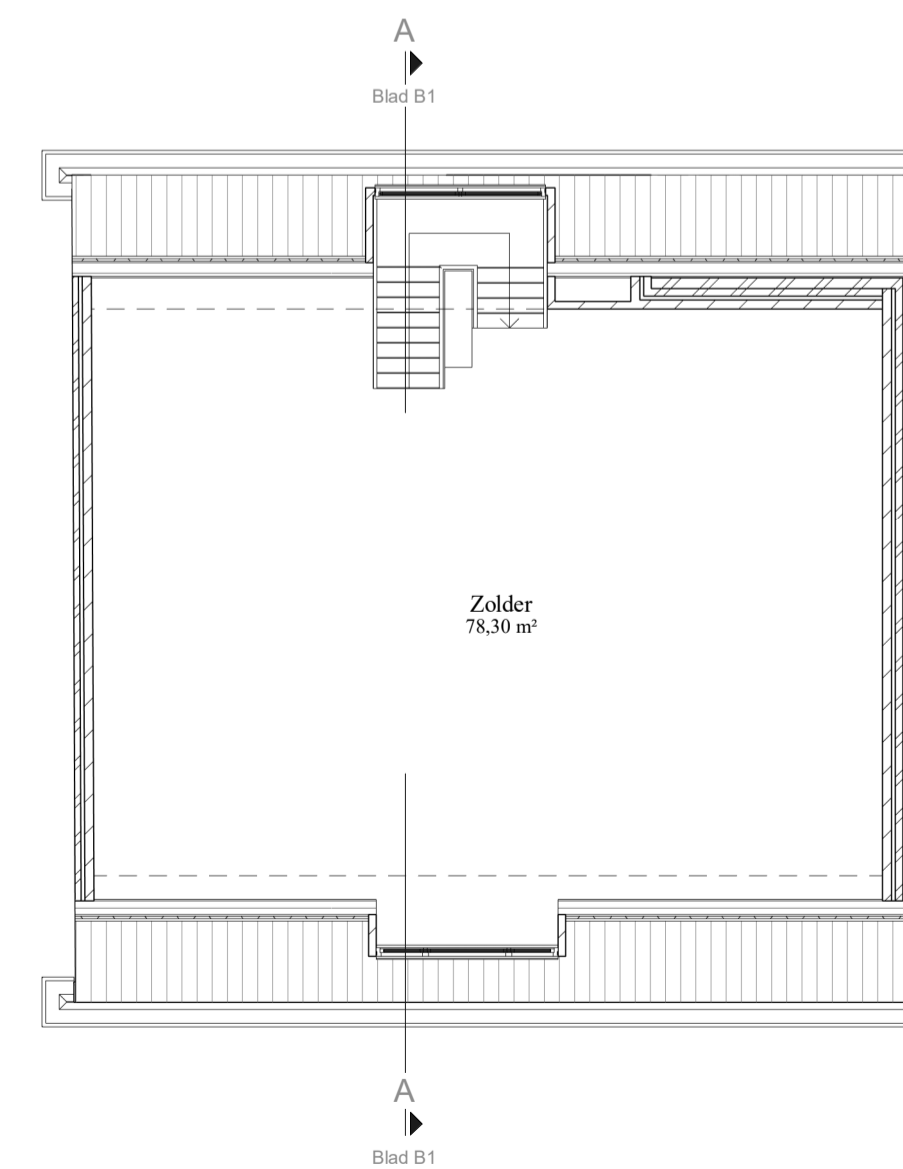

2de Verdieping

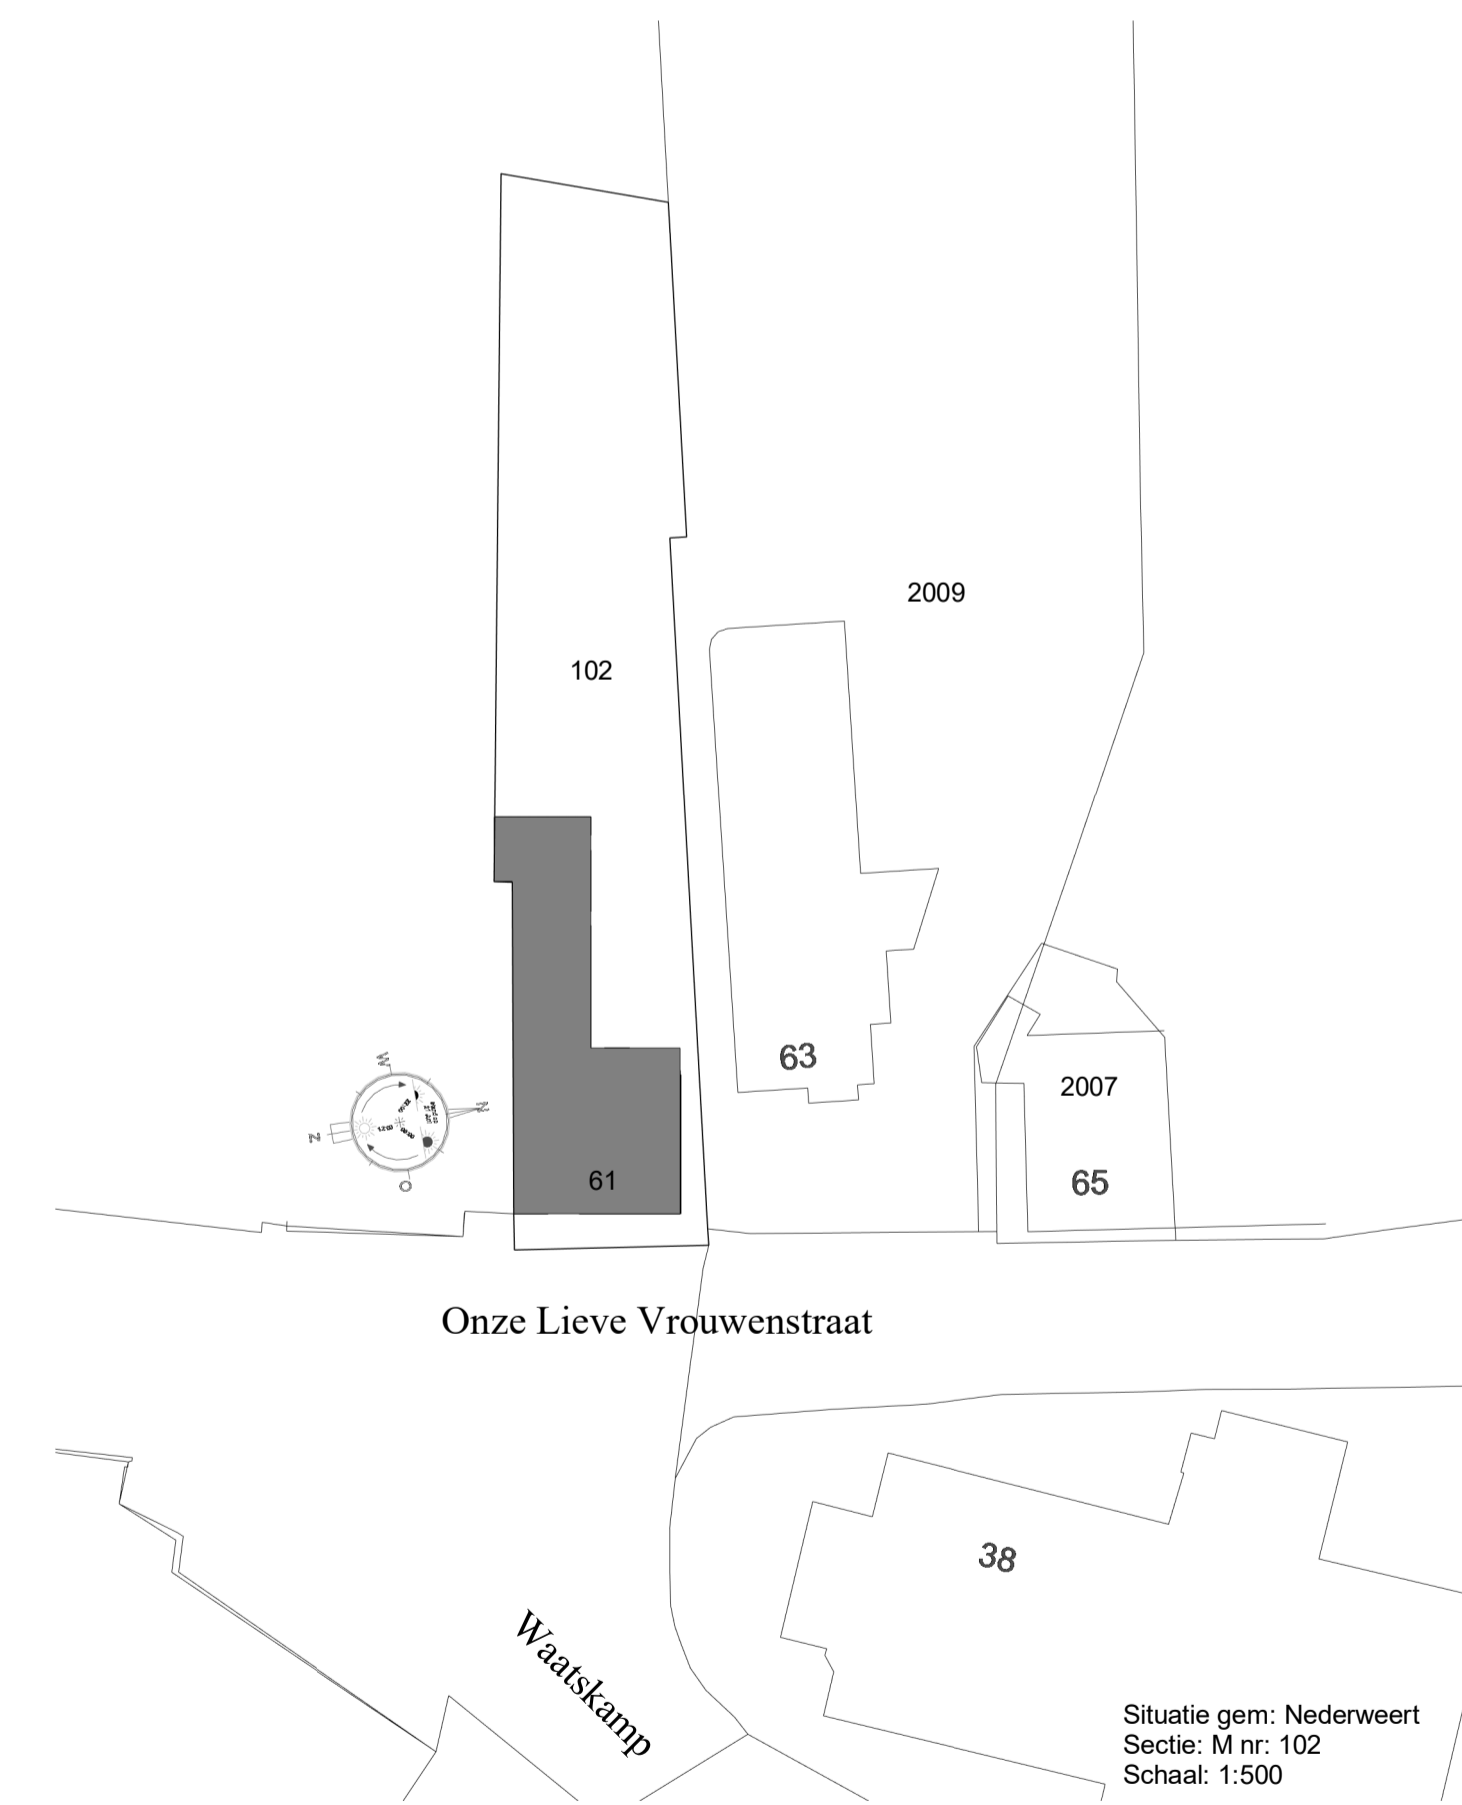

Situatie gem: Nederweert  
Sectie: M nr: 102  
Schaal: 1:500

<b>COR JONKERS Bouwontwerp   Advies   Projectontwikkeling</b>			
Aan 't Ven 4a   6031PS Nederweert   T: 0495-633474   M: 06-83776745   E: C.Jonkers@chello.nl			
Project	: Verbouwen tot kantoor en kamergewijze verhuur aan de Onze Lieve Vrouwenstraat 61 6035 AN Ospel	datum	: 23-05-2017
Opdrachtgever	: Jack Bloemers Beheer BV Steutenweg 33 6034 SB Nederweert-Eind	gewijzigd:	blad no. : B-1
Betreft	: Bestaande situatie	schaal	: 1:100/500
		formaat	: A1