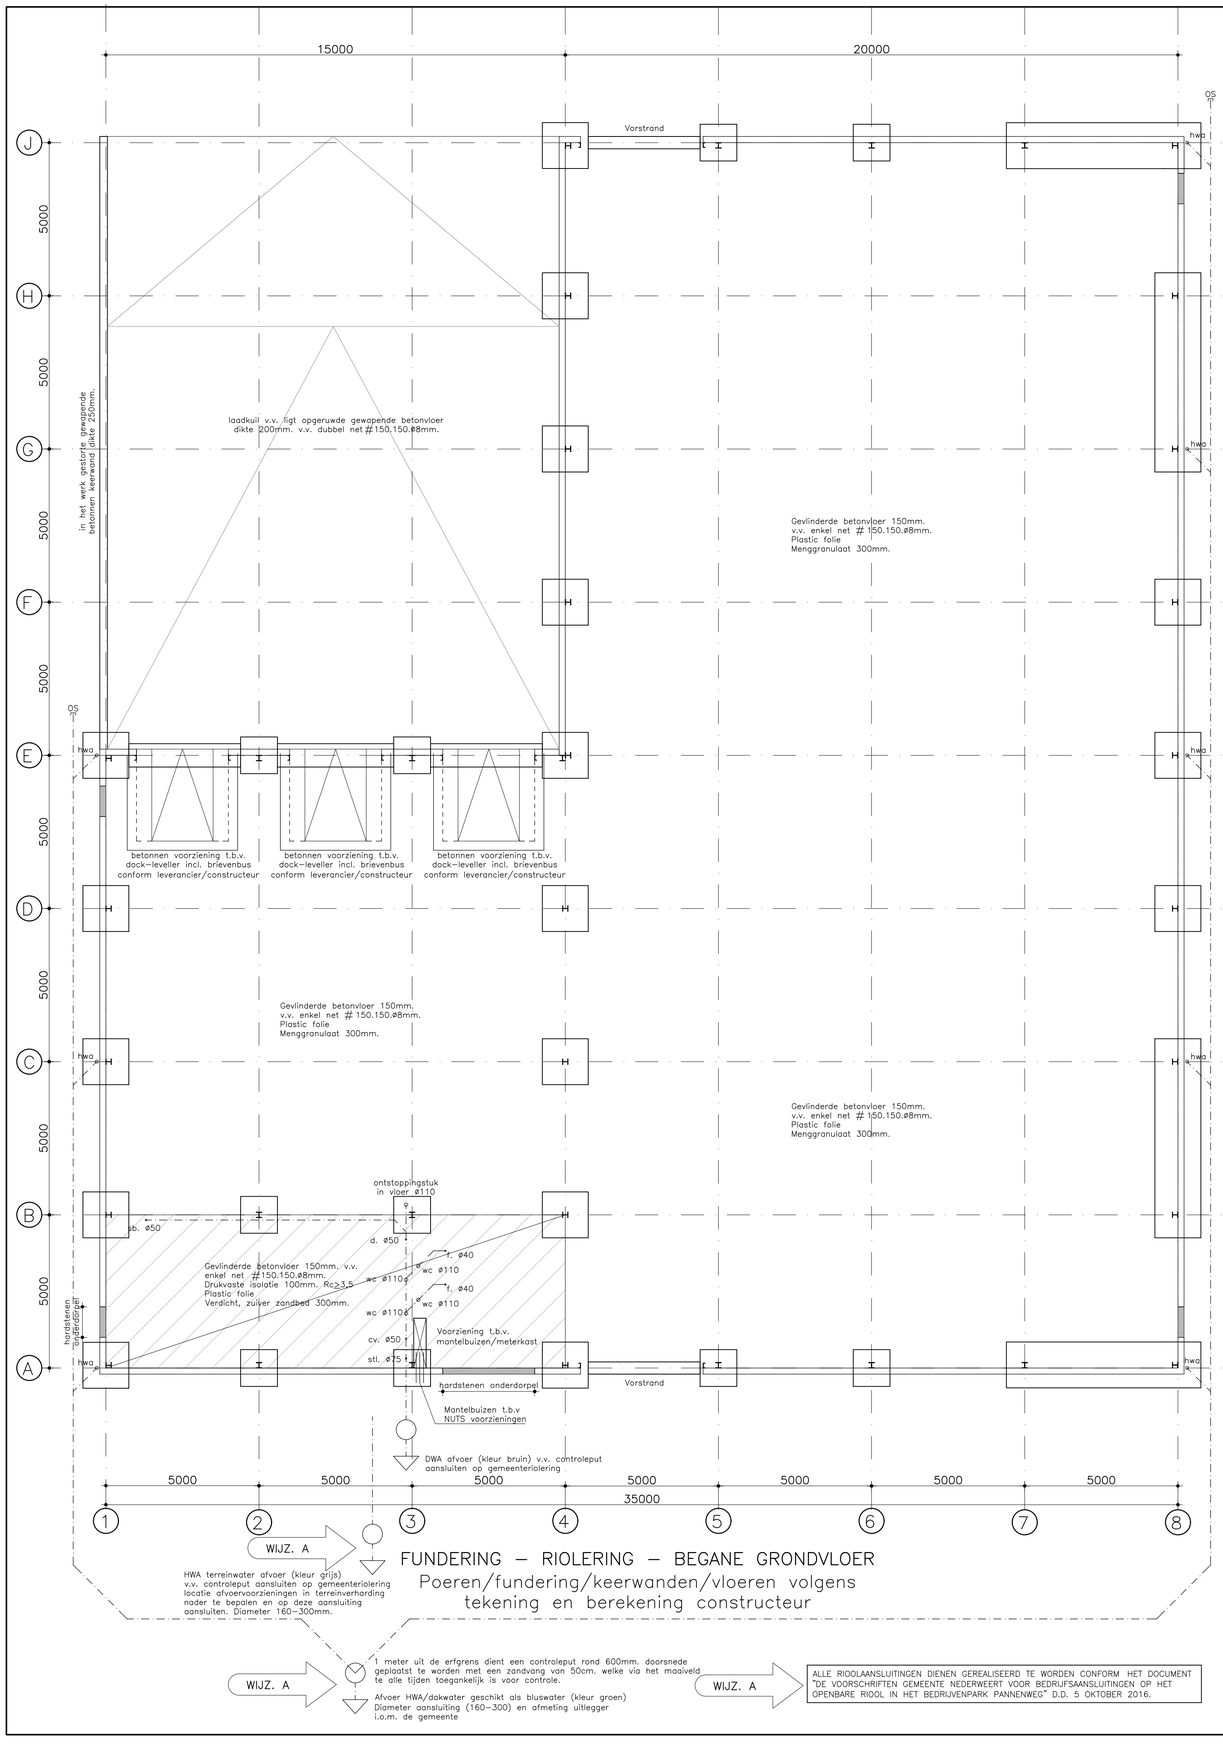

FUNDERING – RIOLERING – BEGANE GRONDVLOER

Poeren/fundering/keerwanden/vloeren volgens tekening en berekening constructeur

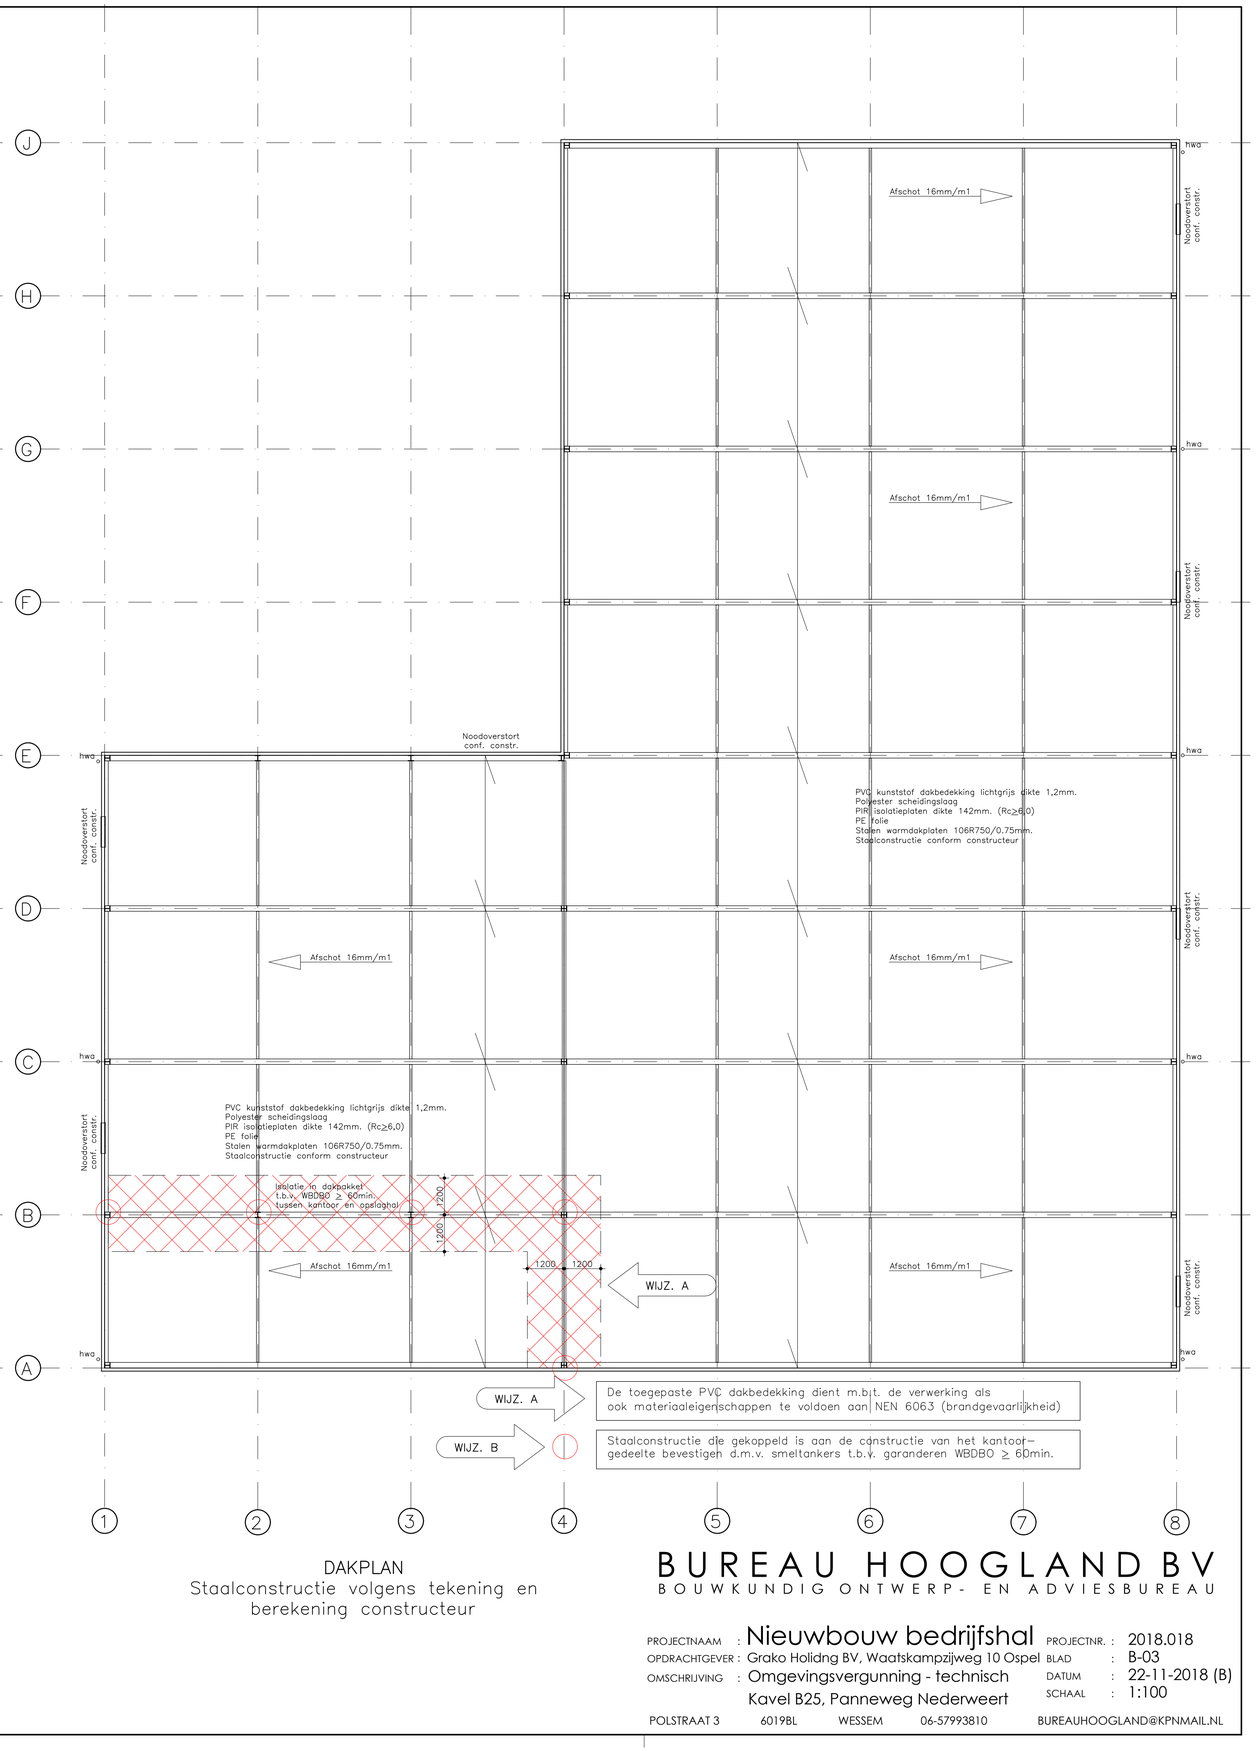

DAKPLAN

Staalconstructie volgens tekening en berekening constructeur

BUREAU HOOGLAND BV

BOUWKUNDIG ONTWERP- EN ADVIESBUREAU

PROJECTNAAM	: Nieuwbouw bedrijfshal	PROJECTNR.	: 2018.018
OPDRACHTGEVER	: Grako Holidng BV, Waatskampzijweg 10 Ospel	BLAD	: B-03
OMSCHRIJVING	: Omgevingsvergunning - technisch	DATUM	: 22-11-2018 (B)
	Kavel B25, Panneweg Nederweert	SCHAAL	: 1:100

POLSTRAAT 3 6019BL WESSEM 06-57993810 BUREAUHOOGLAND@KPNMAIL.NL