


GARAGE  
zie blad B002

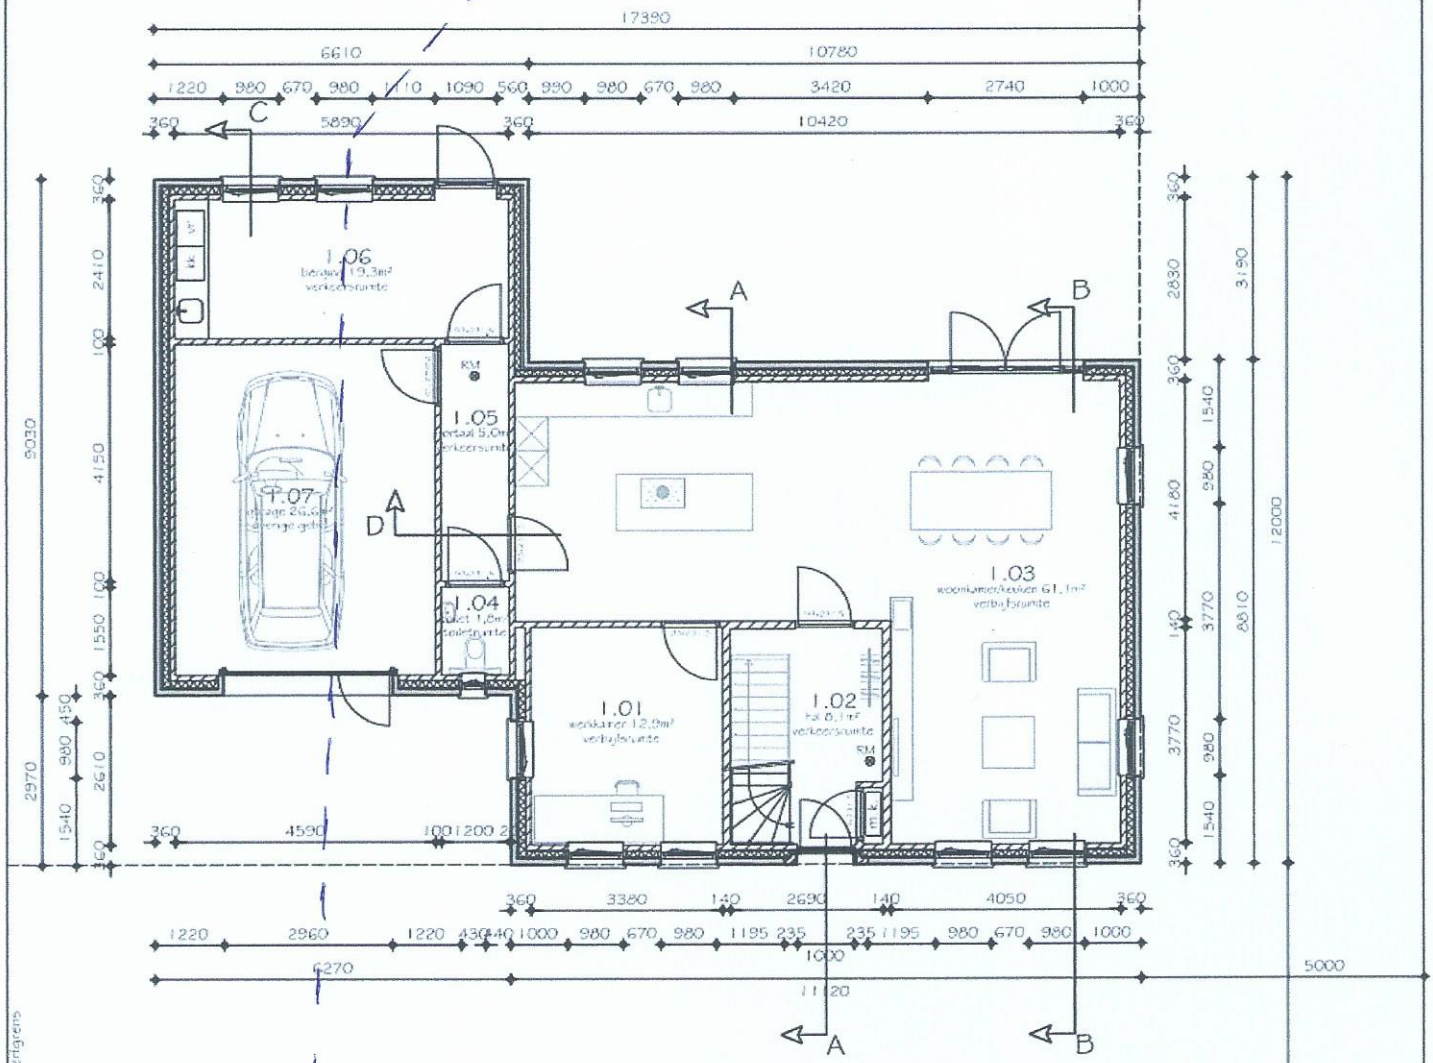

BEGANE GROND

AANSLUITING OP GEMEENTELĪK RIJOL

1:1000