
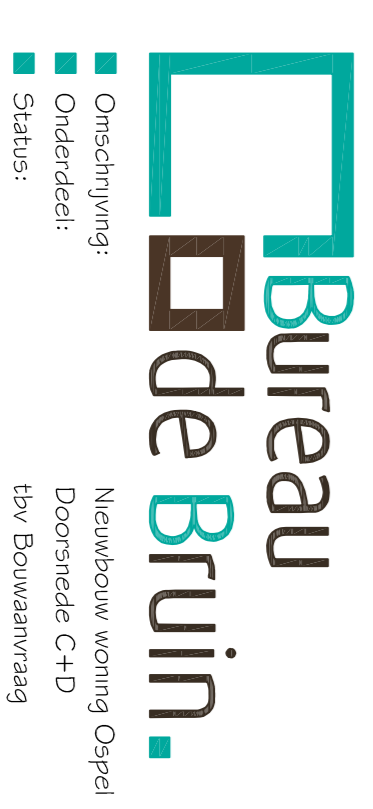


DOORSNED E C

DOORSNED E D

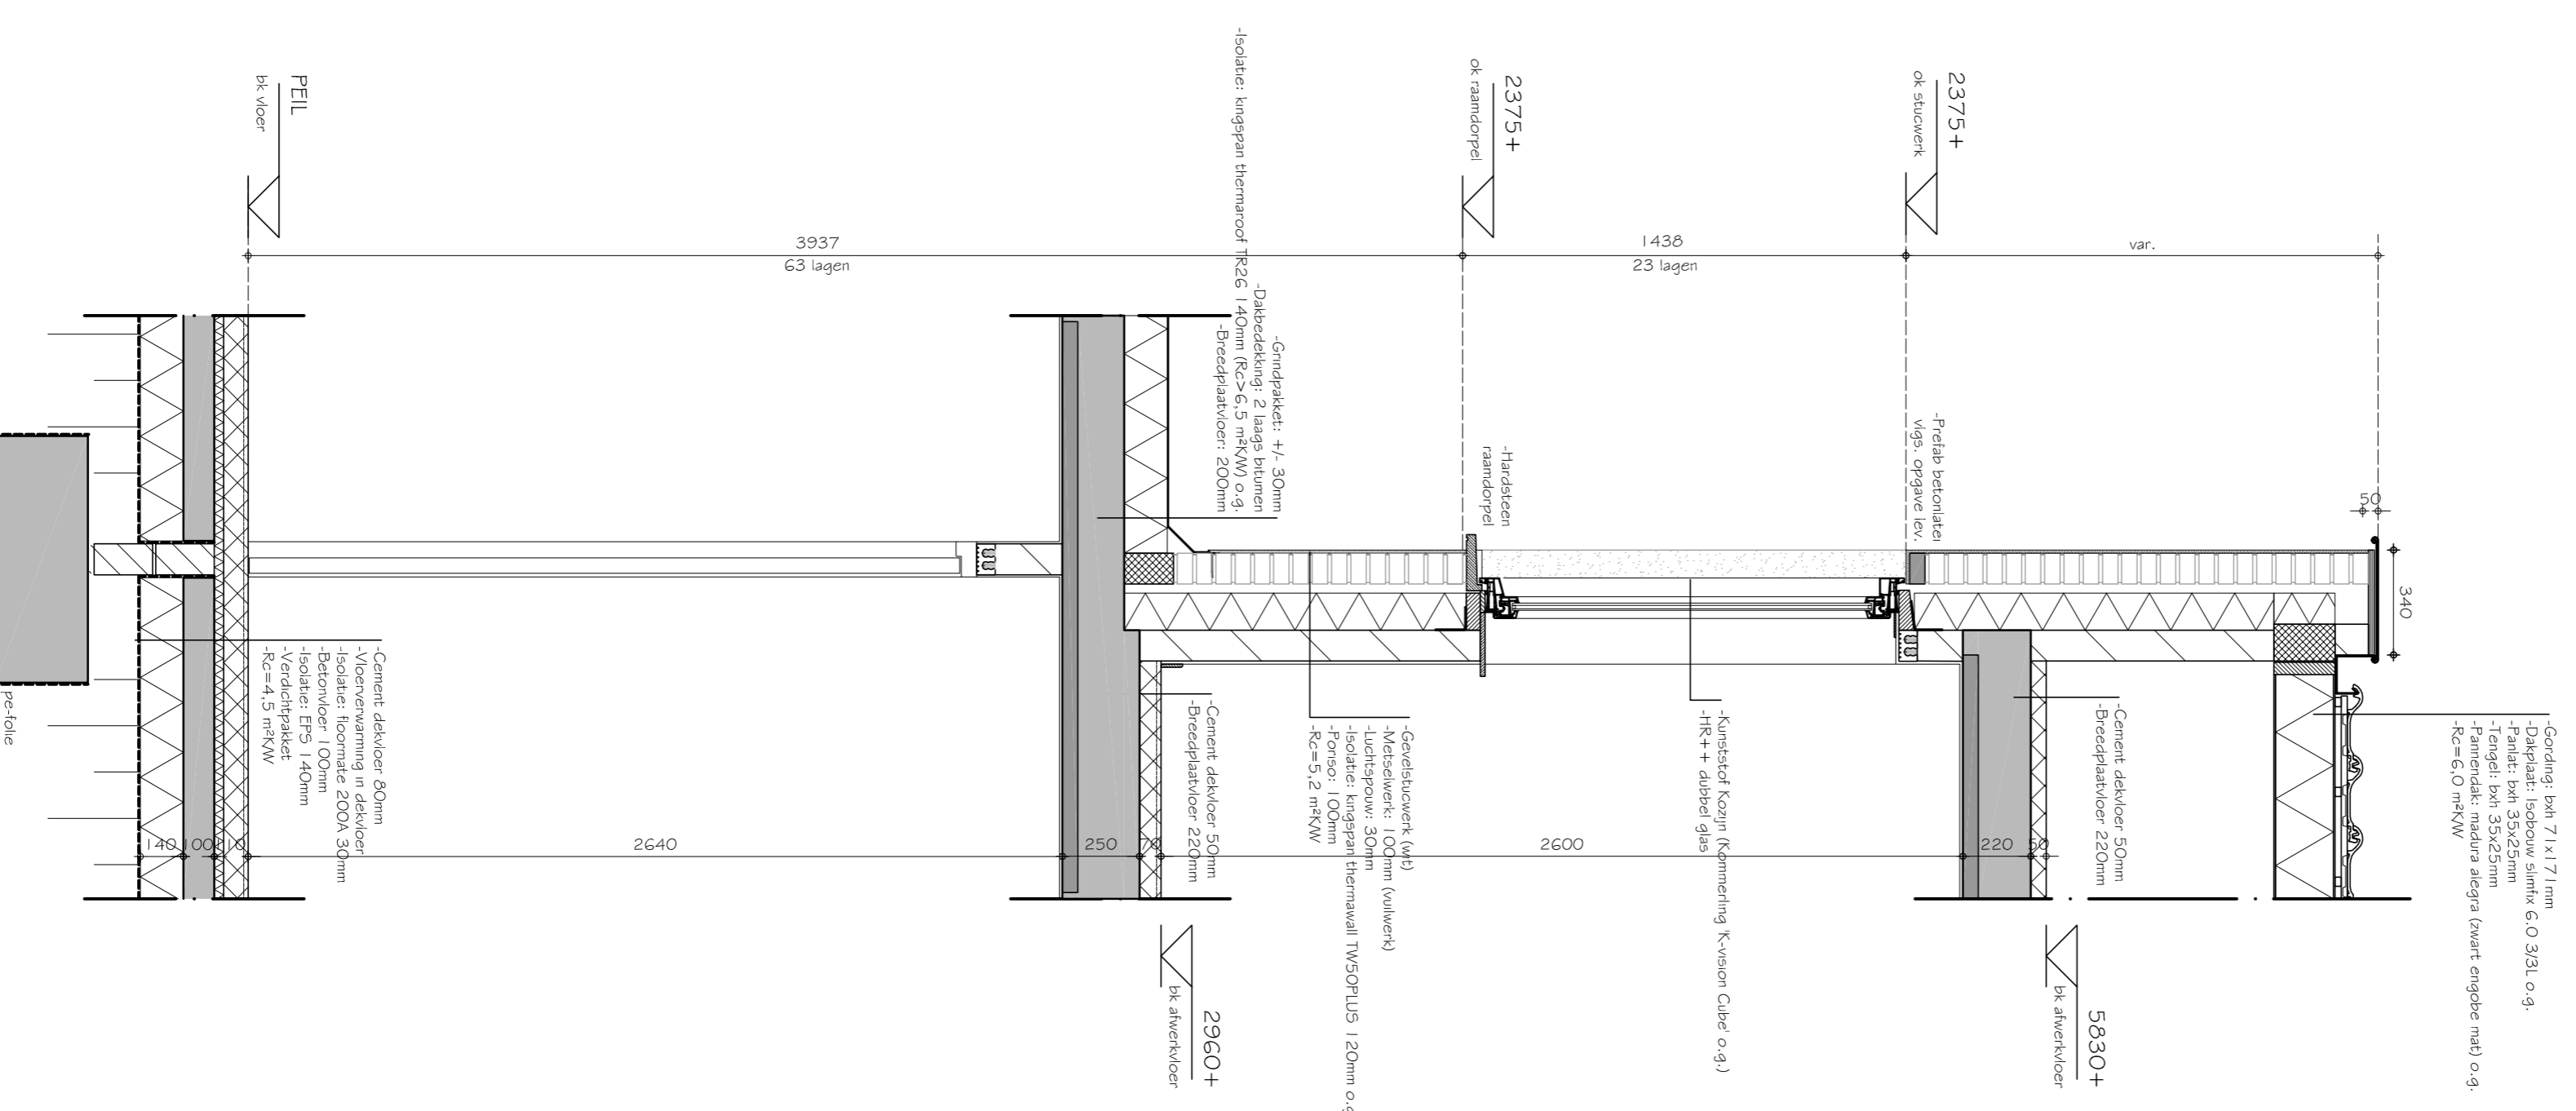

Nieuwbouw woning Ospel
Doorsnede C+D
bv Bouwanraag

van Nijssen
Vla 25
6035 FJ Ospel

- Opdrachtgever:
- Omschrijving:
- Onderdeel:
- Status:

Bureau de Bruin	
Nieuwbouw woning Ospel	
Doorsnede C+D	
bv Bouwanraag	
van Nijssen	
Vla 25	
6035 FJ Ospel	
Projectnummer:	18-010
Revisie:	A: 24-09-2018
Tekeningnummer:	C:
D:	
E:	