


LINKER ZIJGEVEL

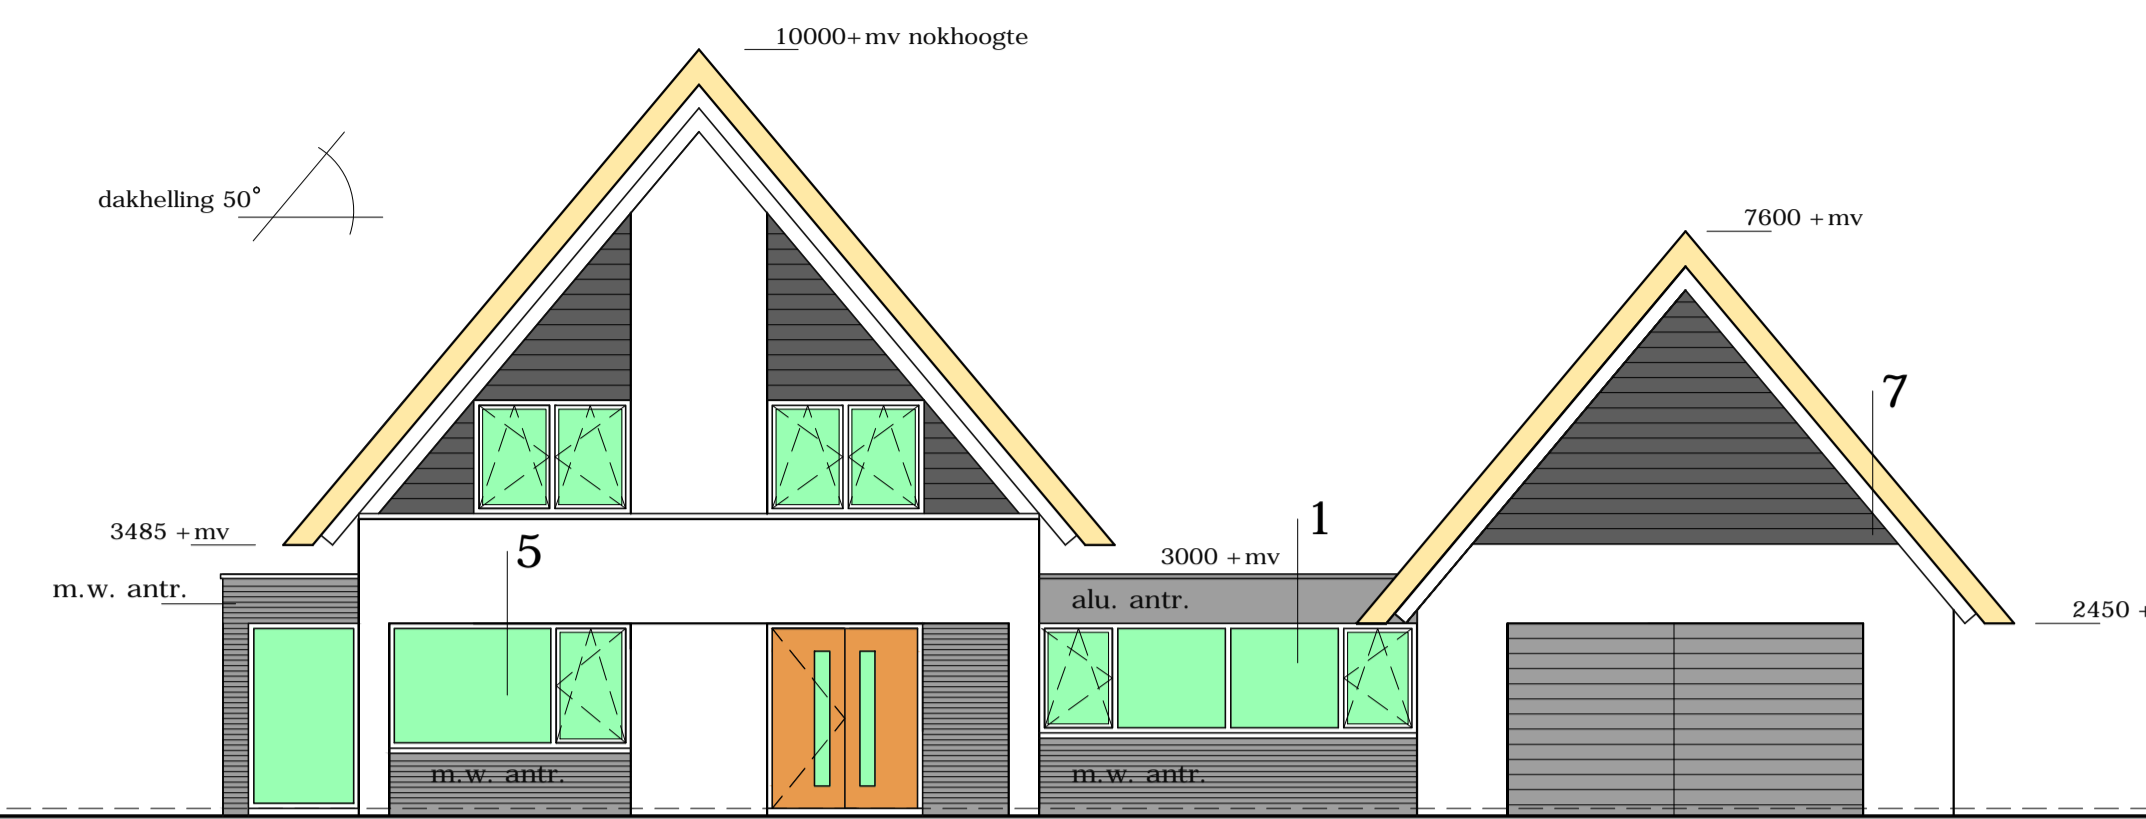


VOORGEVEL


Materialen en kleuren gevels:  
 Gevels: stucwerk wit en baksteen antraciet  
 Houten delen: zwart gebeitst  
 Dakafwerking: rieten dak  
 Kozijnen: aluminium donkergrijs  
 Boeiboorden: aluminium antraciet

PEILHOOGTE WONING ..... METER BOVEN NAP, VOLGENS OPGAVE GEMEENTE NEDERWEERT  
 MAAIVELD EN BESTRATING AANSLUITEND AAN DORPELS ..... BOVEN NAP  
 FUNDERING OP MAX. 400MM MINUS HUIDIG MAAIVELD  
 OPHOGING 300MM T.B.V. VORSTVRIJE FUNDERING  
 ALLE BETON, HOUT EN STAALCONSTRUCTIES VLGS TEKENING EN  
 BEREKENING CONSTRUCTEUR


RENVOOI  
 ← aanvoer natuurlijke ventilatie door ventilatieschuiven  
 ⇨ afvoerventiel mechanische ventilatie  
 m\* rookmelders, onderling koppelen en aansluiten op electronet  
 — binnenmetselwerk 100/140mm uitvoeren in poriso of kalkzandsteen vlgs opgave constructeur  
 — buitenmetselwerk vlgs monster

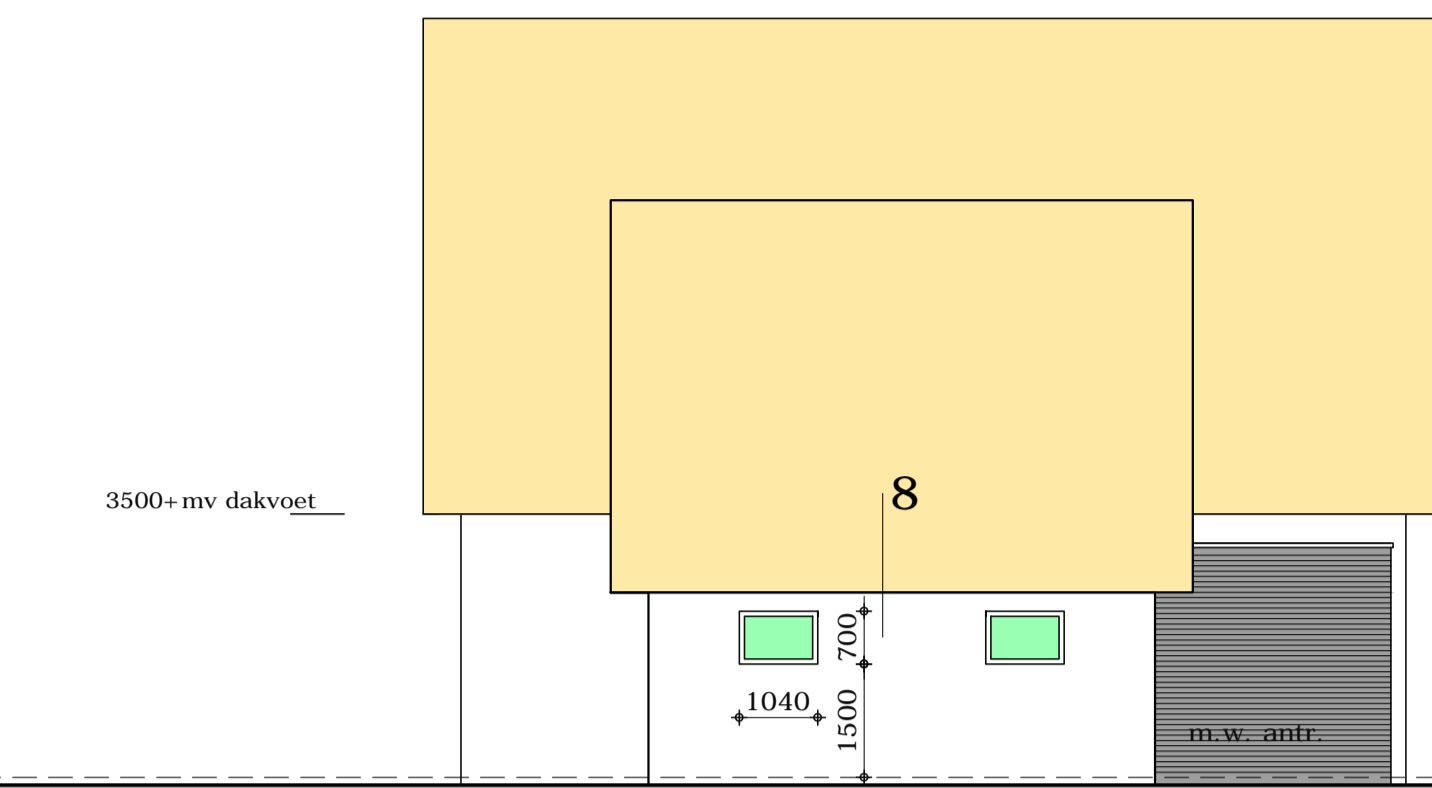




RECHTER ZIJGEVEL

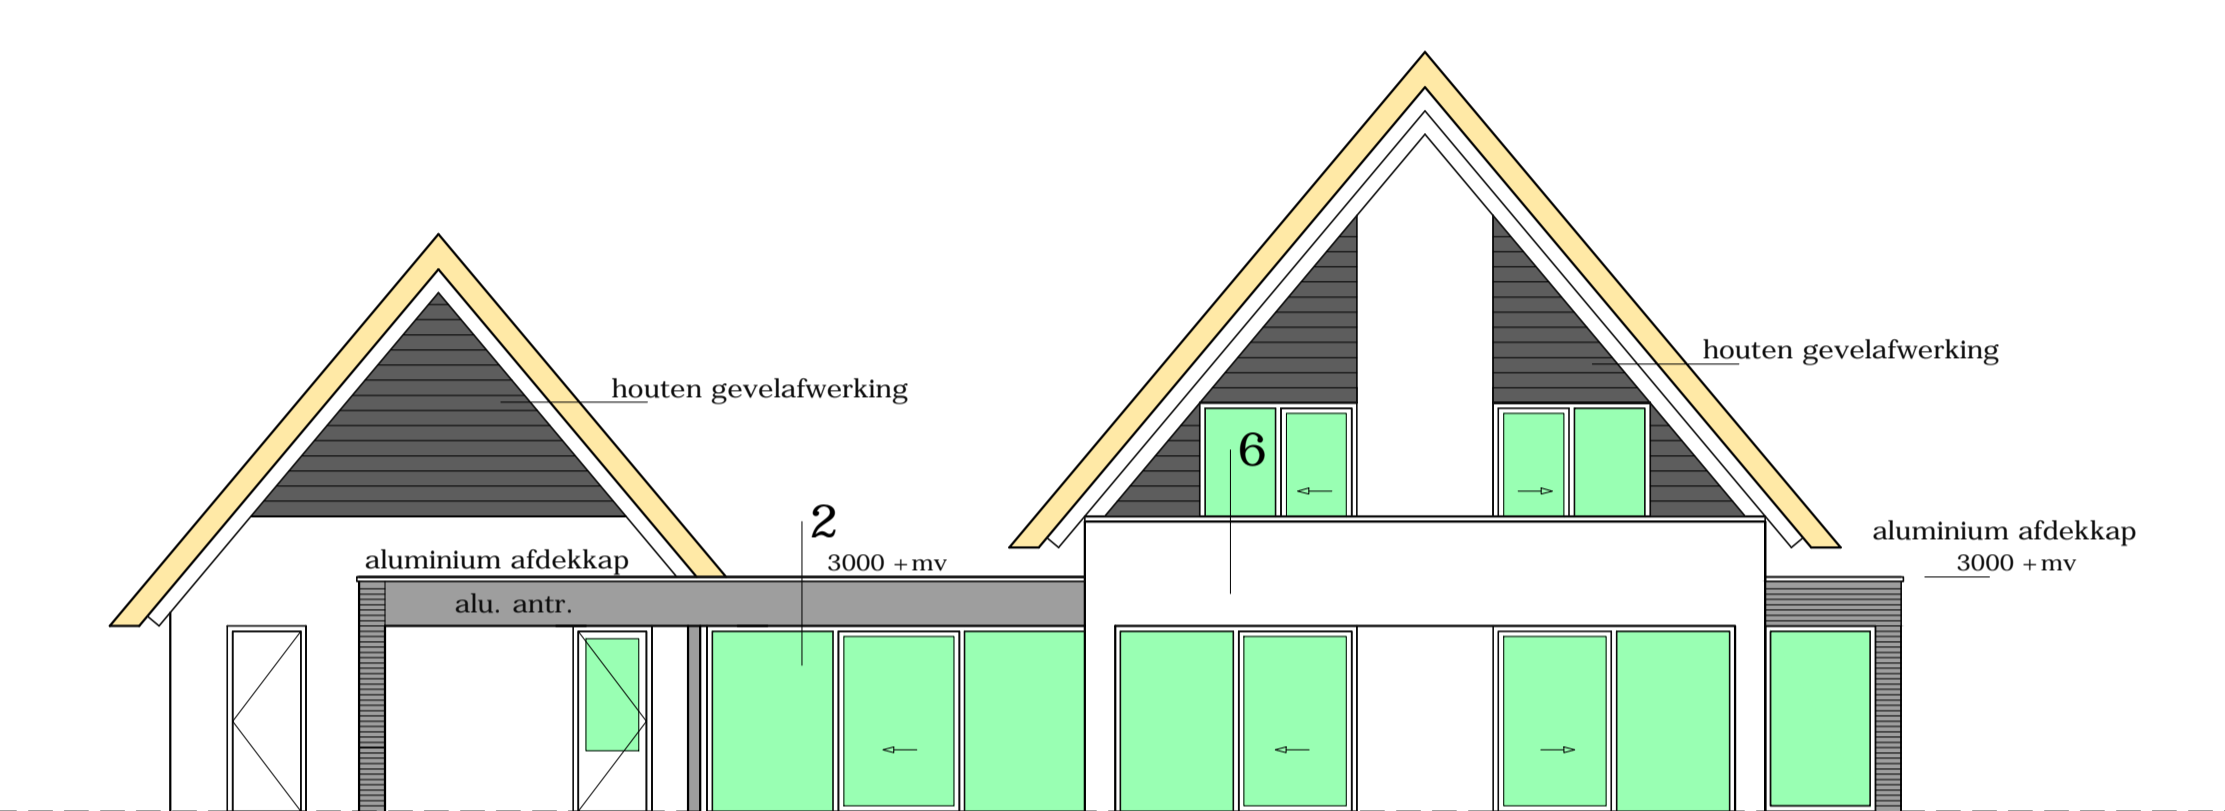




ACHTERGEVEL

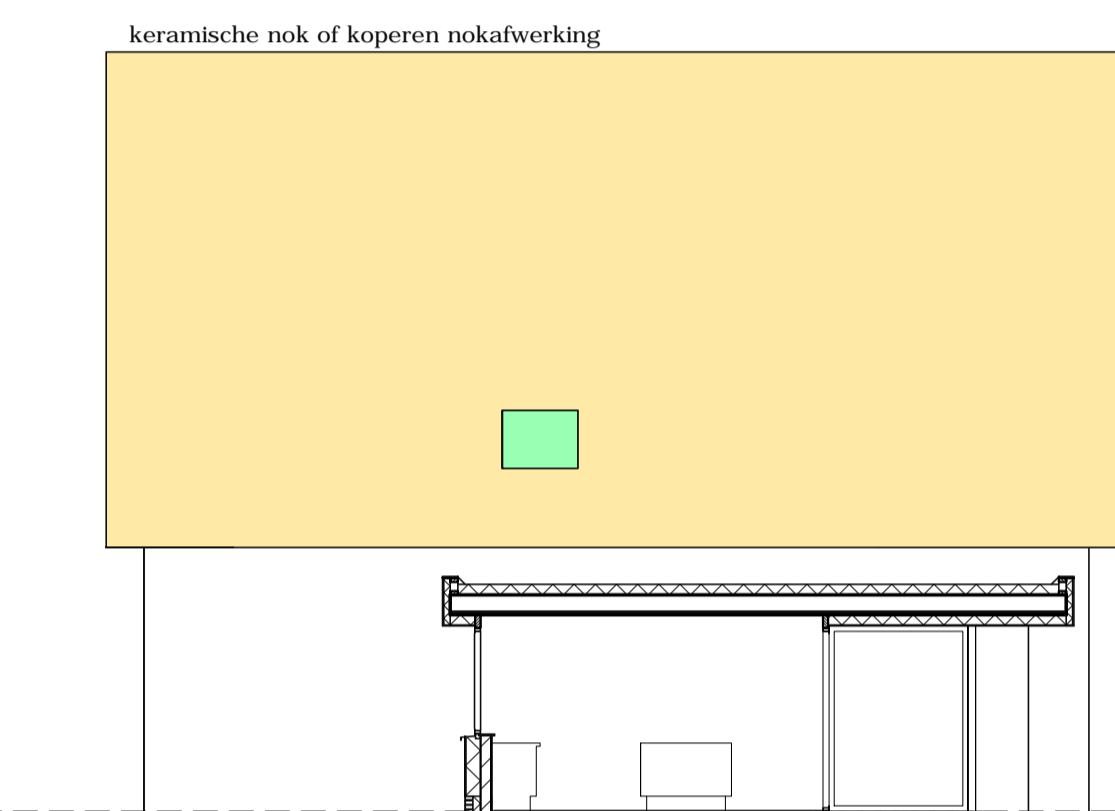


RECHTER ZIJGEVEL EN DOORSNEDE KEUKEN

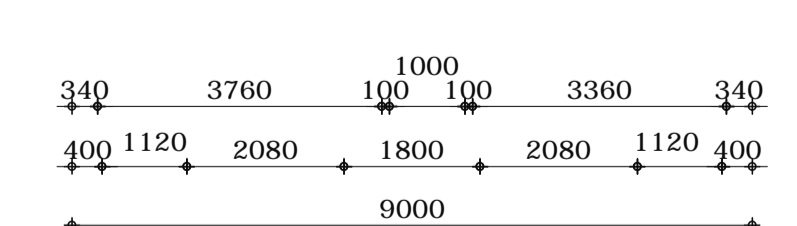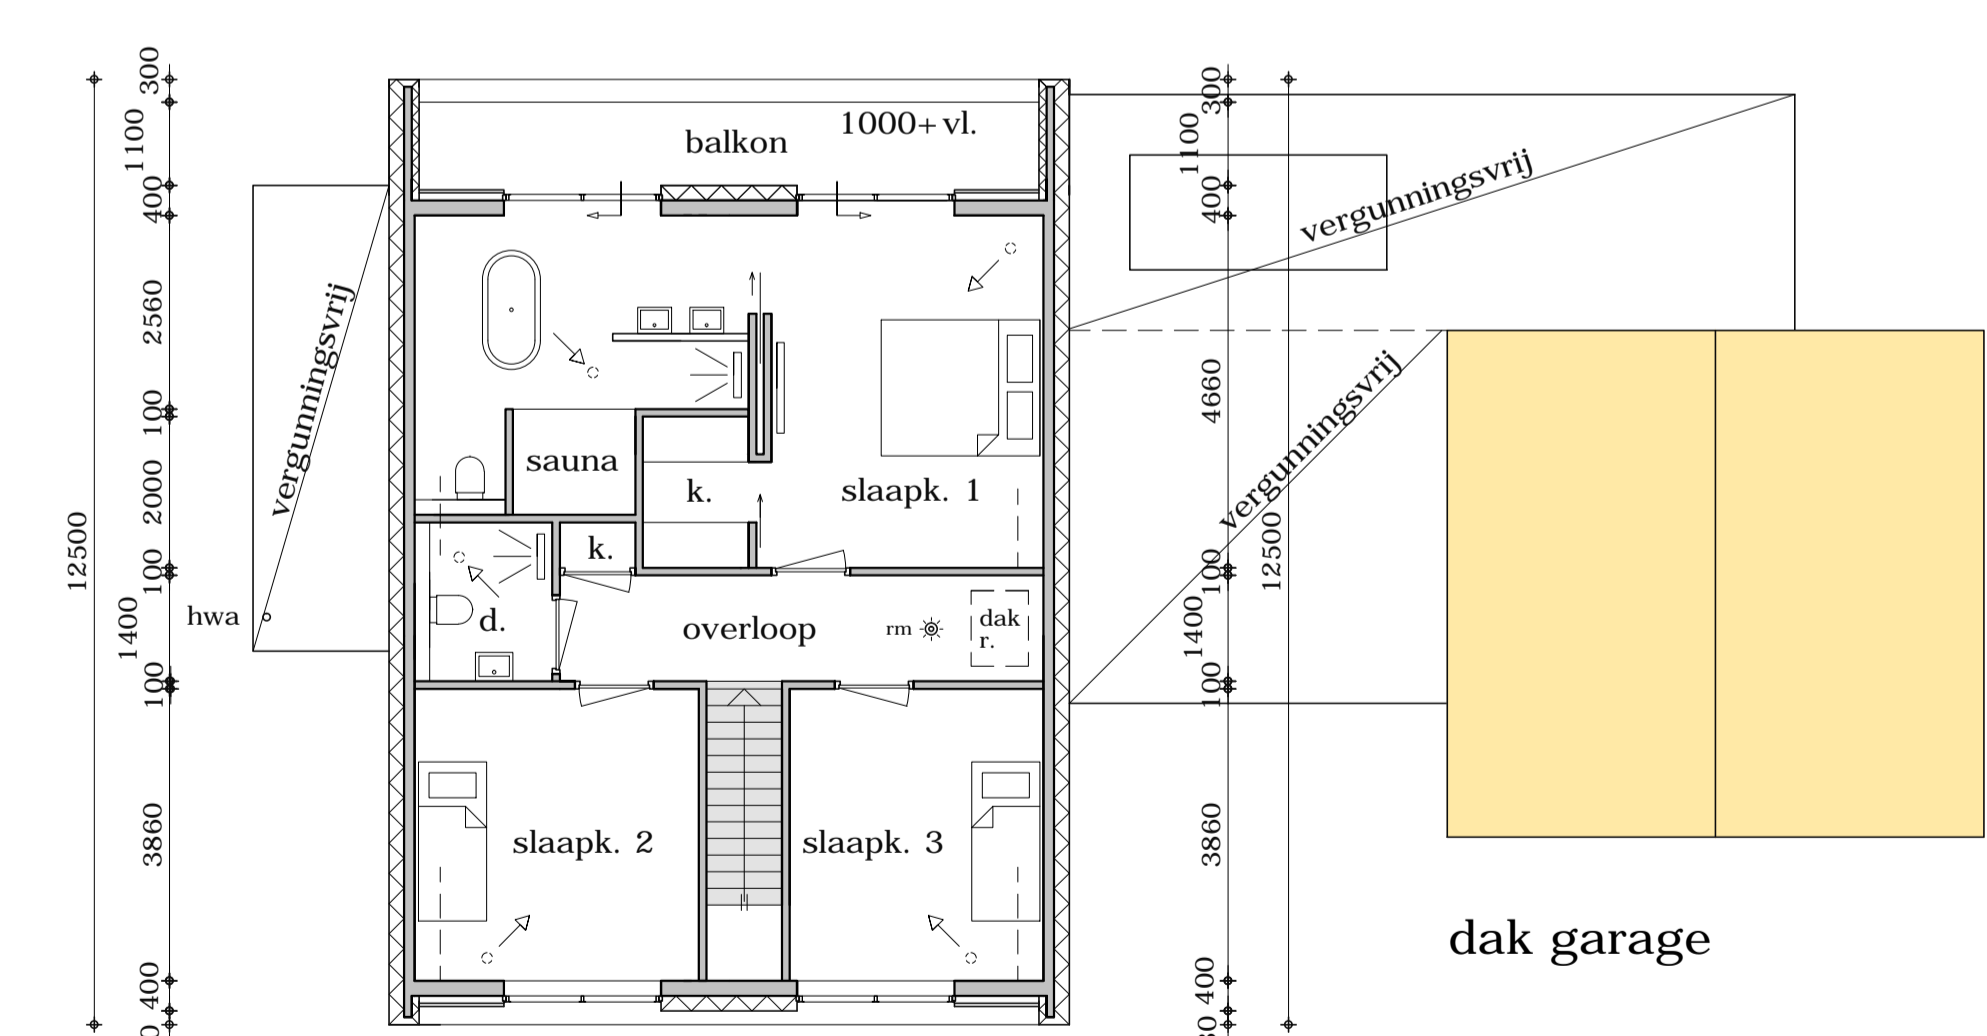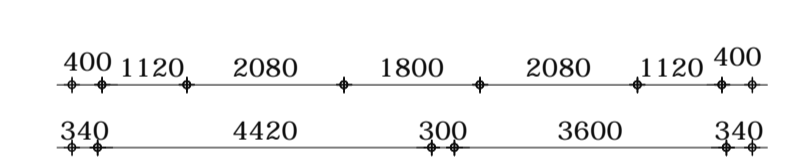


VERDIEPING

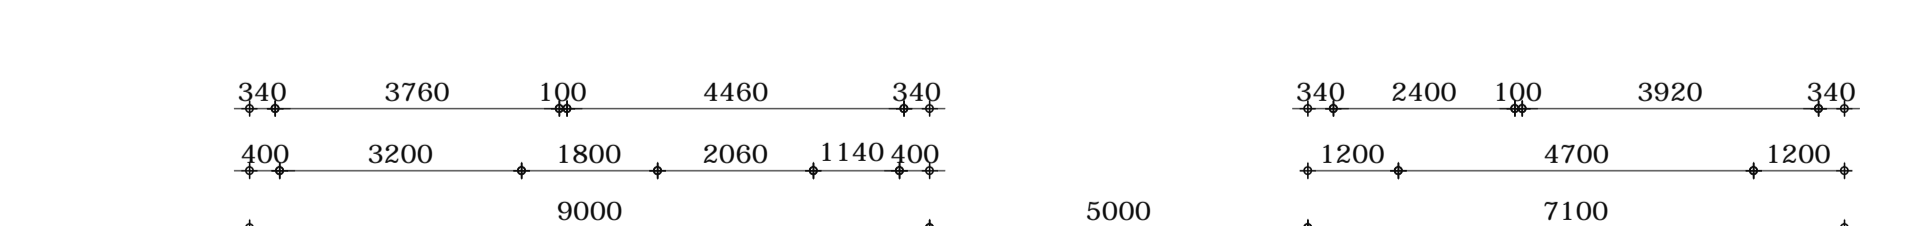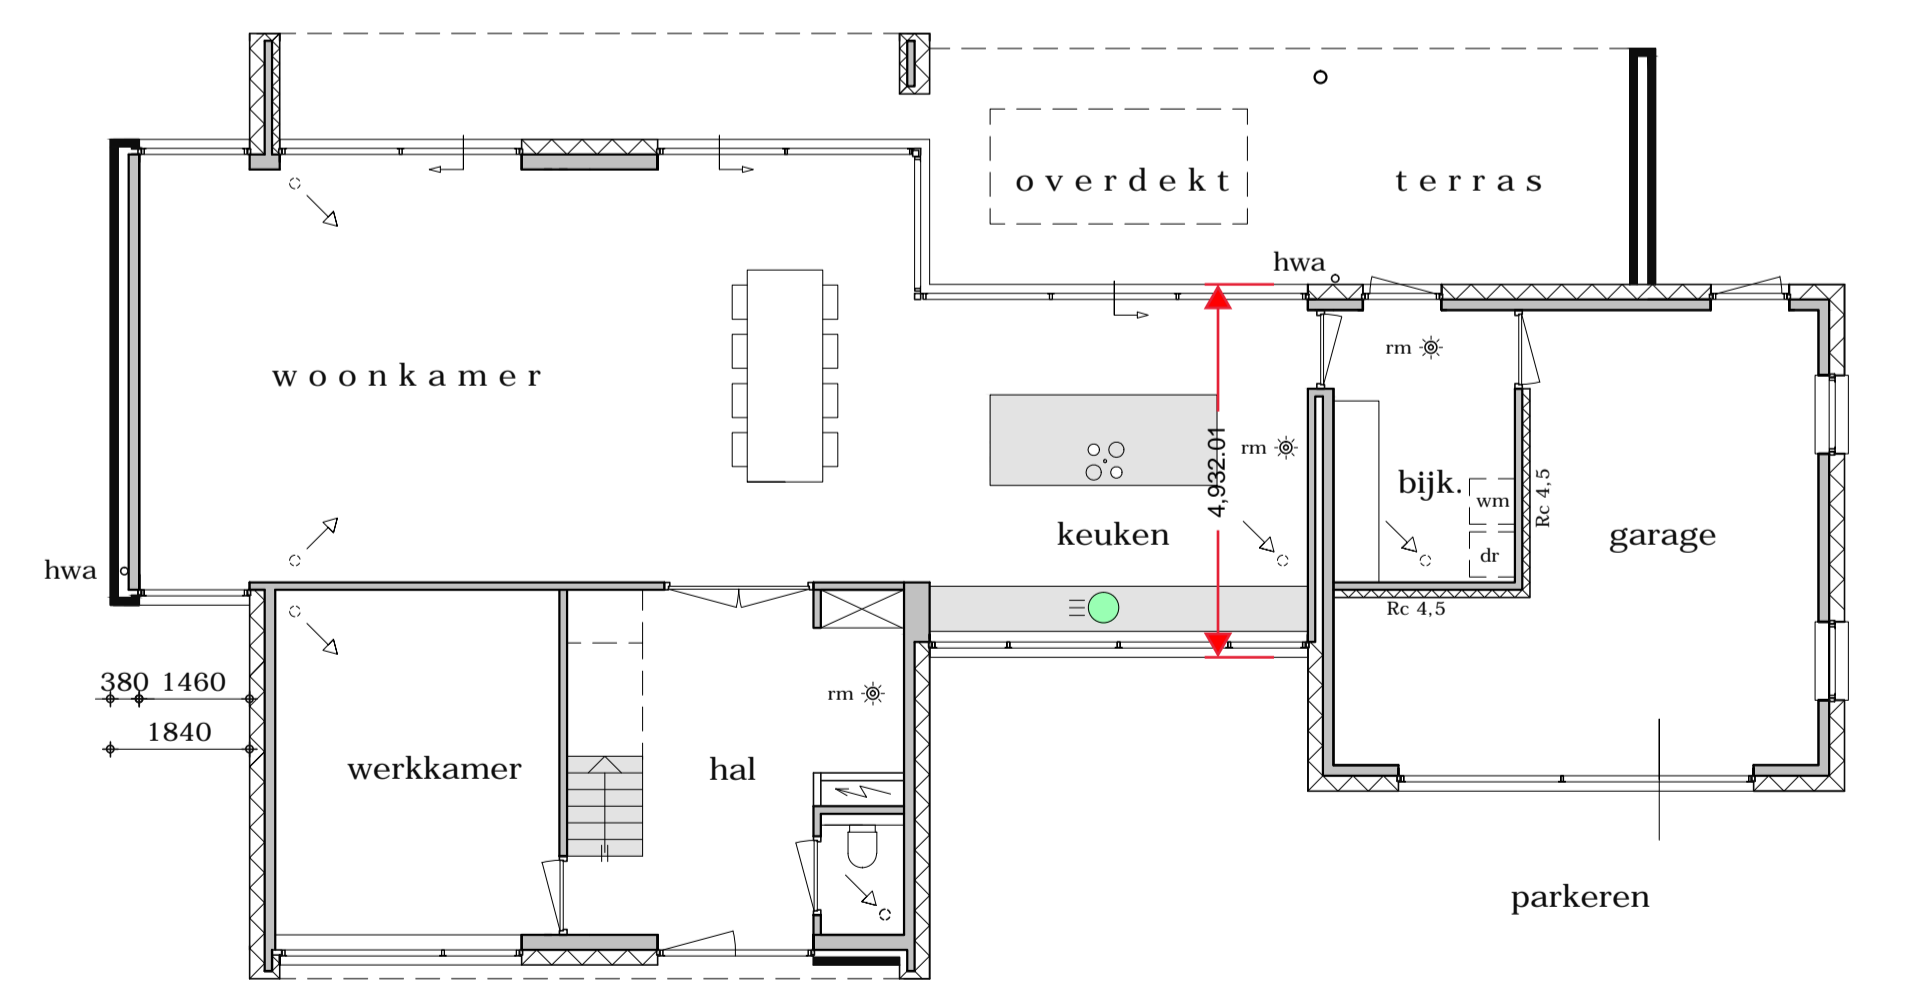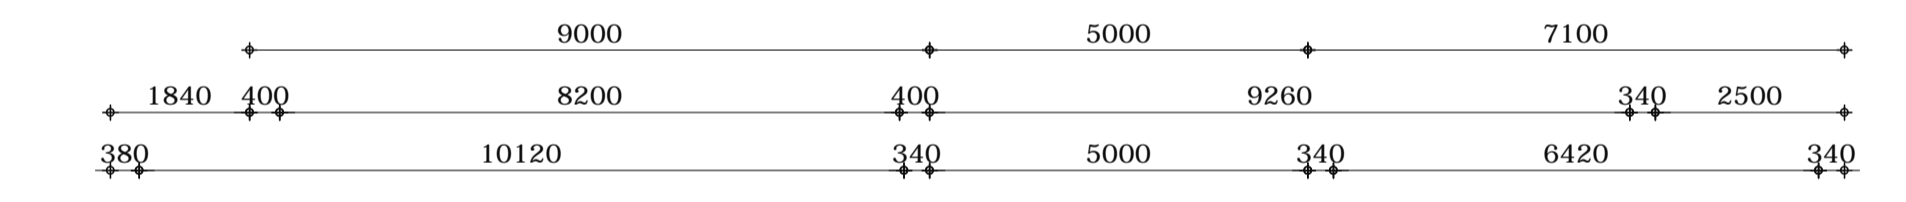

BEGANE GROND

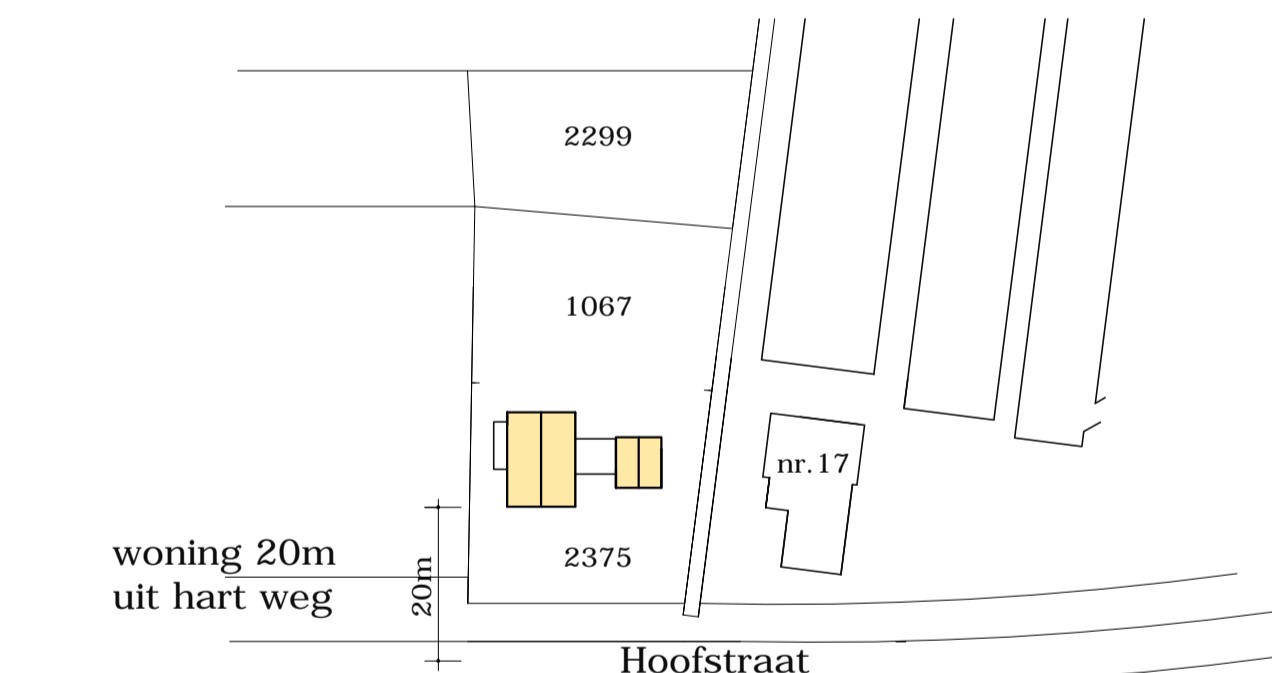

Situatie  
 Gemeente Nederweert  
 Perceel aan de Hoofstraat nr 15  
 Sectie: Nr. 2375  
 Schaal 1:1000

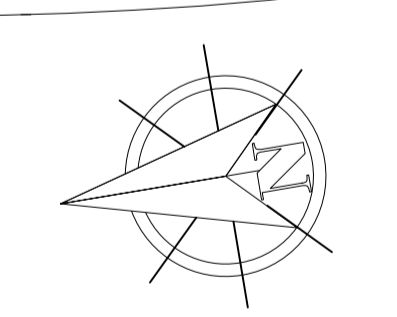

**Adriaens  
 Bouwkunst**

Project: Nieuwbouw woning fam. van Eijk-Hekers  
 Onderdeel: Bestektekening  
 Woning aan de Hoofstraat 15 Nederweert

Opdrachtgever: Thijs en Maria van Eijk-Hekers  
 Hoofstraat 17  
 6031 AC Nederweert

Datum: 2 nov. 2018  
 Gevelgat:  
 Schaal: 1:100  
 Formaat: A-1+210mm  
 Doosnr:  
 Tek. Nr.:  
**B-1**