





Voorgevel




Linkergevel

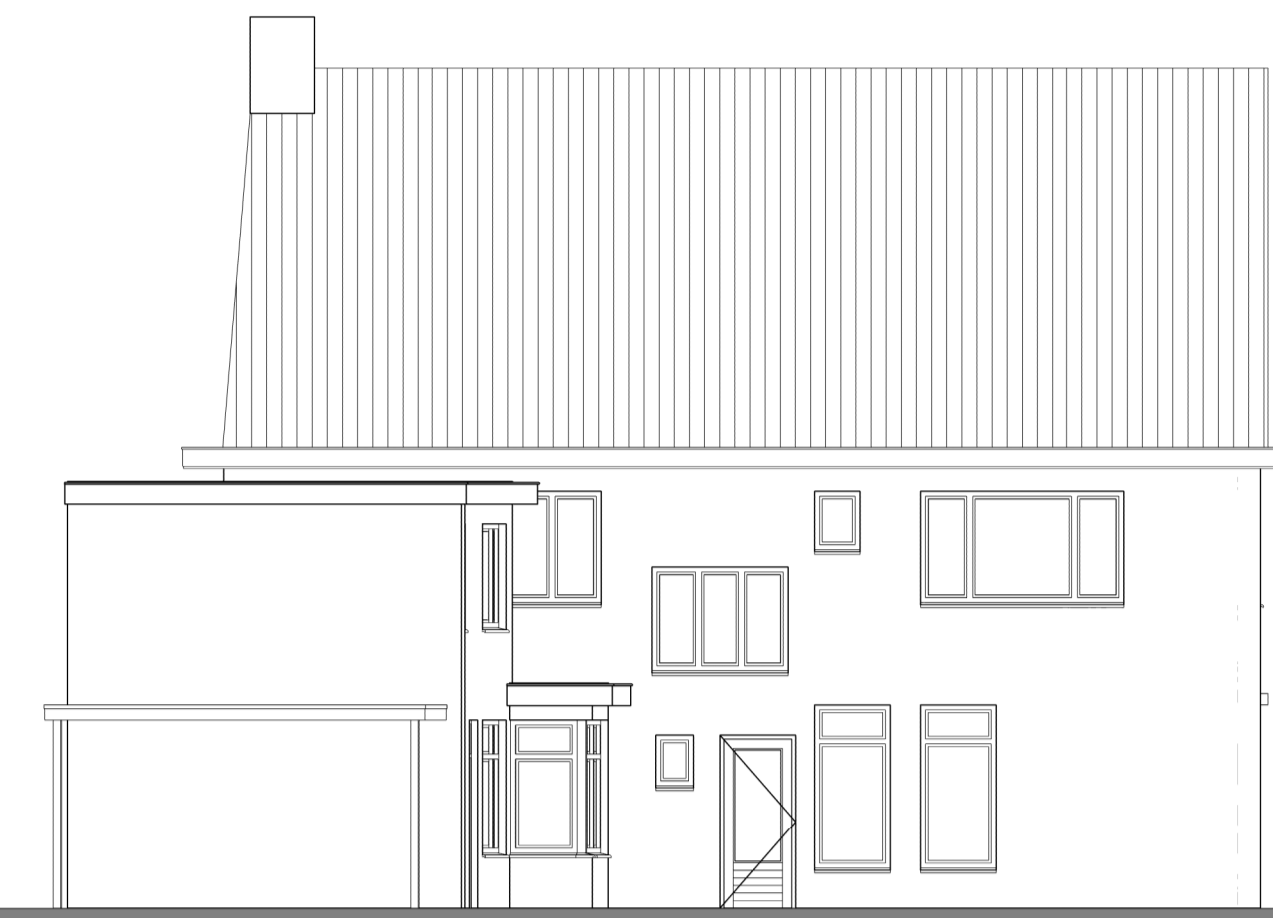


Achtergevel

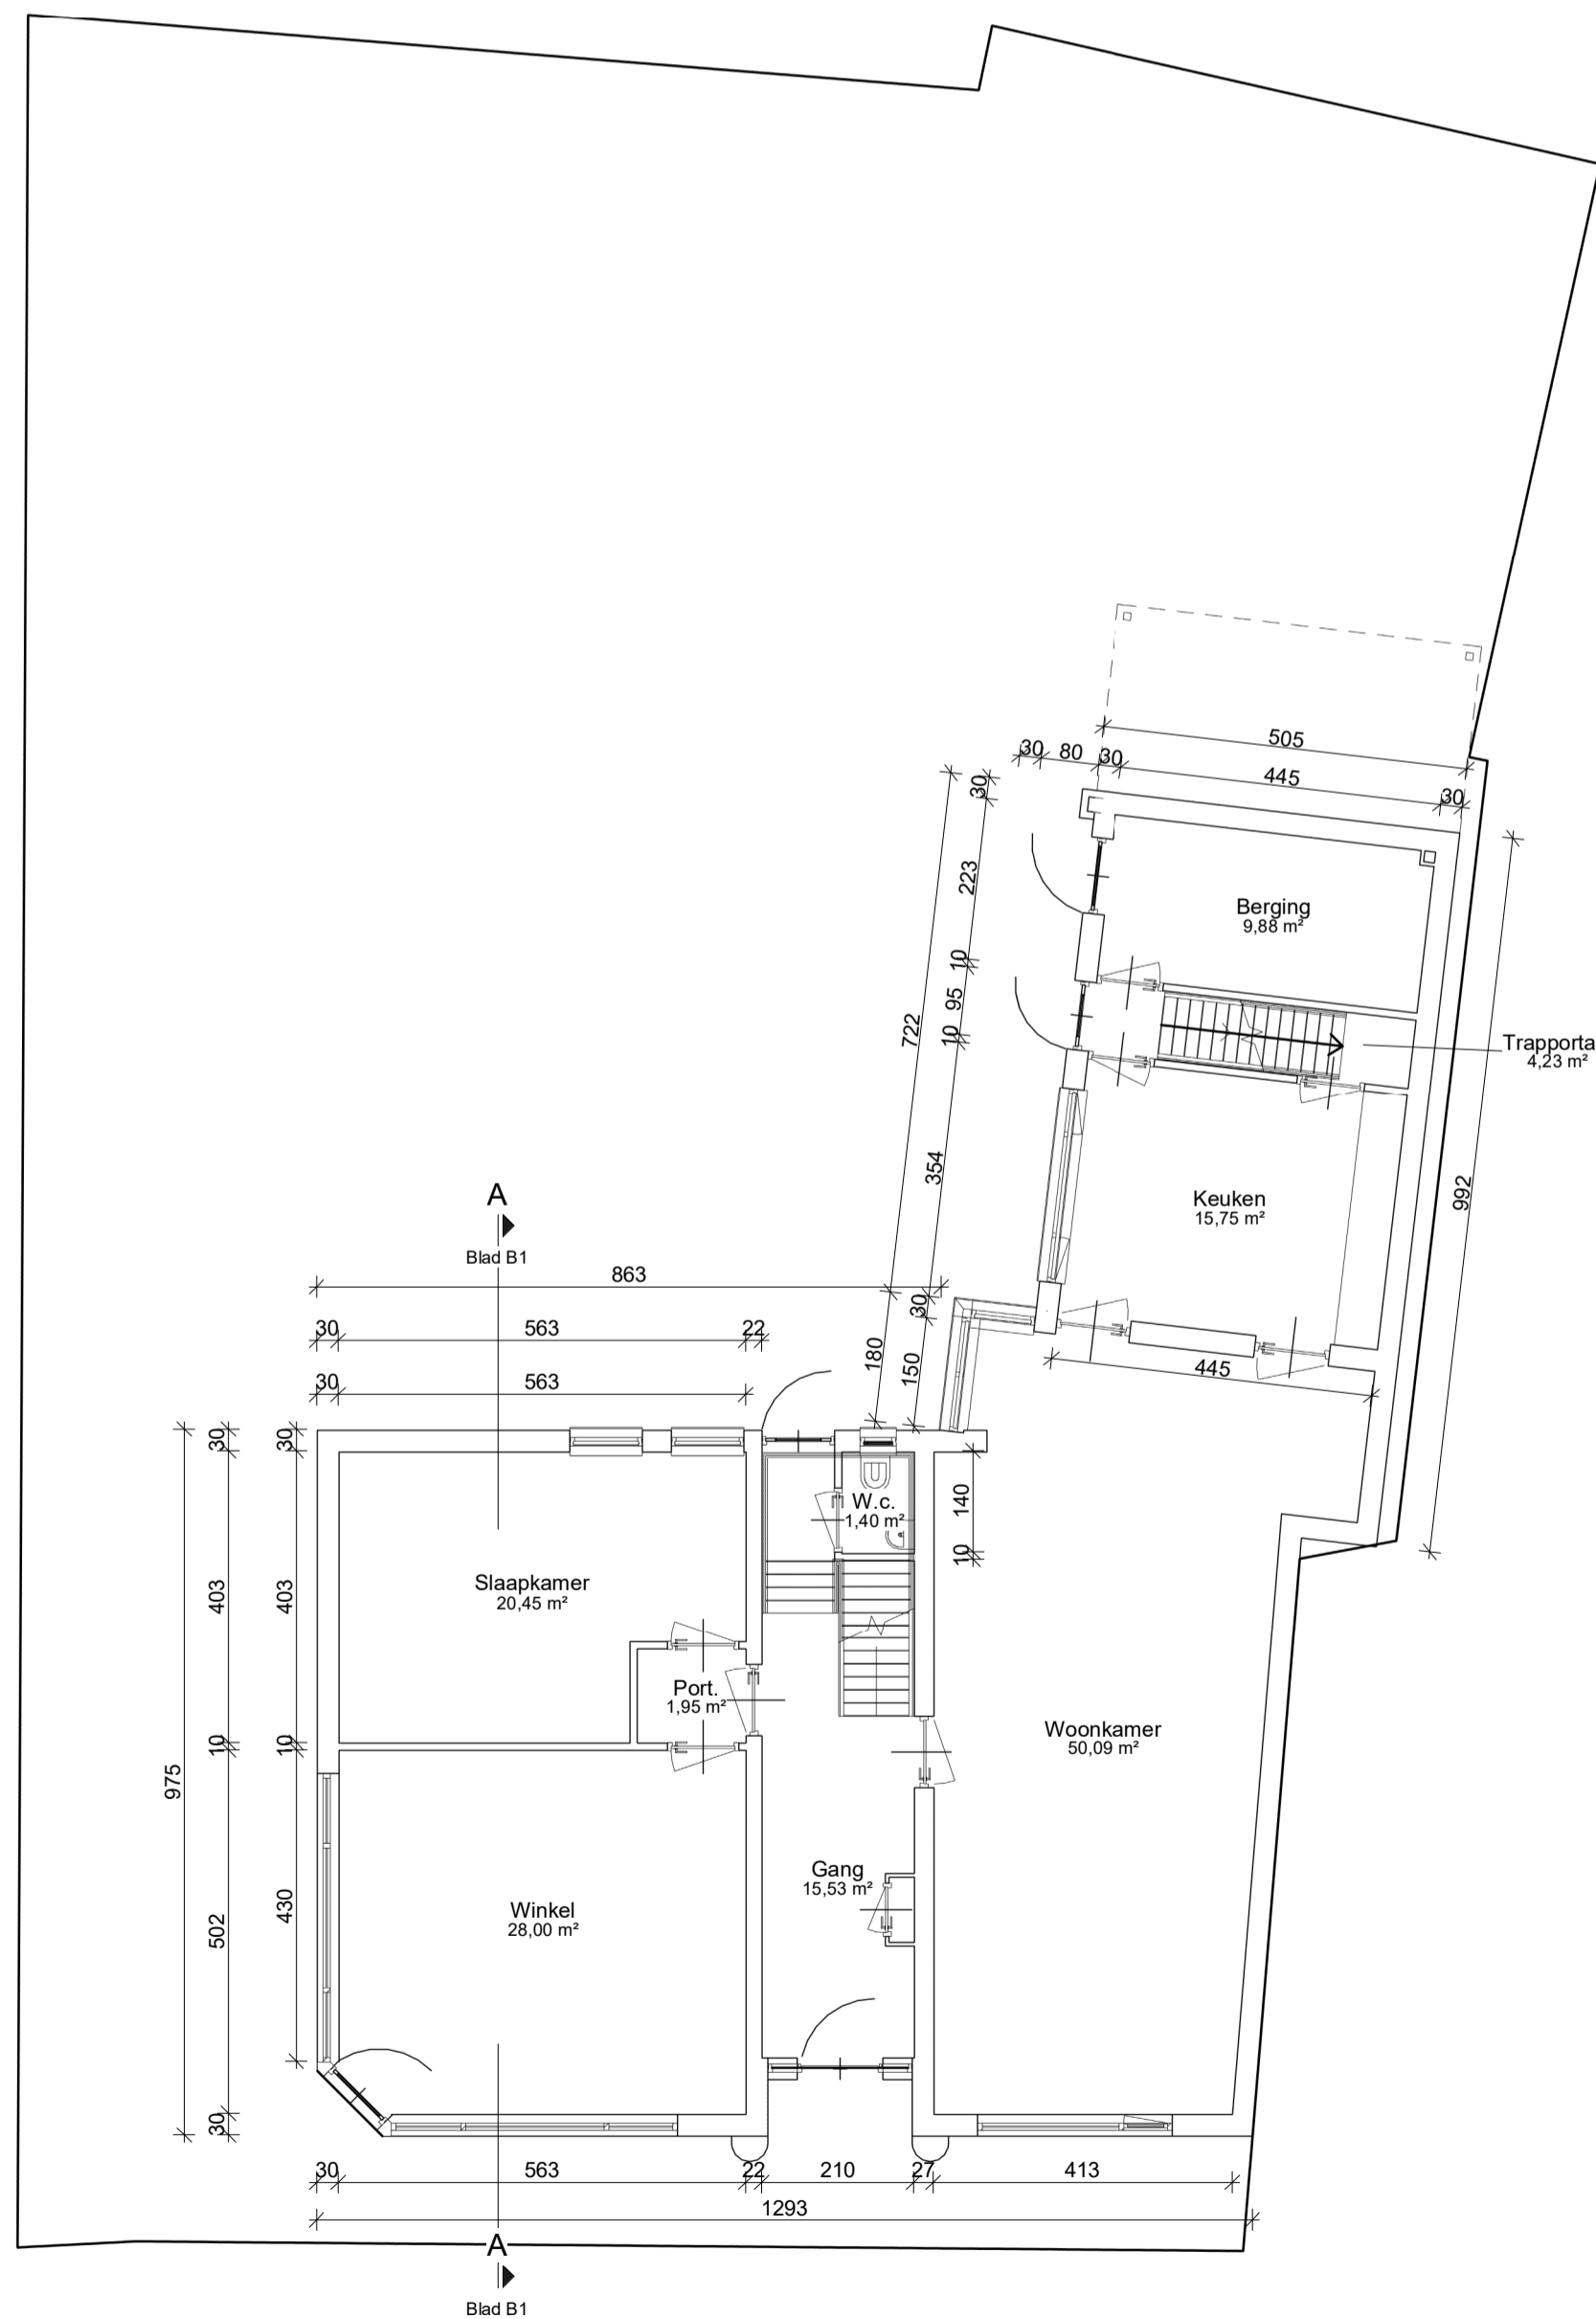

Begane grond

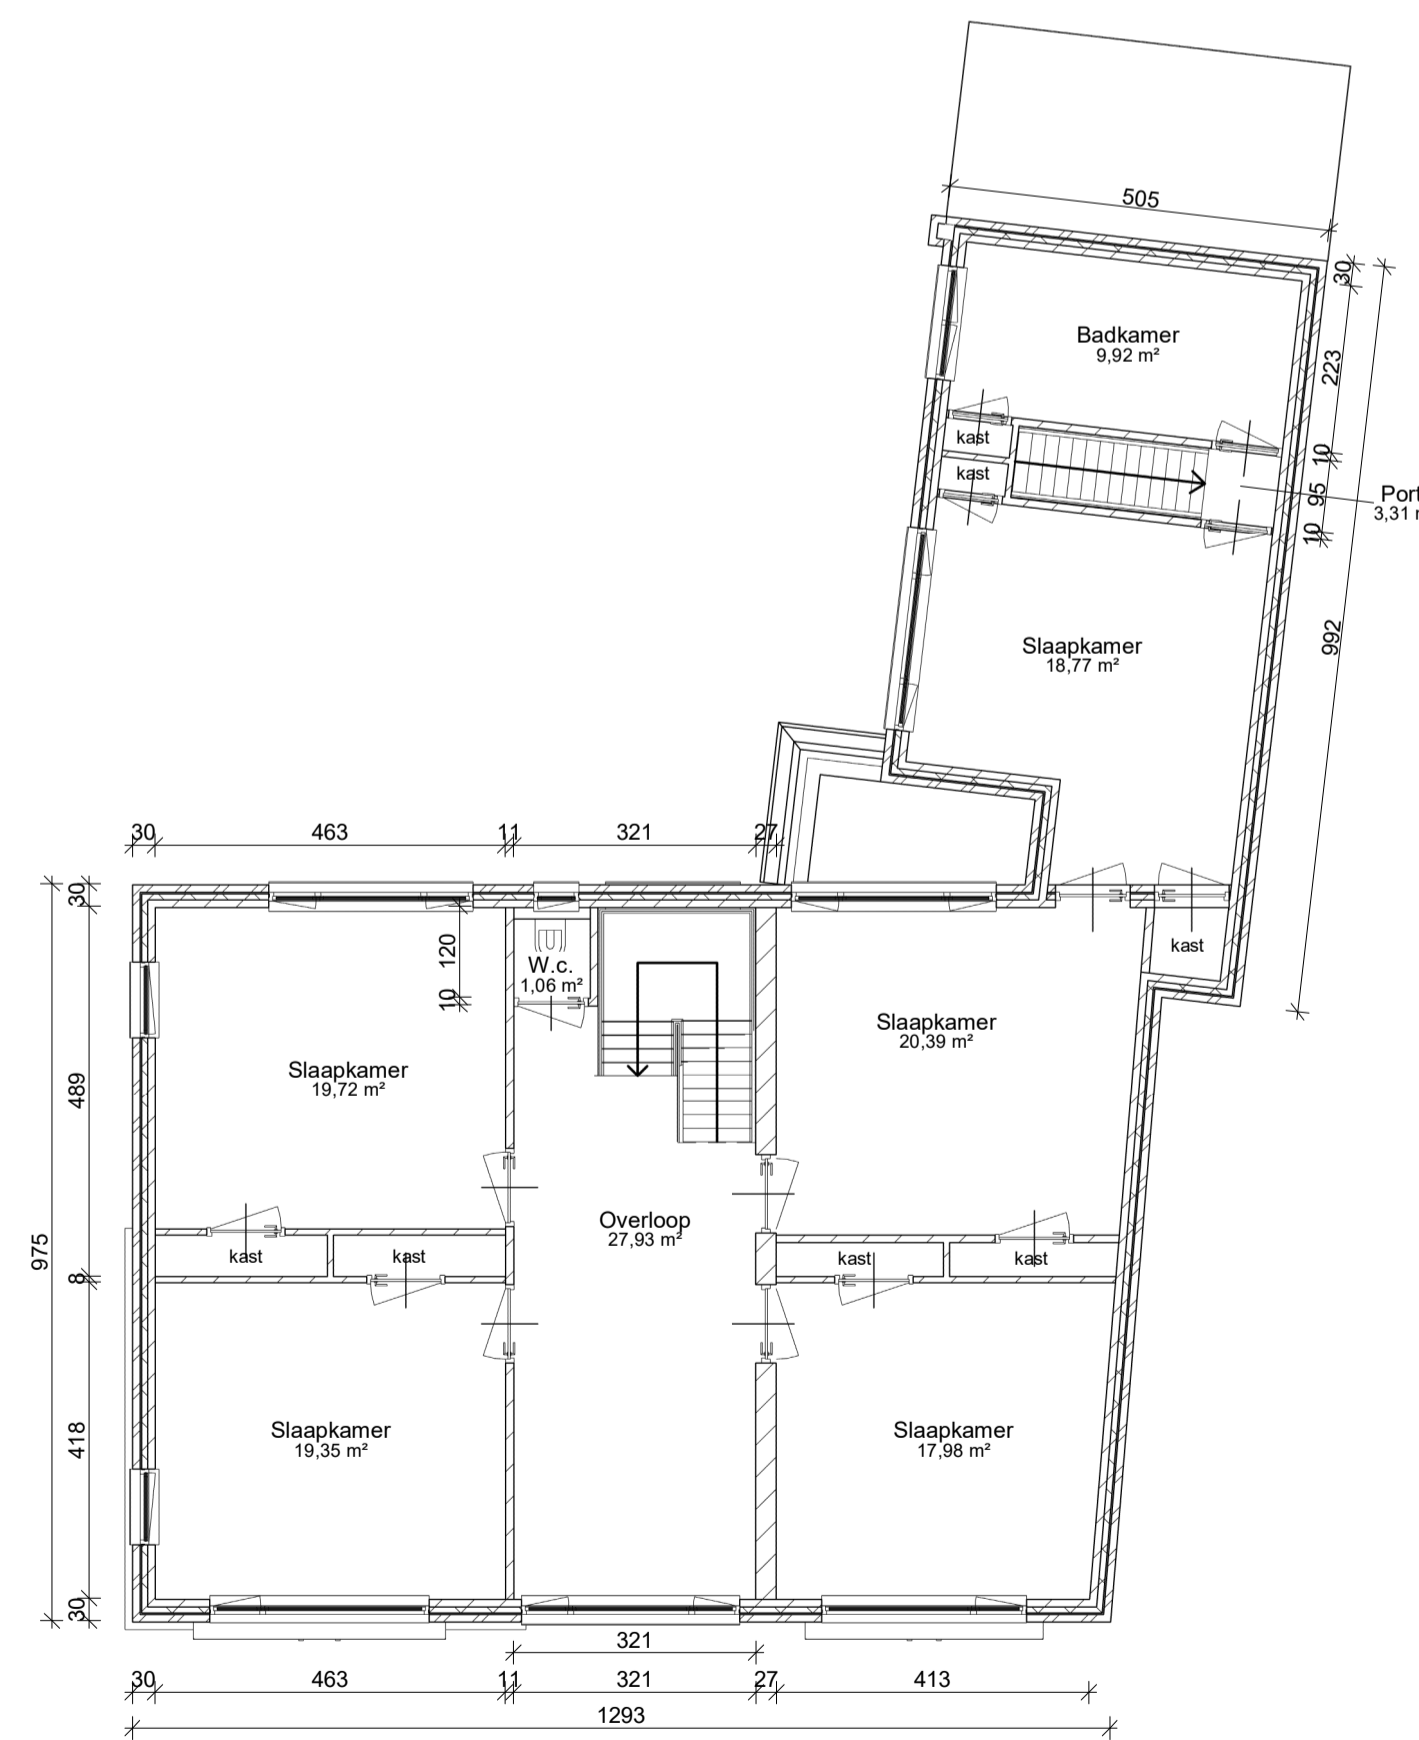

1ste Verdieping

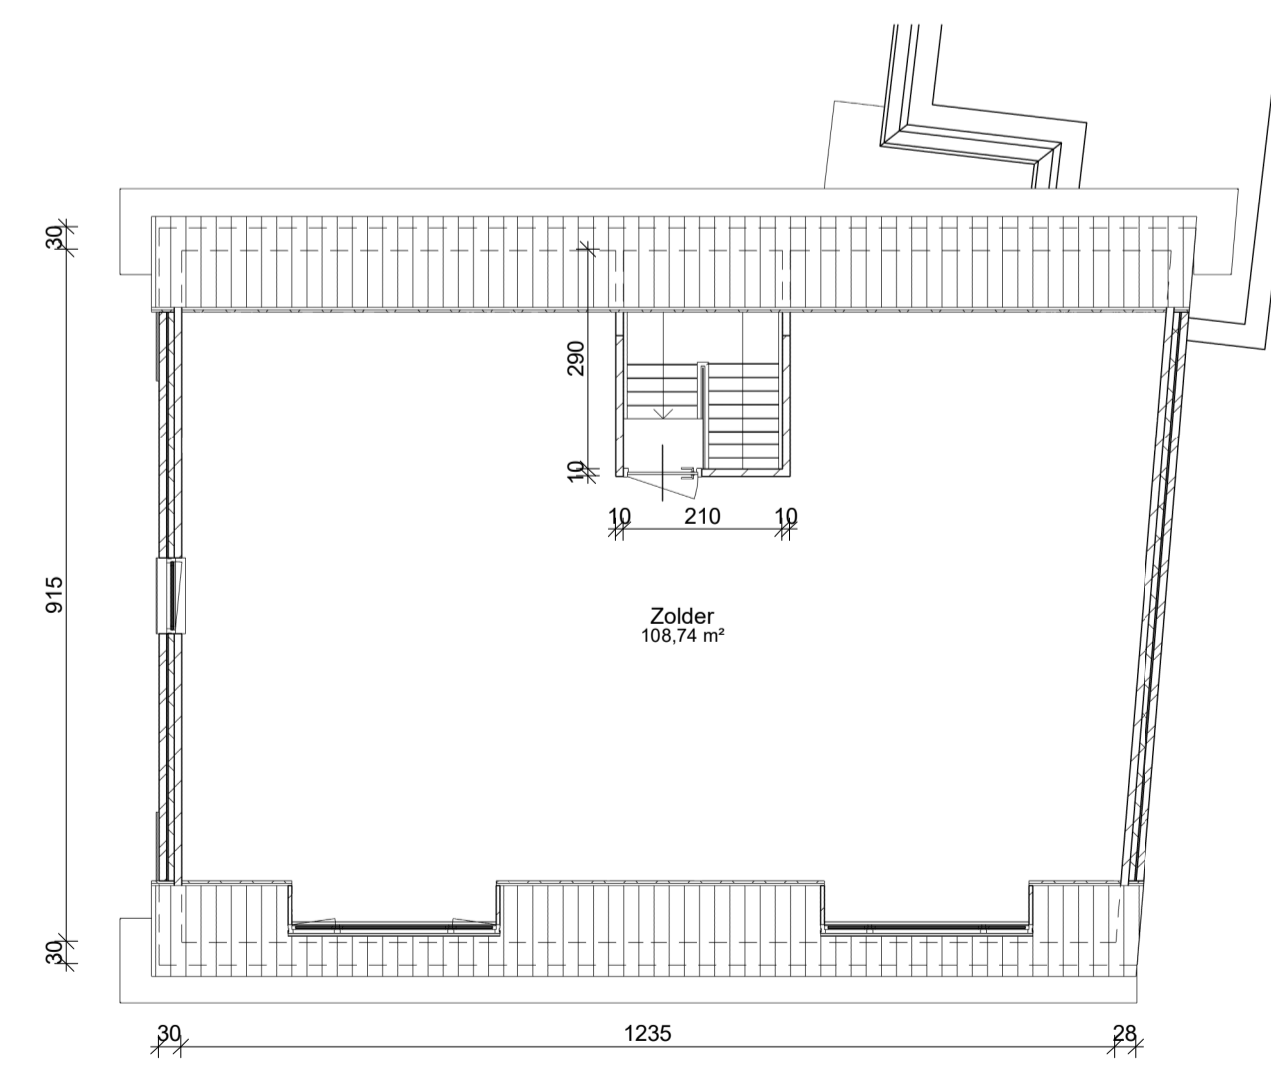


2e Verdieping



Doorsnede A



Onze Lieve Vrouwenstraat

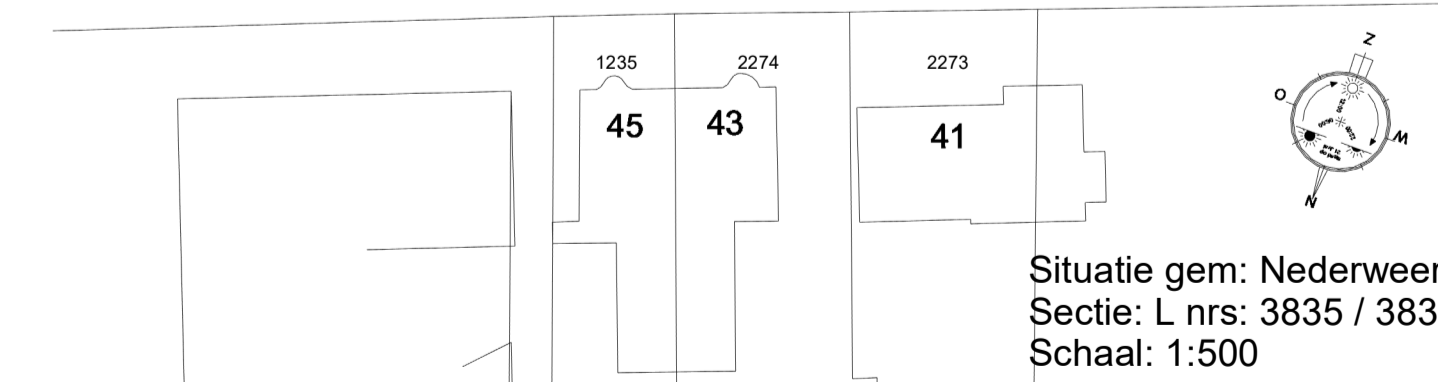

Situatie gem: Nederweert
Sectie: L nrs: 3835 / 3837
Schaal: 1:500

COR JONKERS Bouwontwerp | Advies | Projectontwikkeling

Aan 't Ven 4a | 6031PS Nederweert | T: 0495-633474 | M: 06-83776745 | E: C.Jonkers@chello.nl

Project : Kamergewijze verhuur van 13 kamers in Pand O.L. Vrouwenstraat 18 6035AR Ospel
Opdrachtgever: Jack Bloemers Beheer BV Steutenweg 33 6034 SB Nederweert-Eind
Betreft : Bestaande situatie

datum : 26-02-2019
gewijzigd:
schaal : 1:100

werk no. :
blad no. : B-0
formaat : A1