

Riolering

Binnenriolering volgens tekening Homij
Schoonwaterriool (o.a. hwa) ondergrondse leidingen grijs.
Vuilwaterriool leidingen roodbruin. Gescheiden riolering.
Riolering van gerecycleerd pvc / met recycle garantie.
Riolering volgens rioleringsberekening installateur. Alle
hemelwaterafvoeren voorzien van een bladvangter


HWA hemelwaterafvoer d=80

o.s. Onstoppingsstuk

De riolering en ventilatie zijn slechts een indicatie
Definitieve riolering- en ventilatietekening vlg. installateur

— schoonwater riolering

— vuilwater riolering

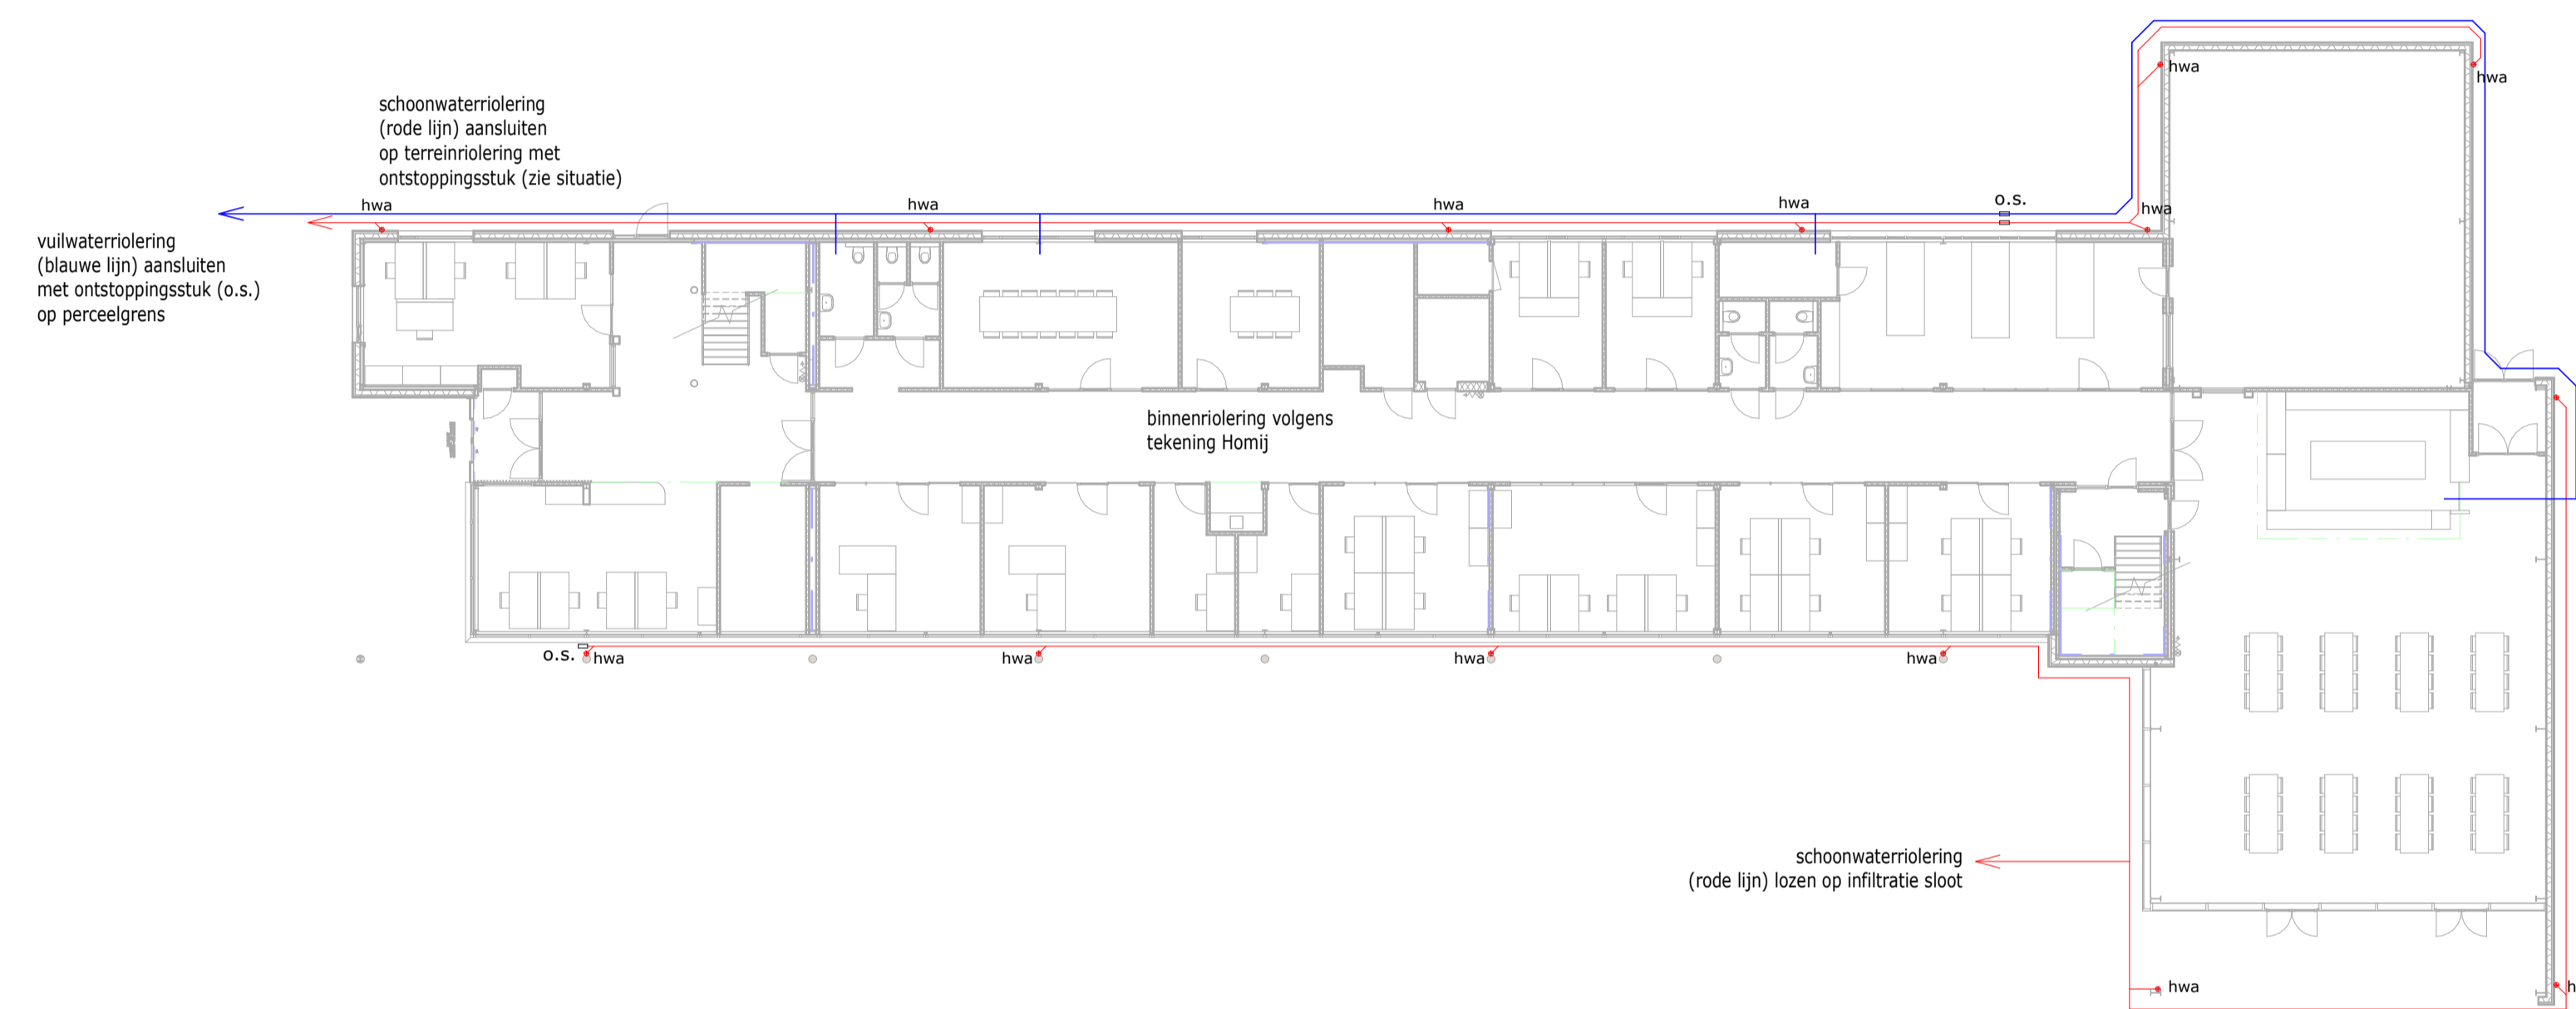

W-00 begane grond

buitenriolering

project **Nieuwbouw kantoorruimte te Ospel**

Bertels BV te Ospel

onderdeel **W-installatie terrein**

architect P. Egelmeers wijziging A: Technisch Ontwerp

modelleur PE B:

datum 13-12-2018 C: Projectnummer Blad

schaal 1:200 D:

formaat A1 E: **18-421 TO-14**



van Santvoort architecten bna

Nuenen Deurne Eersel
Berg 2 Berg 2 Lage Kerk 13 Nieuwstraat 62
5671 CC Nuenen 5751 KG Deurne 5521 CD Eersel
info@vansantvoortarchitecten.nl
www.vansantvoortarchitecten.nl t. 040-2833708