

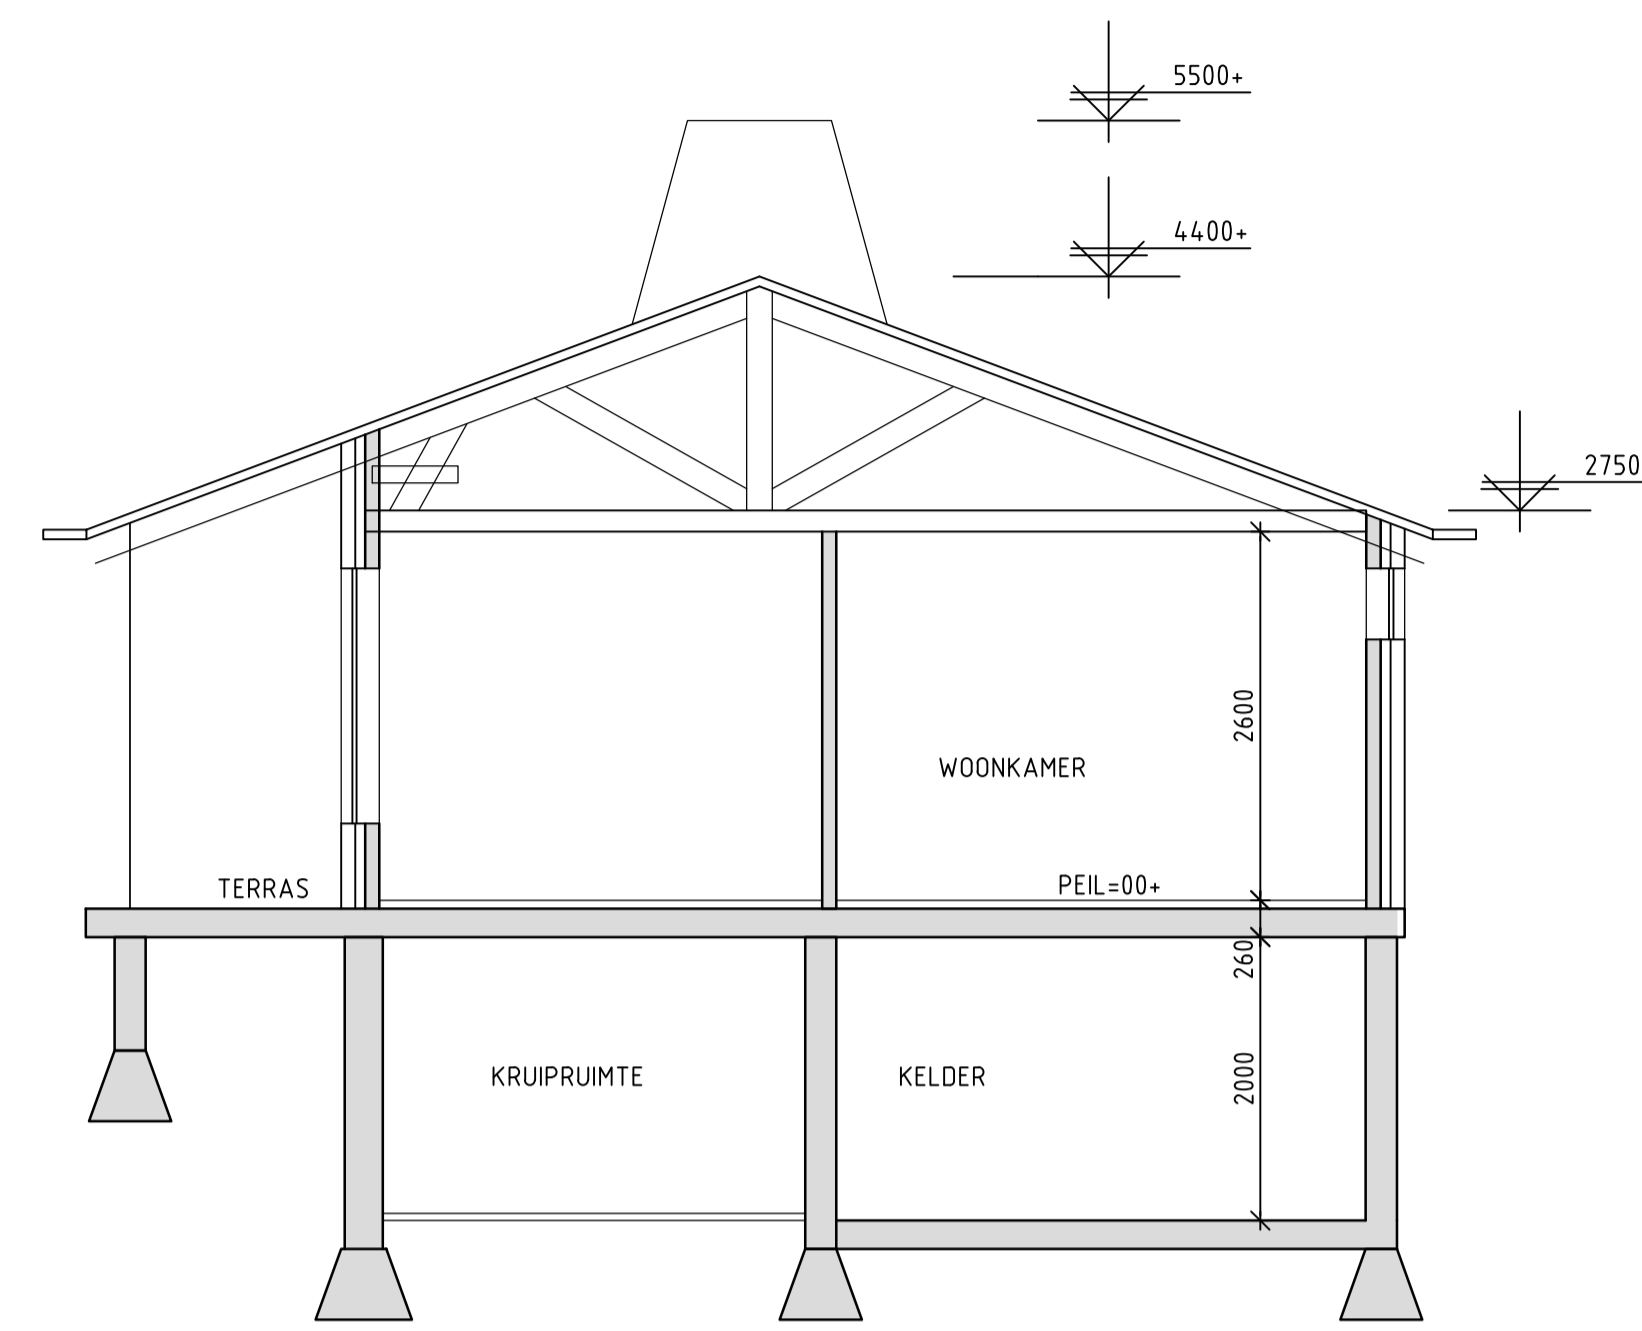


DOORSNEDE A/A NIEUW

■ BESTAANDE CONSTRUCTIE

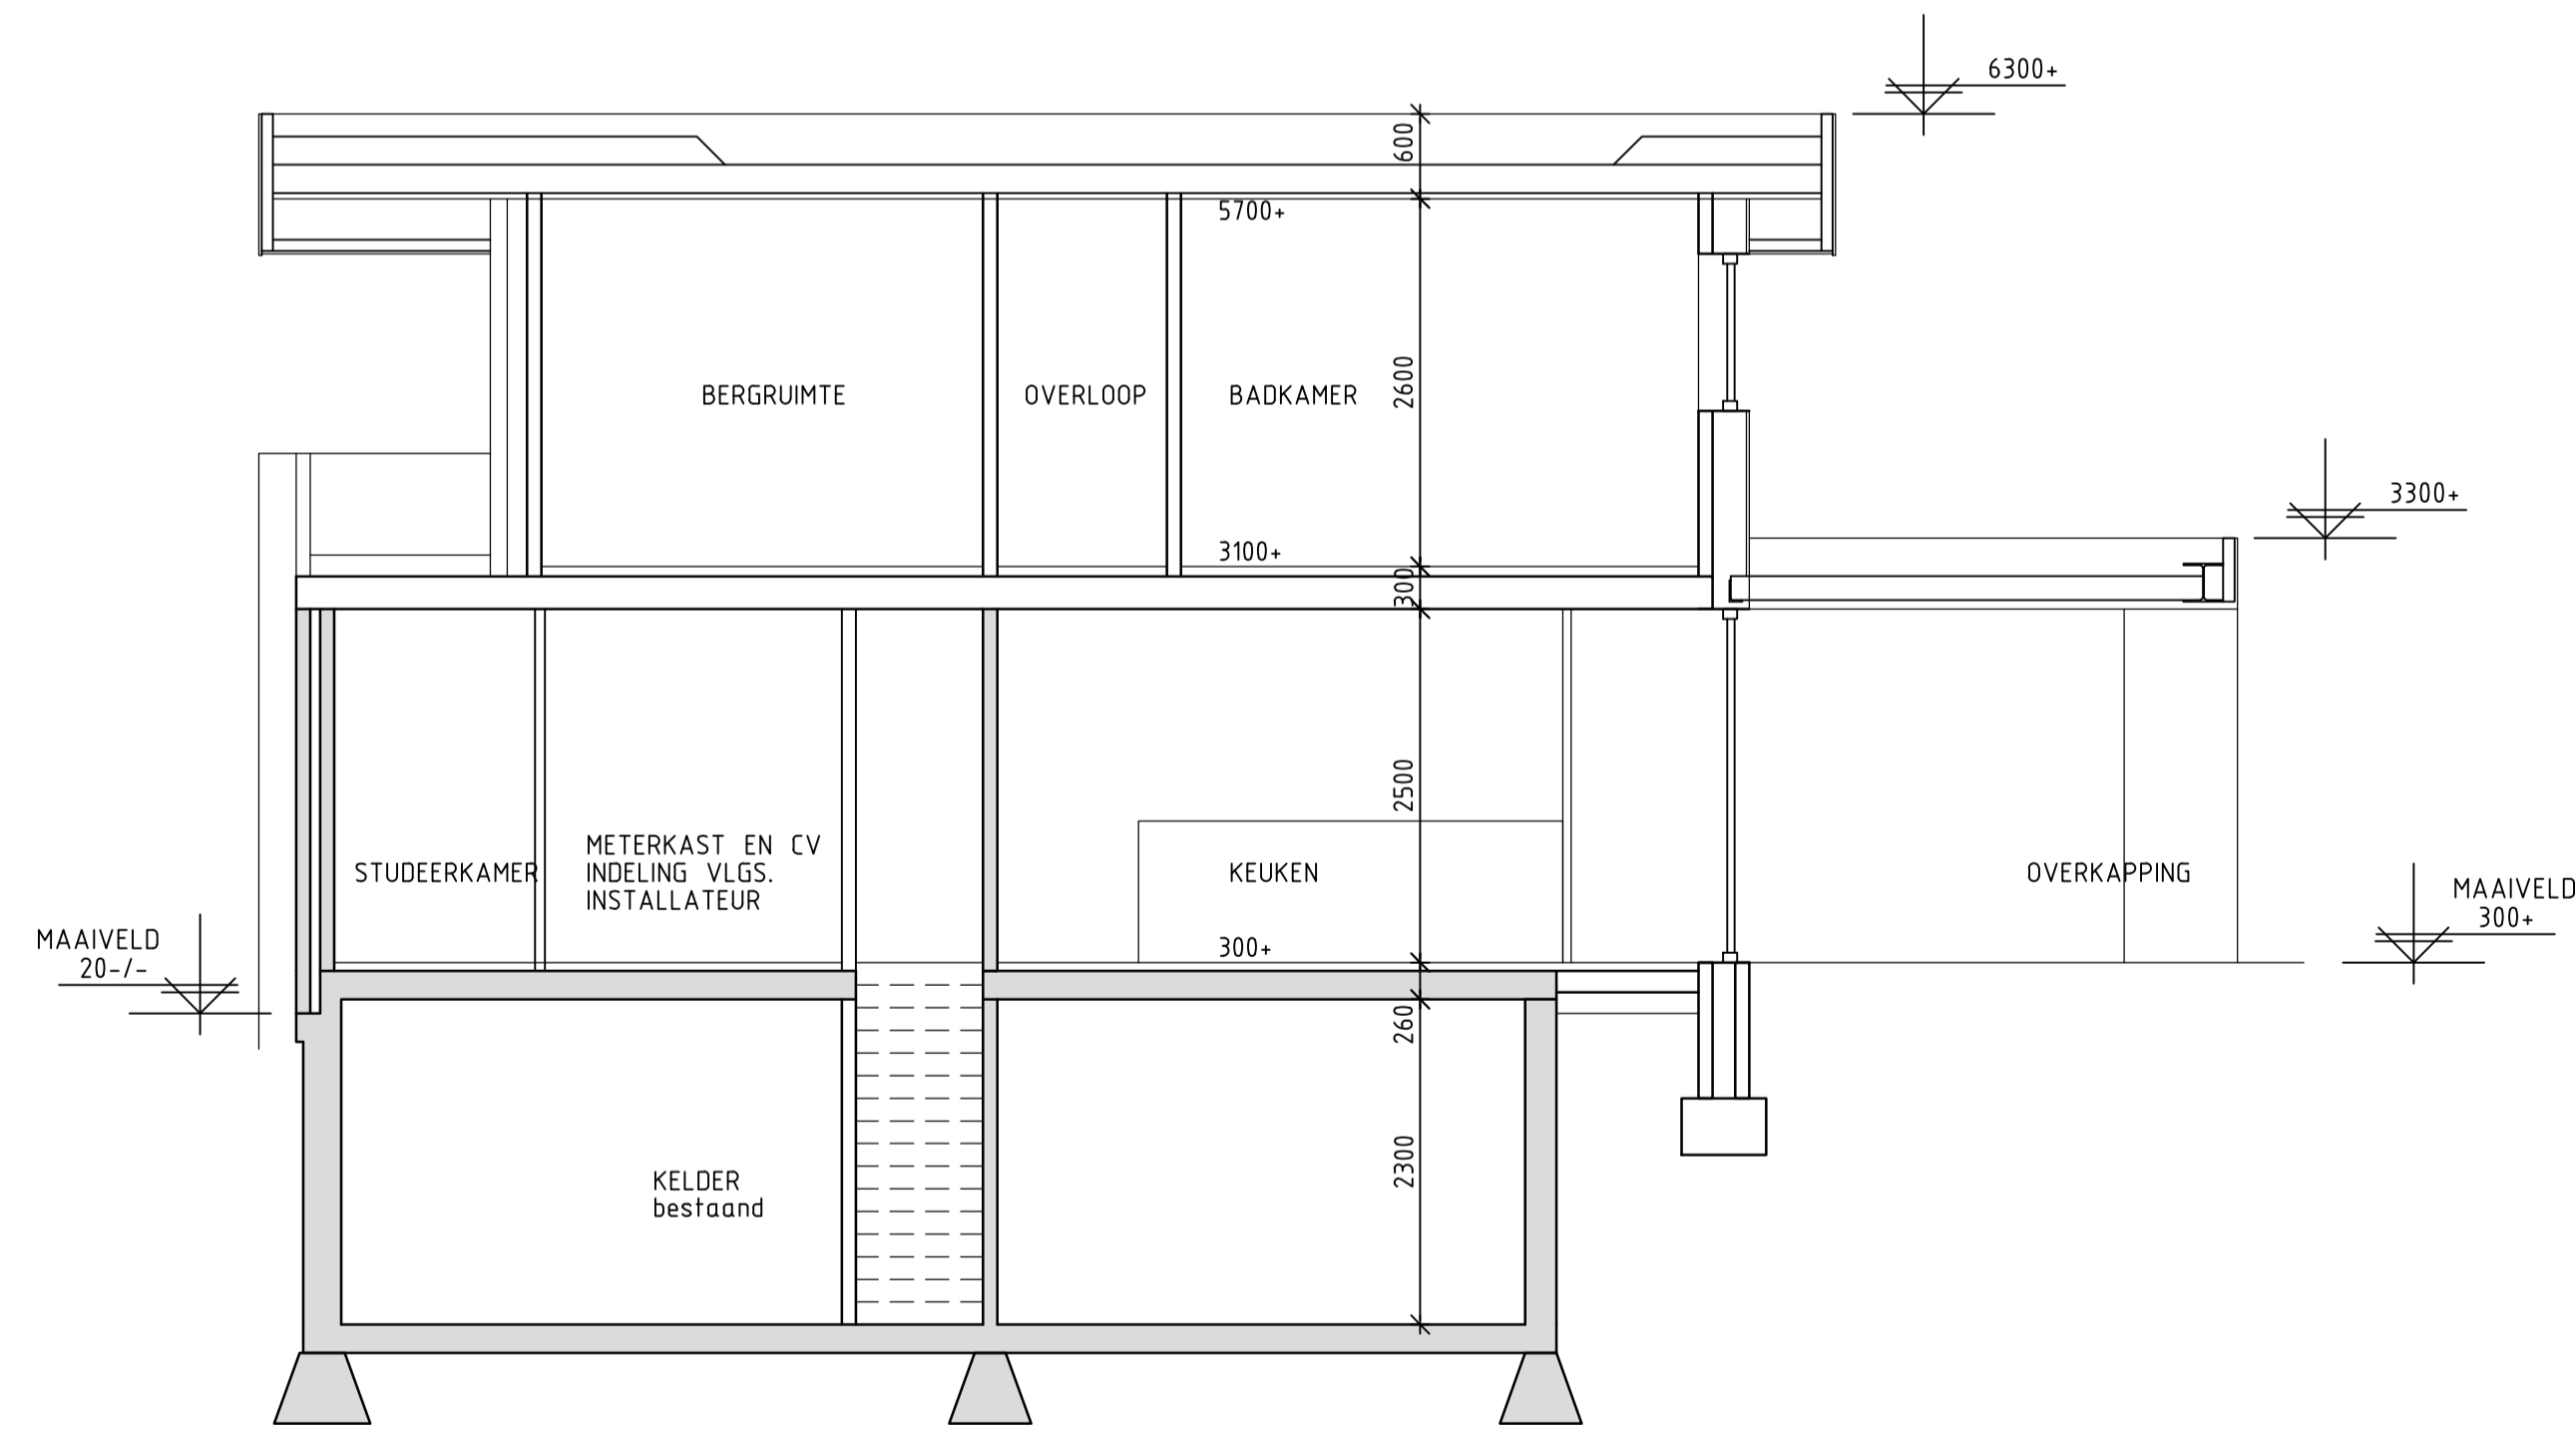


DOORSNEDE A/A BESTAAND

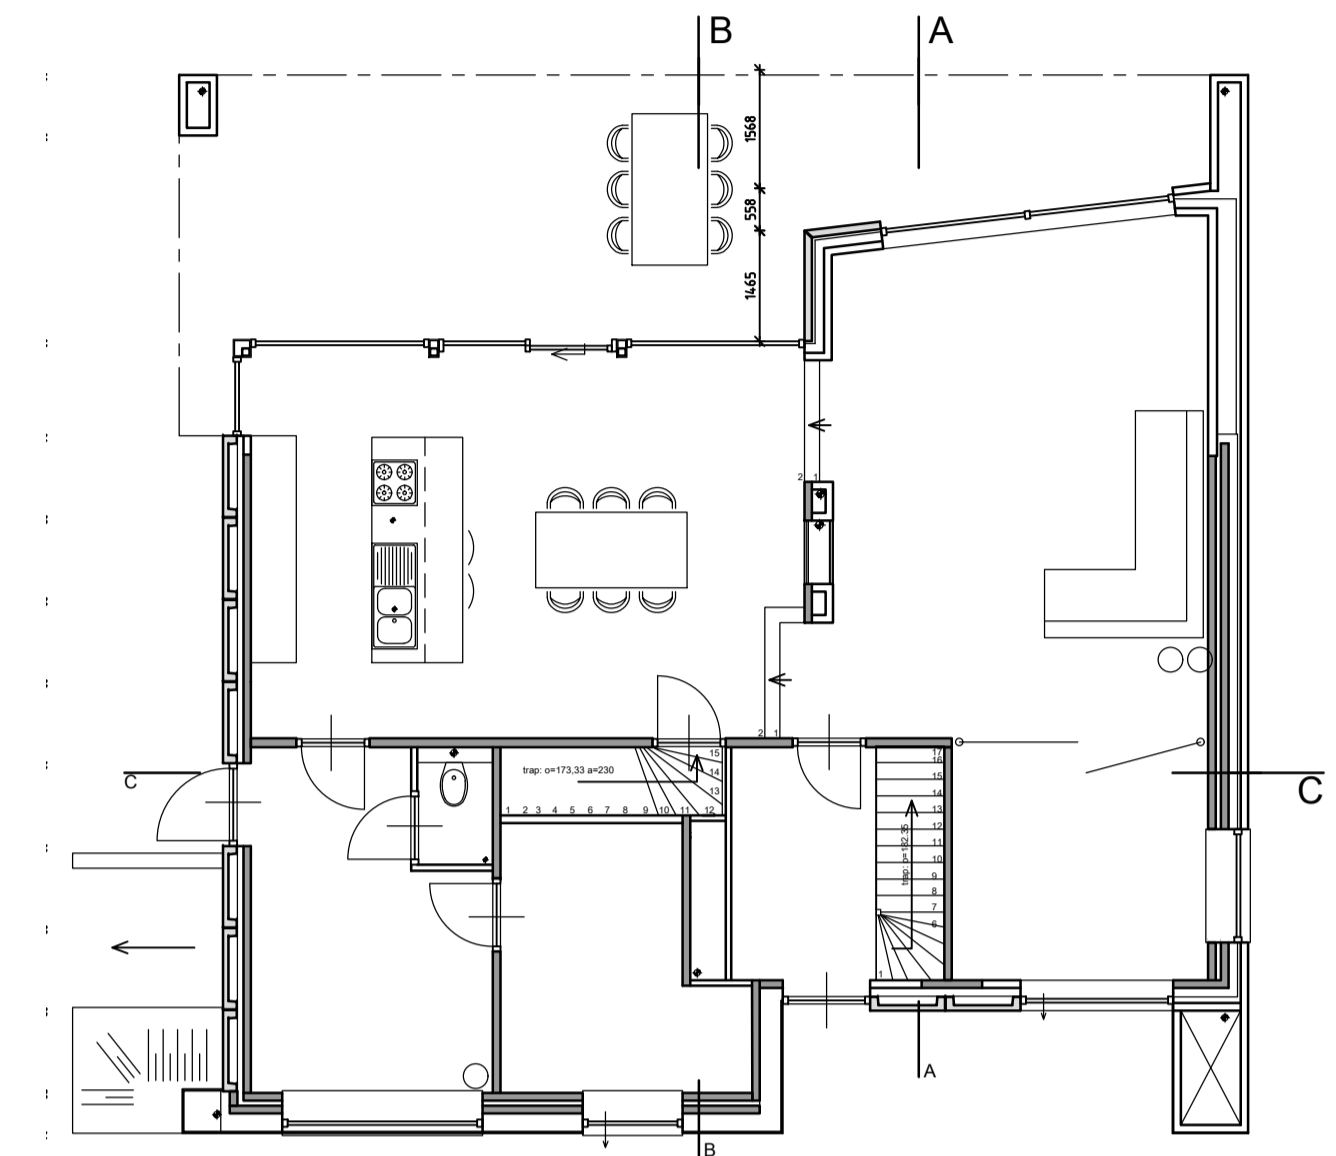

DOORSNEDE B/B NIEUW

■ BESTAANDE CONSTRUCTIE

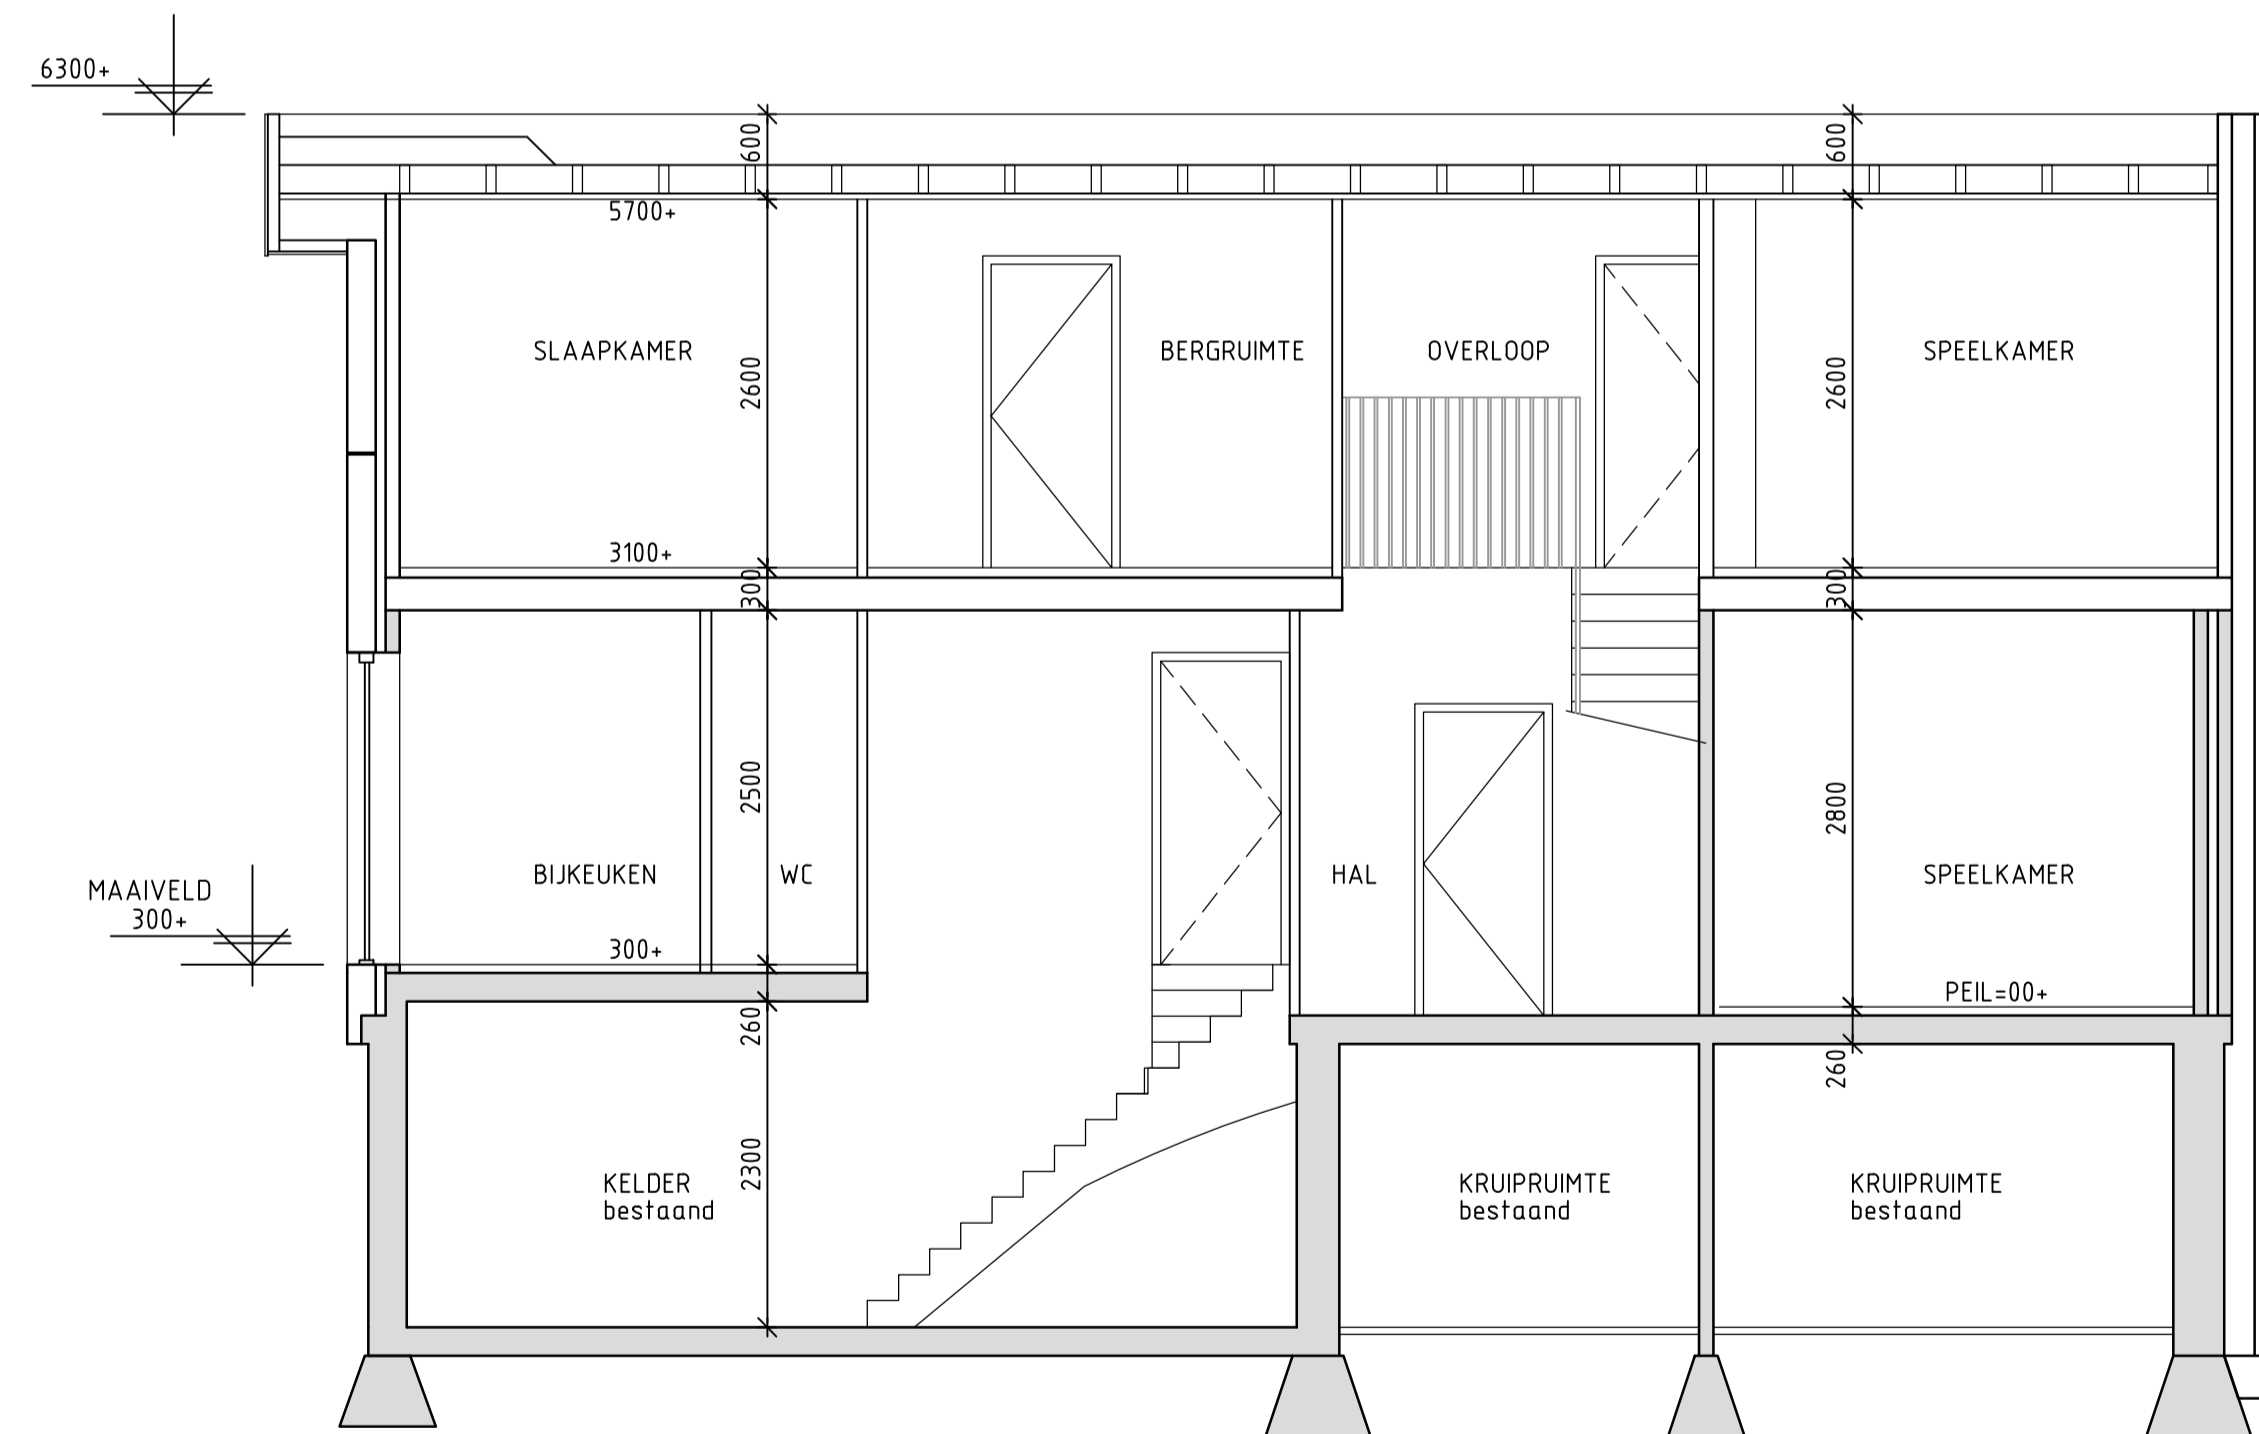

DOORSNEDE C/C NIEUW

■ BESTAANDE CONSTRUCTIE

wijziging	gew.	omschrijving	gec.	gez.
Project:		Woning aan de Ketelaarsweg 1 te Ospel	Schaal: 1:50	
Opdrachtgever:		fam. Briels	Getek.: 24-01-2019 PB	
Architect:		ontwerp: Adriaens Bouwkunst	Form.: 841x594	
Onderdeel:		Definitief ontwerp doorsnedes NIEUWE SITUATIE	Status: Definitief	
			Werk nr.: 19-01	
			Tekening: B06 0	
Getekend door: Paul Briels, tel.: 06-23861091, p.briels@lammersbeton.nl				