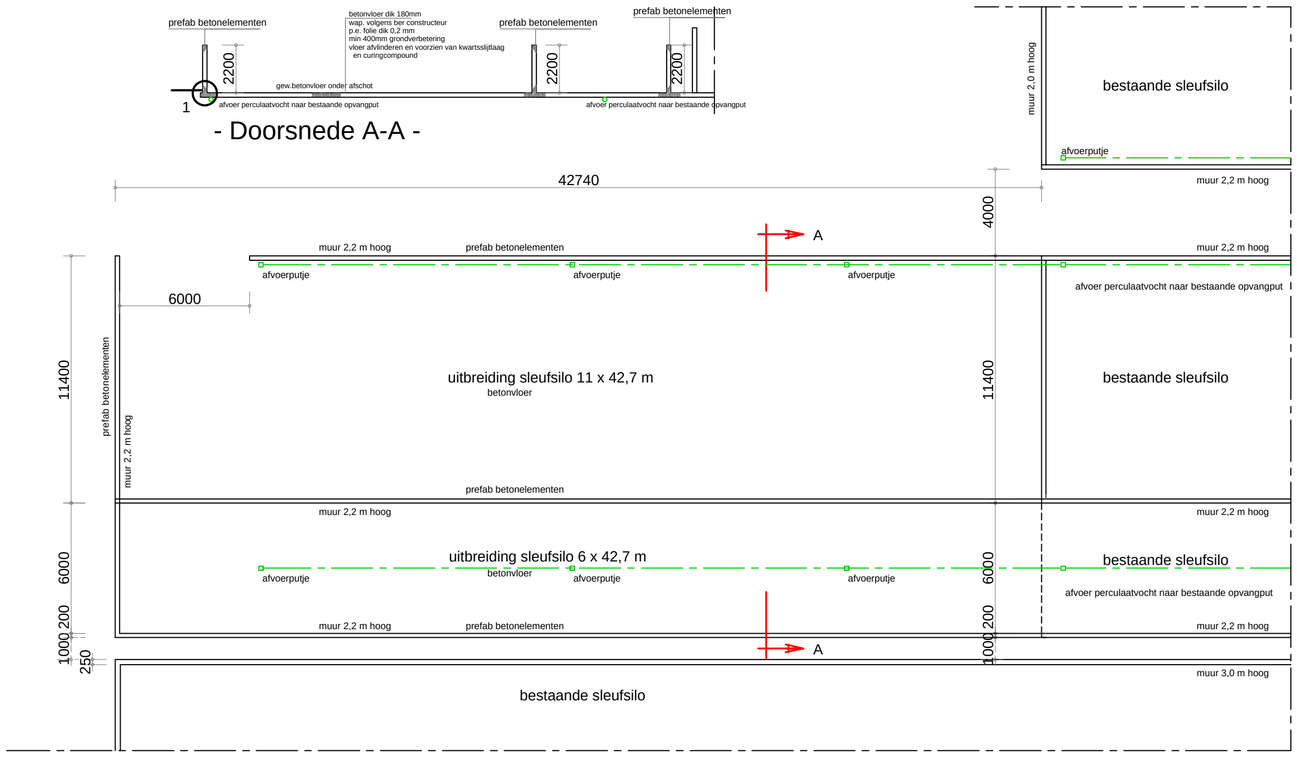

- Doorsnede A-A -

- Plattegrond -

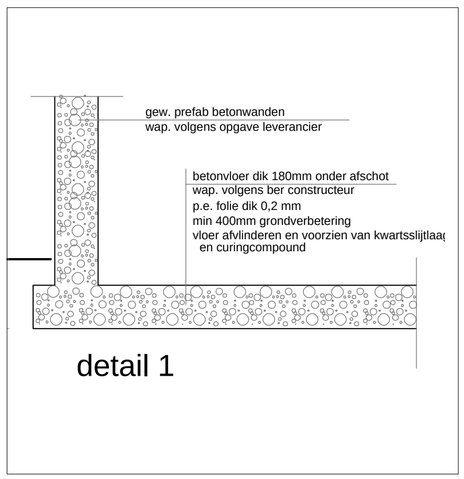

detail 1

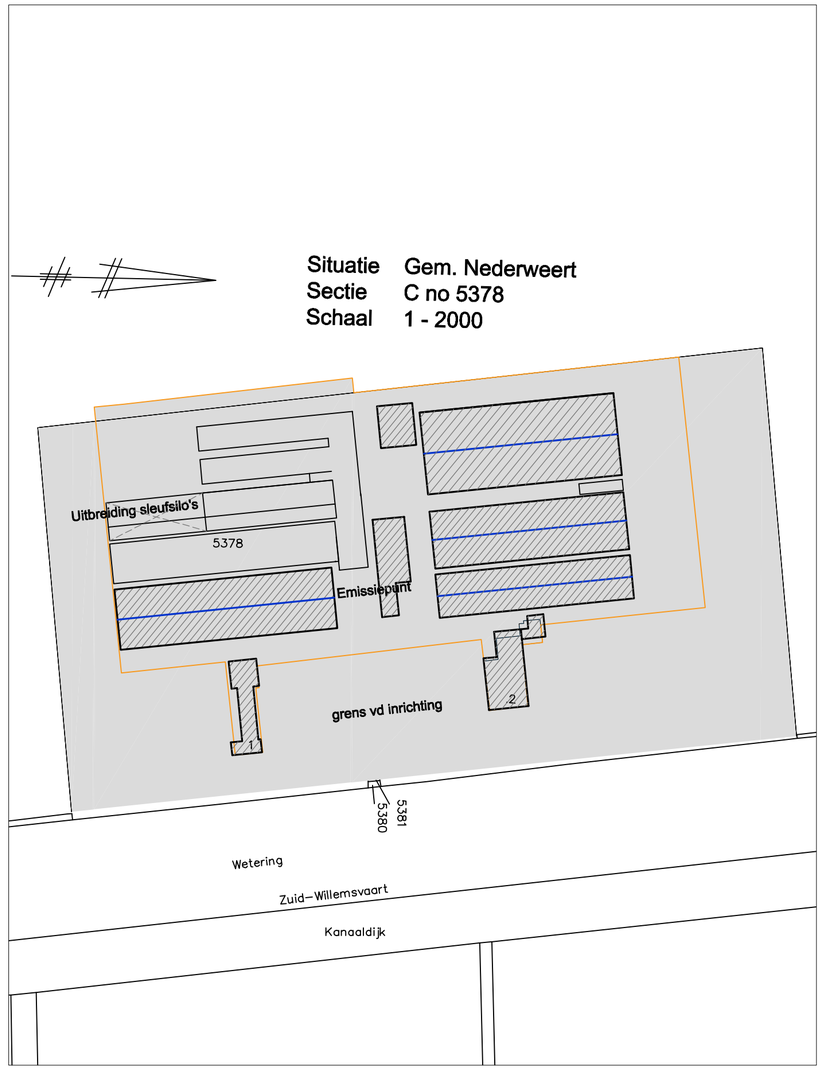

uitbreiding sleufsilo's:

bruto oppervlakte = 752 m2
wanden beton grijs

Werk:	Uitbreiding van 2 st sleufsilo's Bestektekening uitbreiding sleufsilo's

Opdrachtgever:

J.P.A. van Iersel
Wetering 2
6031 NP Nederweert
tel: 0495-663366
fax:

Werk nr:

4853-9

gew. d.d.
d.d. 29-03-2019V1
Schaal 1:200

van den SCHOOR bouwkundig ontwerpburo BV
Gildelaan 7, 6095 AL Baexem
tel: 0475-451697
www.vandenschoor.nl info@vandenschoor.nl