


verandering tov verleende vergunning:

- 1: Achter stal 4 wordt een voedersilo van 8 ton geplaatst.
- 2: Achter stal 5 staan 3 voedersilo's ipv 4 st.
- 3: Het realiseren van een kadaverkoeling voorzijde vh bedrijf.
- 4: Naast stal 5 wordt een houtsnipperopslag gerealiseerd.
- 5: De 3 st voedersilo's tussen gebouw 4 en 5, staan bij elkaar.

Motivatie diverse onderdelen:

- 1: De NH3, geur, en fijnstof gegevens blijven gelijk tov bestaande vergunning.
- 2: Er vinden geen wijzigingen plaats mbt geluid, geluidsrapport is daardoor rvt.
- 3: Er vinden geen wijzigingen plaats mbt dierenantallen of dierplaatsen.
- 4: Er vinden geen wijzigingen plaats mbt de Natuurbeschermingswet.
- 5: Er vinden geen wijzigingen plaats mbt de Flora en Faunawet.
- 6: Er vinden geen wijzigingen plaats van hokafmetingen-spuiwatersilo's.
- 7: Er vinden geen wijzigingen plaats van laad- en losplaatsen varkens.

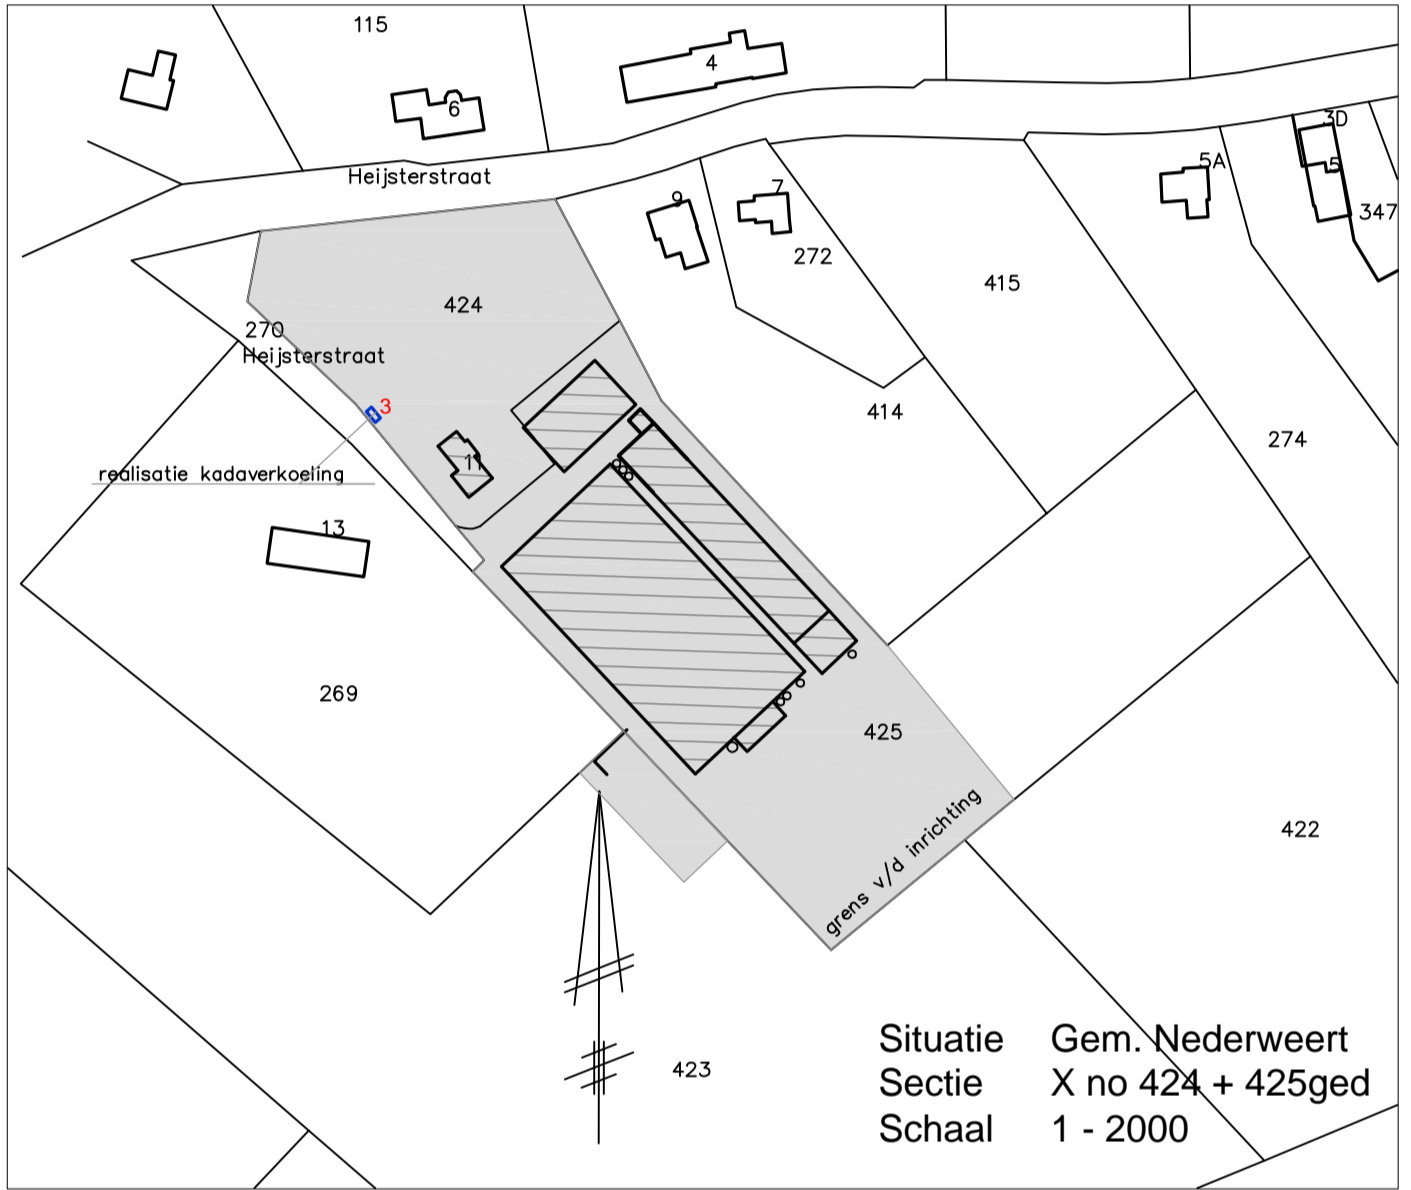

Behoort bij de aanvraag omgevingsvergunning:

S.A.J. Knapen
 Heysterstraat 11
 6031 RA Nederweert
 Bedrijf: Heysterstraat 11, 6031 RA Nederweert.
 d.d. Handtekening:

Werk:	Diverse wijzigingen. Tekening aanvraag omgevingsvergunning
Opdrachtgever:	S.A.J. Knapen Heysterstraat 11 6031 RA Nederweert tel: 0495-622733 fax:

Werk nr:	4685-3
gew. d.d.	25-01-2019V4
d.d.	09-10-2018V3
Schaal	1:200

van den SCHOOR bouwkundig ontwerp bureau
 Gildelaan 7, 6095 AL Baexem
 tel: 0475-451697
 fax: 0475-451514
www.vandenschoor.nl info@vandenschoor.nl