



SNEDE AS 20

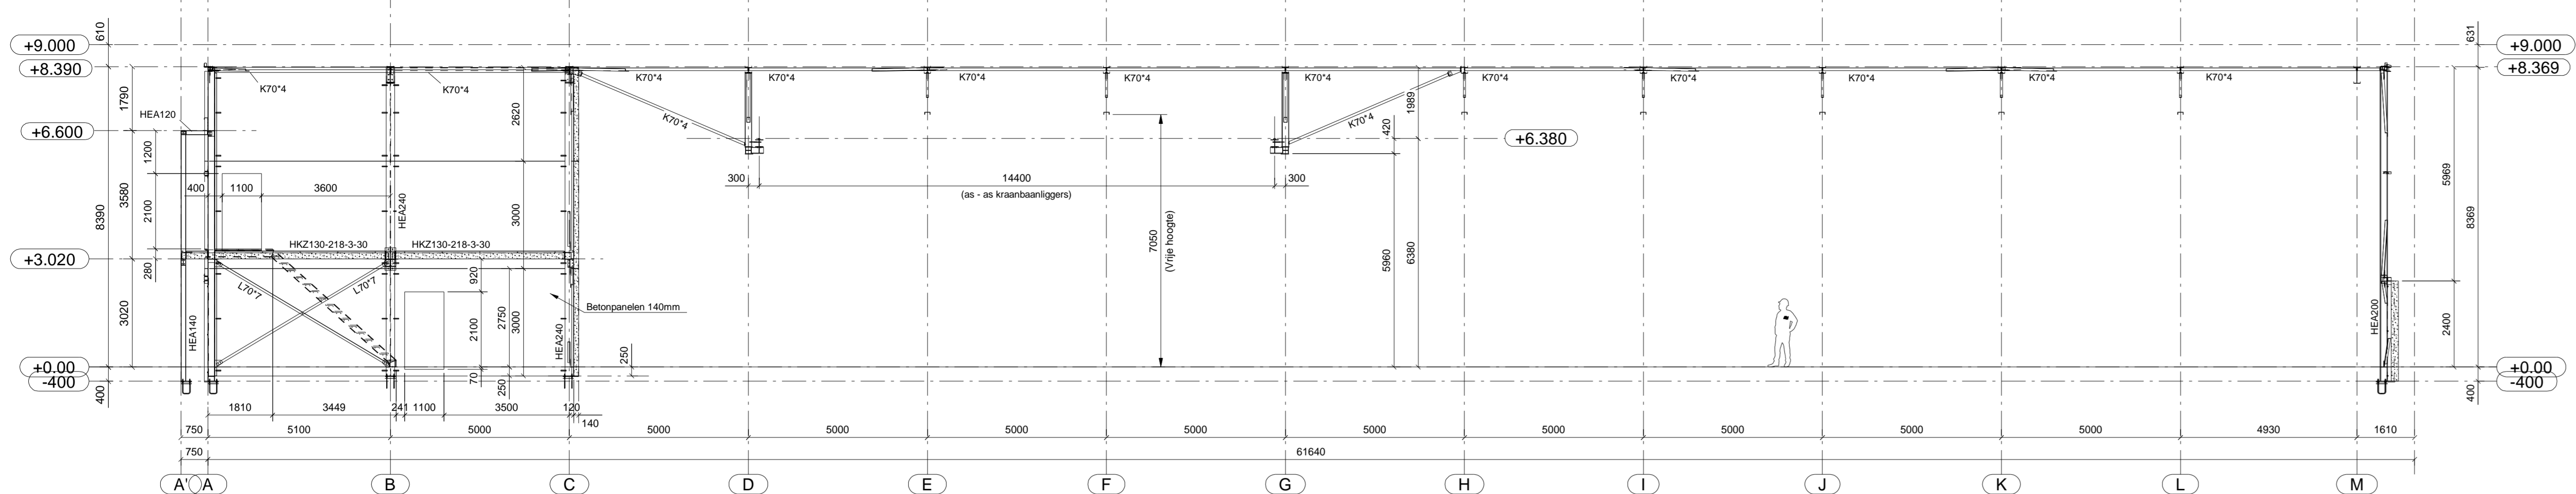

SNEDE AS 22

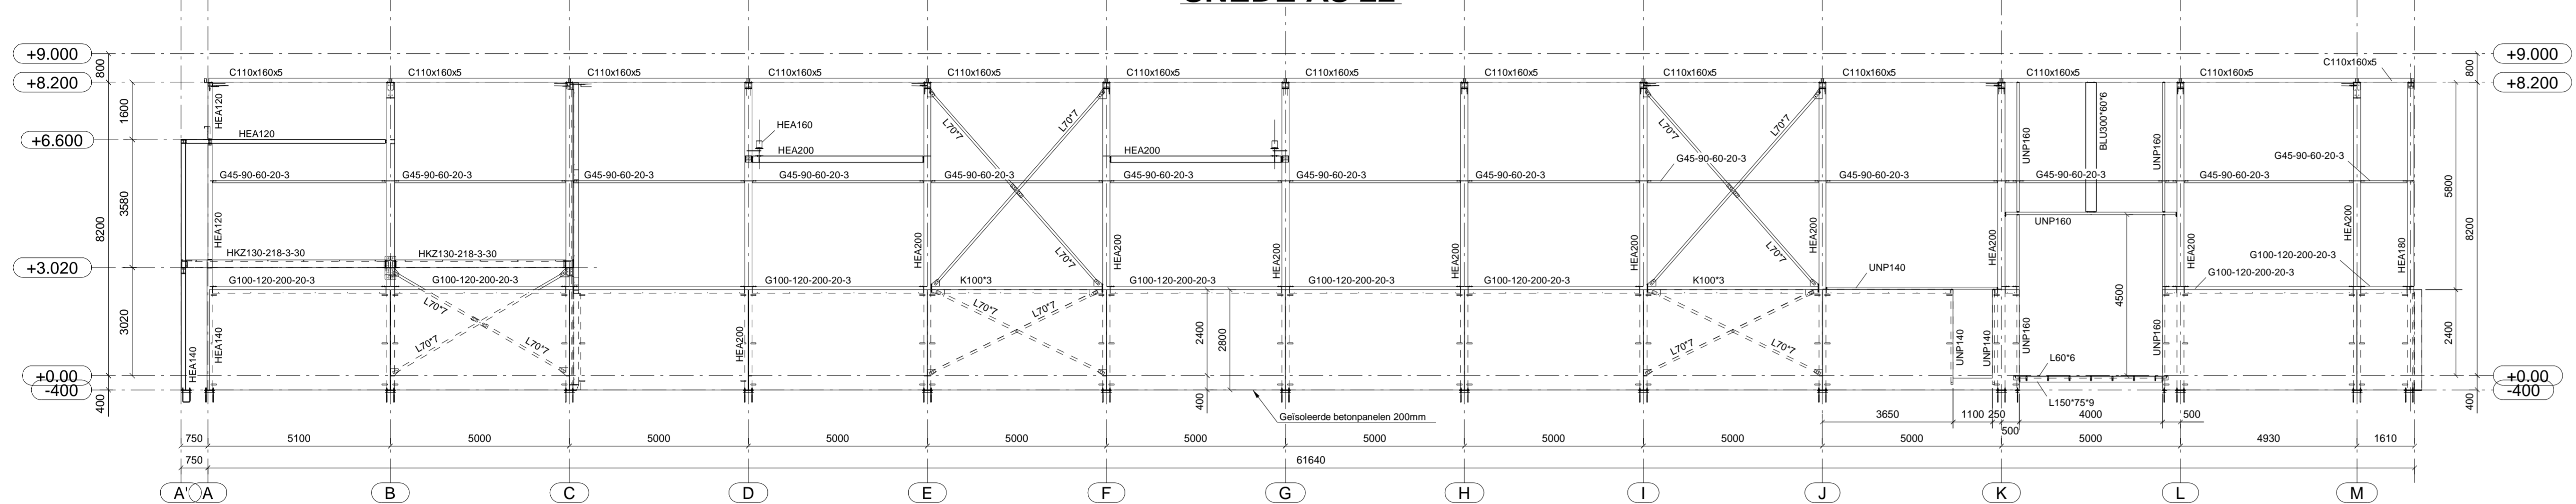

Werk: <b>Nieuwbouw bedrijfshal</b> <b>Dwarsdoorsnedes (2v2)</b>	Getekend: P.C. Datum: 20.04.2019 Schaal: 1:100
Opm: Peeldijk B.V. <b>Peeldijk 2 - 5741 PC Beek en Donk</b>	Opp. behandeling: RAL7016 Tenzij anders vermeld
Materiaalsoorten en kwaliteiten: Platen en profielen volgens S235JR en volgens NEN-EN 10025-2, bas en coekprofielen: S235JR volgens NEN-EN 10219-1 of hoger (Koudevervaardigd) tenzij anders vermeld. Bouwkwiteit S 8, tenzij anders vermeld. Lassen volgens ISO5817, Klasse D bij EXC1 en Klasse C bij EXC2. S235 - beide zijden gelast: keelhoogte = 0,5 x dunste plaat / enkelzijdig gelast: keelhoogte = 1x dunste plaat. Tenzij anders vermeld. S355 - beide zijden gelast: keelhoogte = 0,7 x dunste plaat / enkelzijdig gelast: keelhoogte = 1.1 x dunste plaat. Tenzij anders vermeld. Voorbewerkingklasse P1 tenzij anders vermeld. Toleranties volgens EN 10002 en standaard tolerantieblad W113.5b.	
<b>GEERITS N.V.</b> Industrieweg 1103 3960 Bree Tel: +31 (0) 89 47 36 06 Fax: +31 (0) 89 47 37 87 Email: info@geerits.be Website: www.geerits.be	Project: <b>419013</b> Tekening: <b>S 17</b> Status: <b>TER KEURING</b> Formaat: <b>A0</b>