



DOORSNEDE D-D

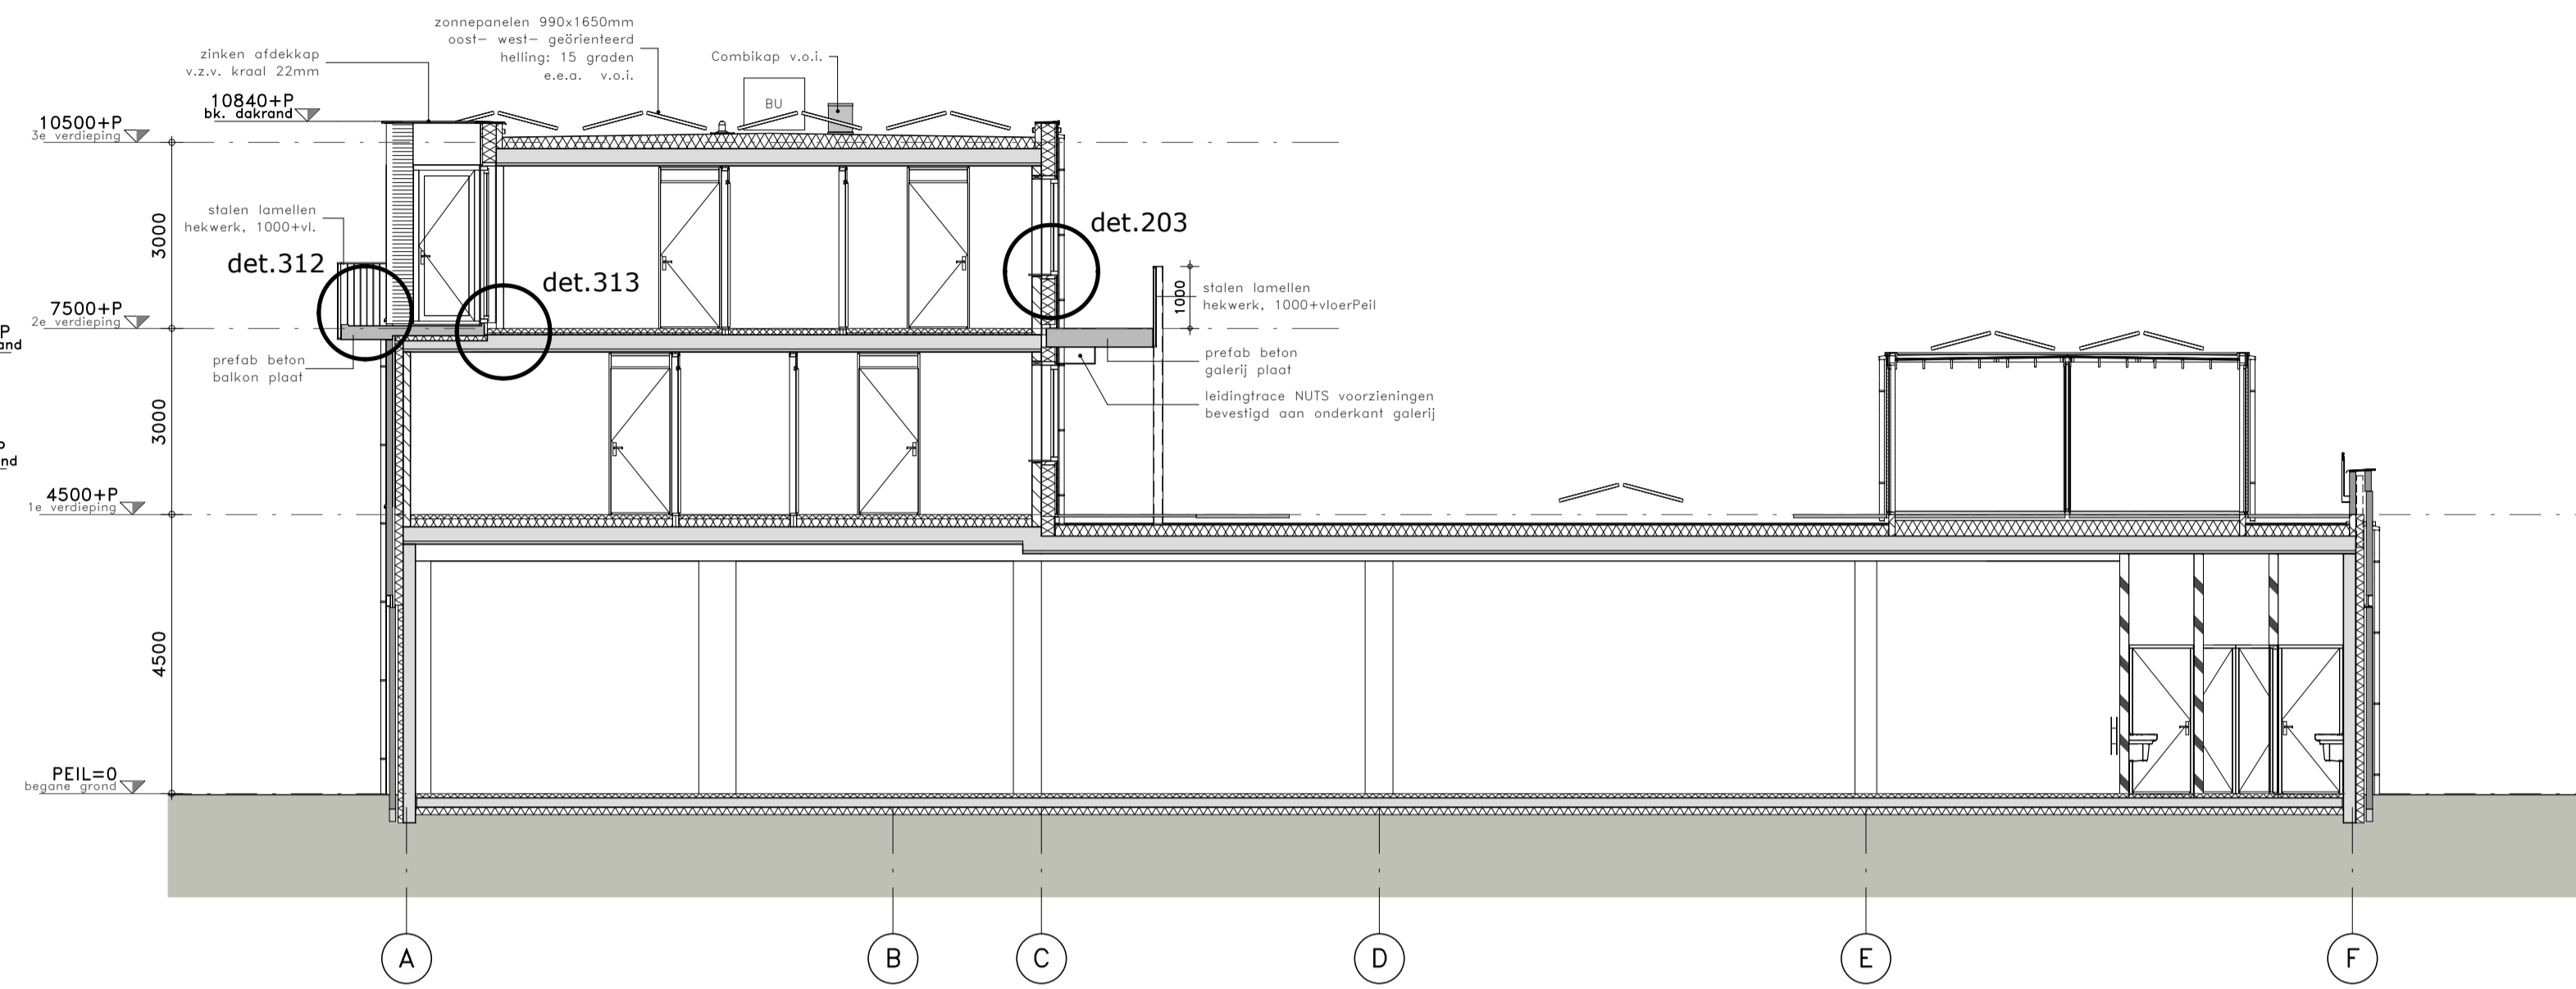

DOORSNEDE E-E

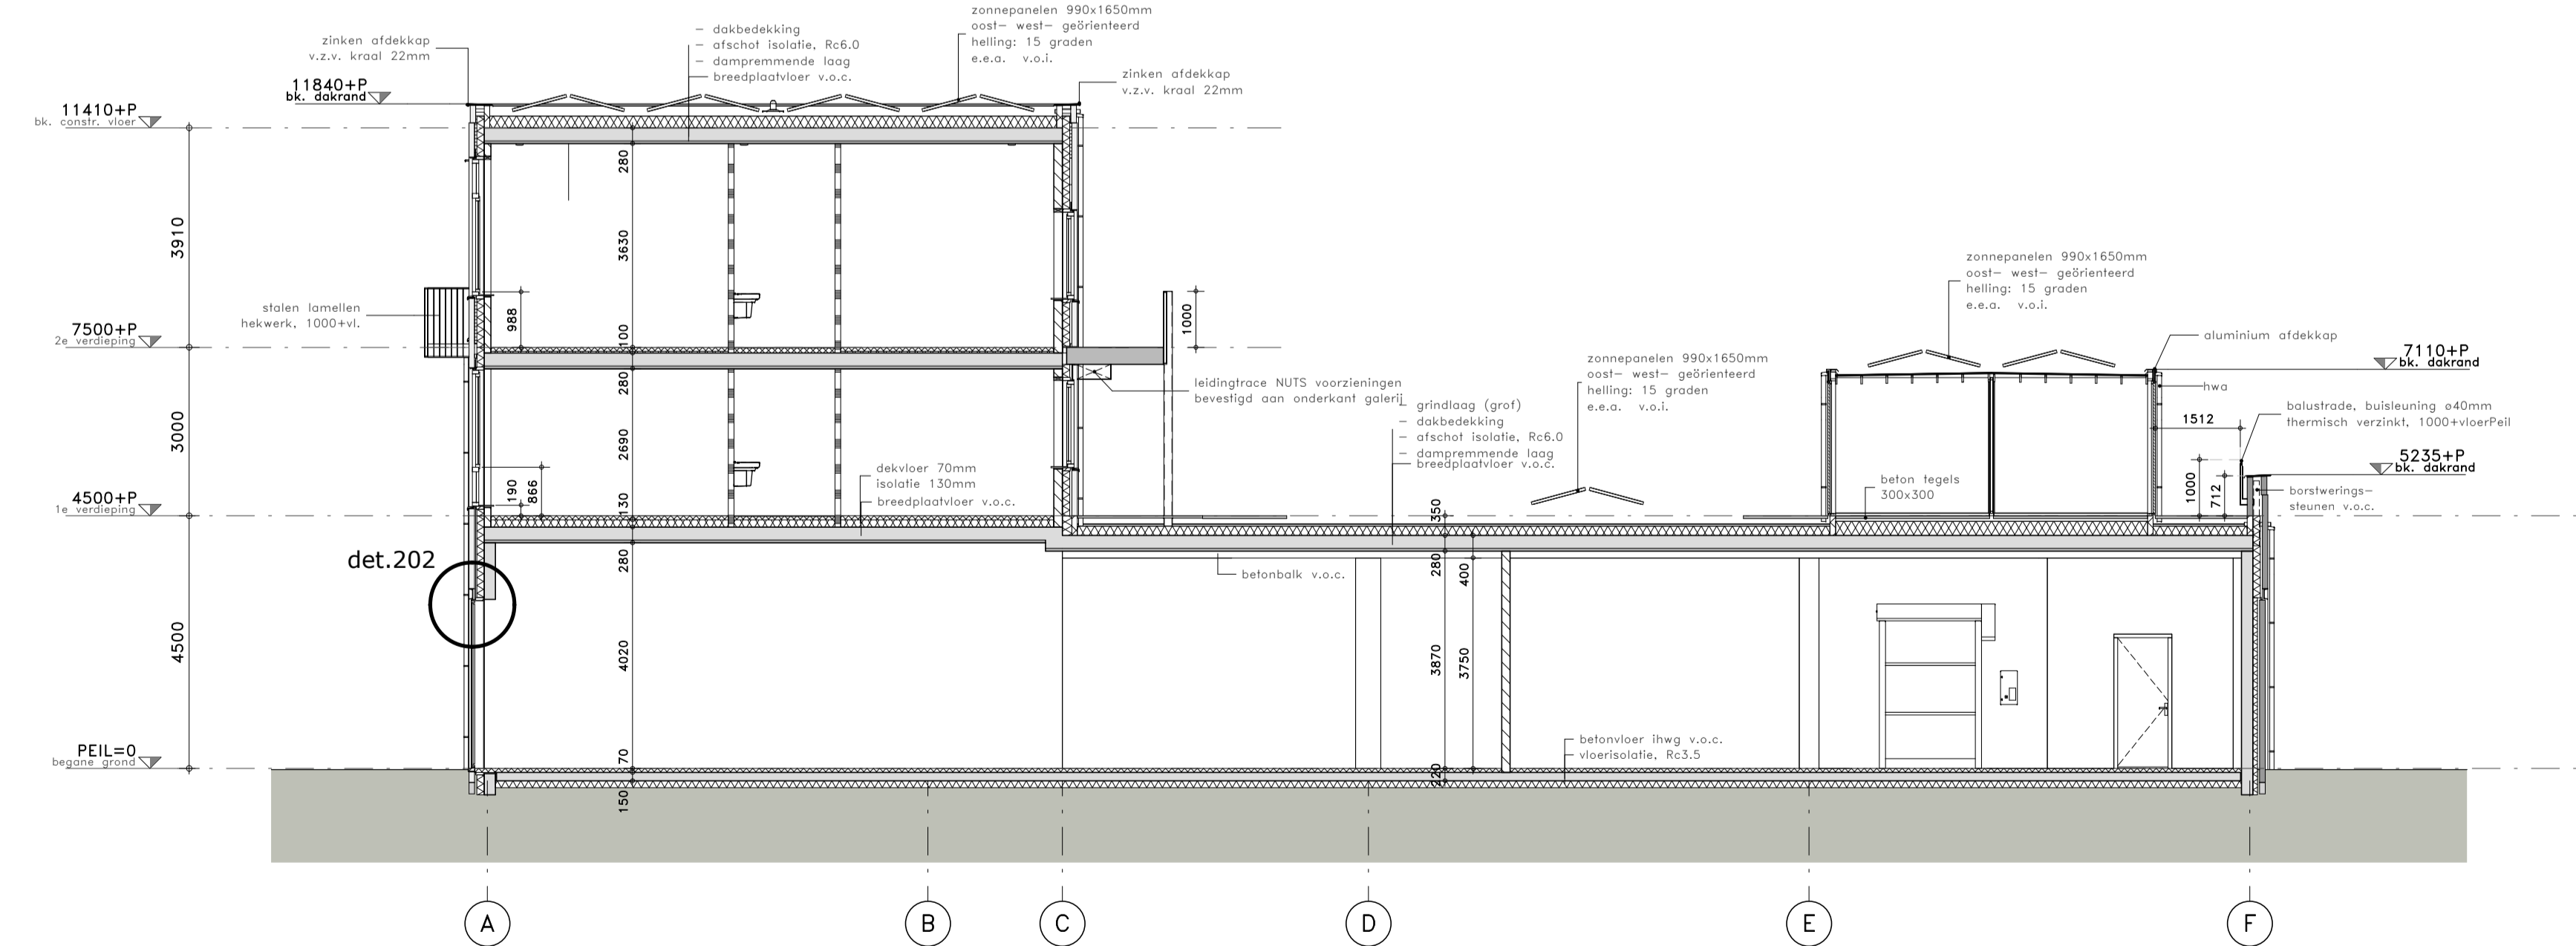

DOORSNEDE F-F

**NEDERWEERT CENTRUMPLAN
BURGEMEESTER HOBUSSTRAAT**

Oprachtgever: **BOUWBEDRIJVEN JONGEN**
NOORDERPOORT 101 5916 PJ VENLO
T: +31 (0)88 186 1200
M: INFO@BOUWBEDRIJVENJONGEN.NL

Fase/onderdeel: **OMGEVINGSVERGUNNING
DOORSNEDEN
D, E & F**

Projectnummer: **B18/3486**

blad: **1-302**

datum: **29-06-2018**

Architect: **Margriet Eugelink**

status: **definitief**

Manager: **Hans Bloem**

schaal: **1:100**

Modeleur: **Roy Bessems**

formaat: **1050 x 594**

Wijzigingen: **A 19-11-2018**



"Let's uncover
everyday aesthetics
that mankind needs
to feel good"