


GEBRUIKSOPPERVLAKTE (GO) - TYPE A4
2e verdieping




VERBLIJFSGEBIED (VG) - TYPE A4
2e verdieping



VERBLIJFSRUIMTE (VR) - TYPE A4
2e verdieping

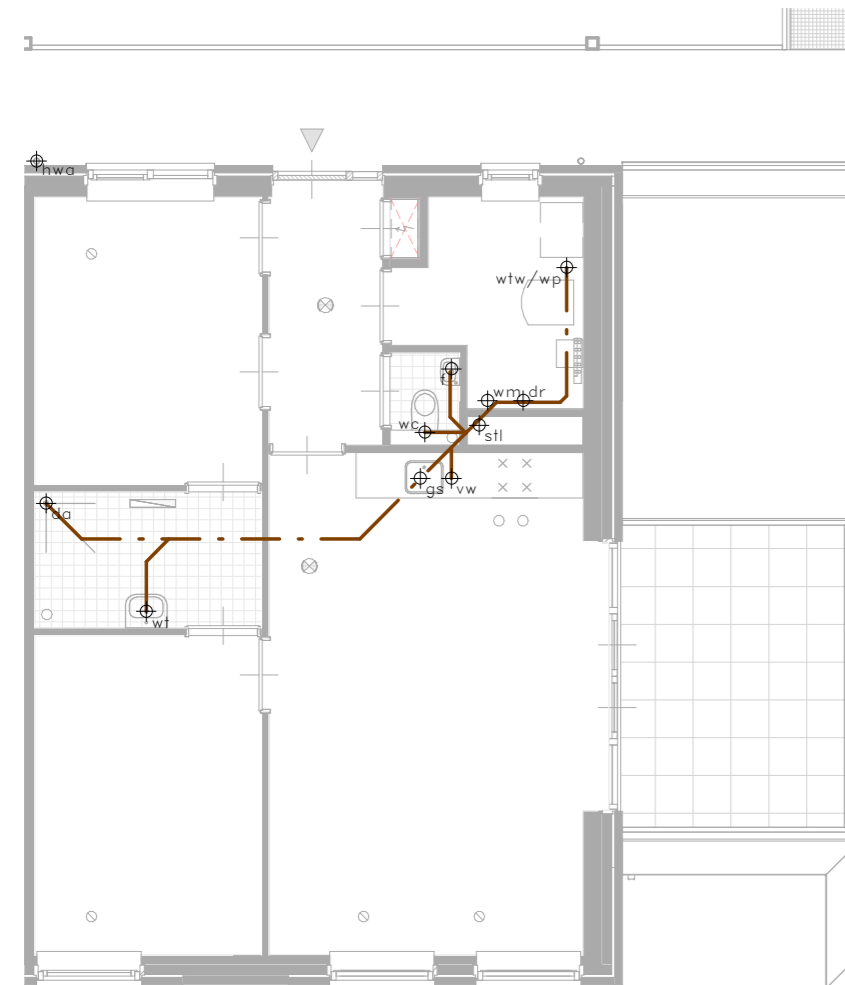

RIOLERING - TYPE A4
2e verdieping

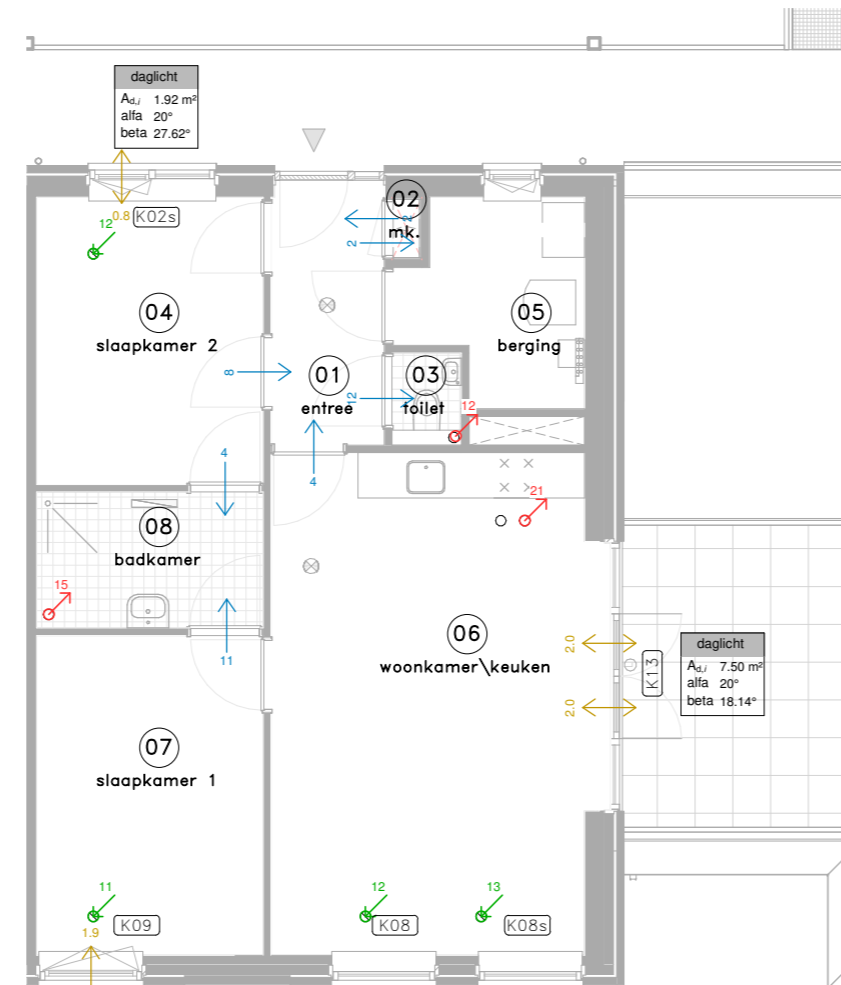

DAGLICHT + VENTILATIE - TYPE A4
2e verdieping

RENVOOI RIOLERING

- mantelbuis nuts
- riolering hwa
- - - riolering loos
- - - riolering wva

aansluitwaarden riolering volgens NEN 3215 / NTR 3216

omsch.	lozingstoestel	aansluitleiding minimaal	
		verticaal	horizontaal
ov	overstort	Ø32	Ø40
wtw/wp	wtw-unit / binnenunit warmtepomp	Ø32+syfon	
f	fontein	Ø40	Ø50
wt	wastafel	Ø40	Ø50
bi	bidet	Ø40	Ø50
da	douche afvoer	Ø40	Ø50
wa	wasautomaat	Ø50	Ø75
ww	vaatwasmachine	Ø50	Ø75
gs	keukengootsteen	Ø50	Ø75
ug	uitsortgootsteen	Ø50	Ø75
sp	schroepput	Ø50	Ø75
d	douchebak	Ø50	Ø75
b	bad	Ø50	Ø75
wc	toilet	Ø90	Ø110
vp	vloerput	Ø110	Ø110
zon	leiding tbv. zonnepaneelinstallatie		
os	ontstoppingsstuk		
hwa	hemelwaterafvoer		
hws	hwa + syfon		
ap	afvoerput hwa balkon		
afzk.	extra kanaal tbv. afzuigkap		

ref	gebruiksfunctie	level	opp.
VG 01	woonfunctie	2e verdieping	40.5 m²
VG 02	woonfunctie	2e verdieping	11.4 m²
			51.9 m²

ref	gebruiksfunctie	level	opp.
VR 01	woonfunctie	2e verdieping	27.5 m²
VR 02	woonfunctie	2e verdieping	12.6 m²
VR 03	woonfunctie	2e verdieping	11.4 m²
			51.5 m²

NEDERWEERT CENTRUMPLAN
BURGEMEESTER HOBUSSTRAAT

Opdrachtgever: **BOUWBEDRIJVEN JONGEN**

NOORDERPOORT 101 5916 PJ VENLO
T: +31 (0)88 186 1200
M: INFO@BOUWBEDRIJVENJONGEN.NL

Fase/onderdeel: **OMGEVINGSVERGUNNING**

BOUWBESLUITTOETSING
Type A4, app. nr. 21

Projectnummer: B18/3486

blad: t-703

datum: 29-06-2018

Architect: Margriet Eugelink

Manager: Hans Bloem

Modeleur: Roy Bessems

status:

schaal: 1 : 100

formaat: A2

Wijzigingen: A 19-11-2018



"Let's uncover
everyday aesthetics
that mankind needs
to feel good"