


27m

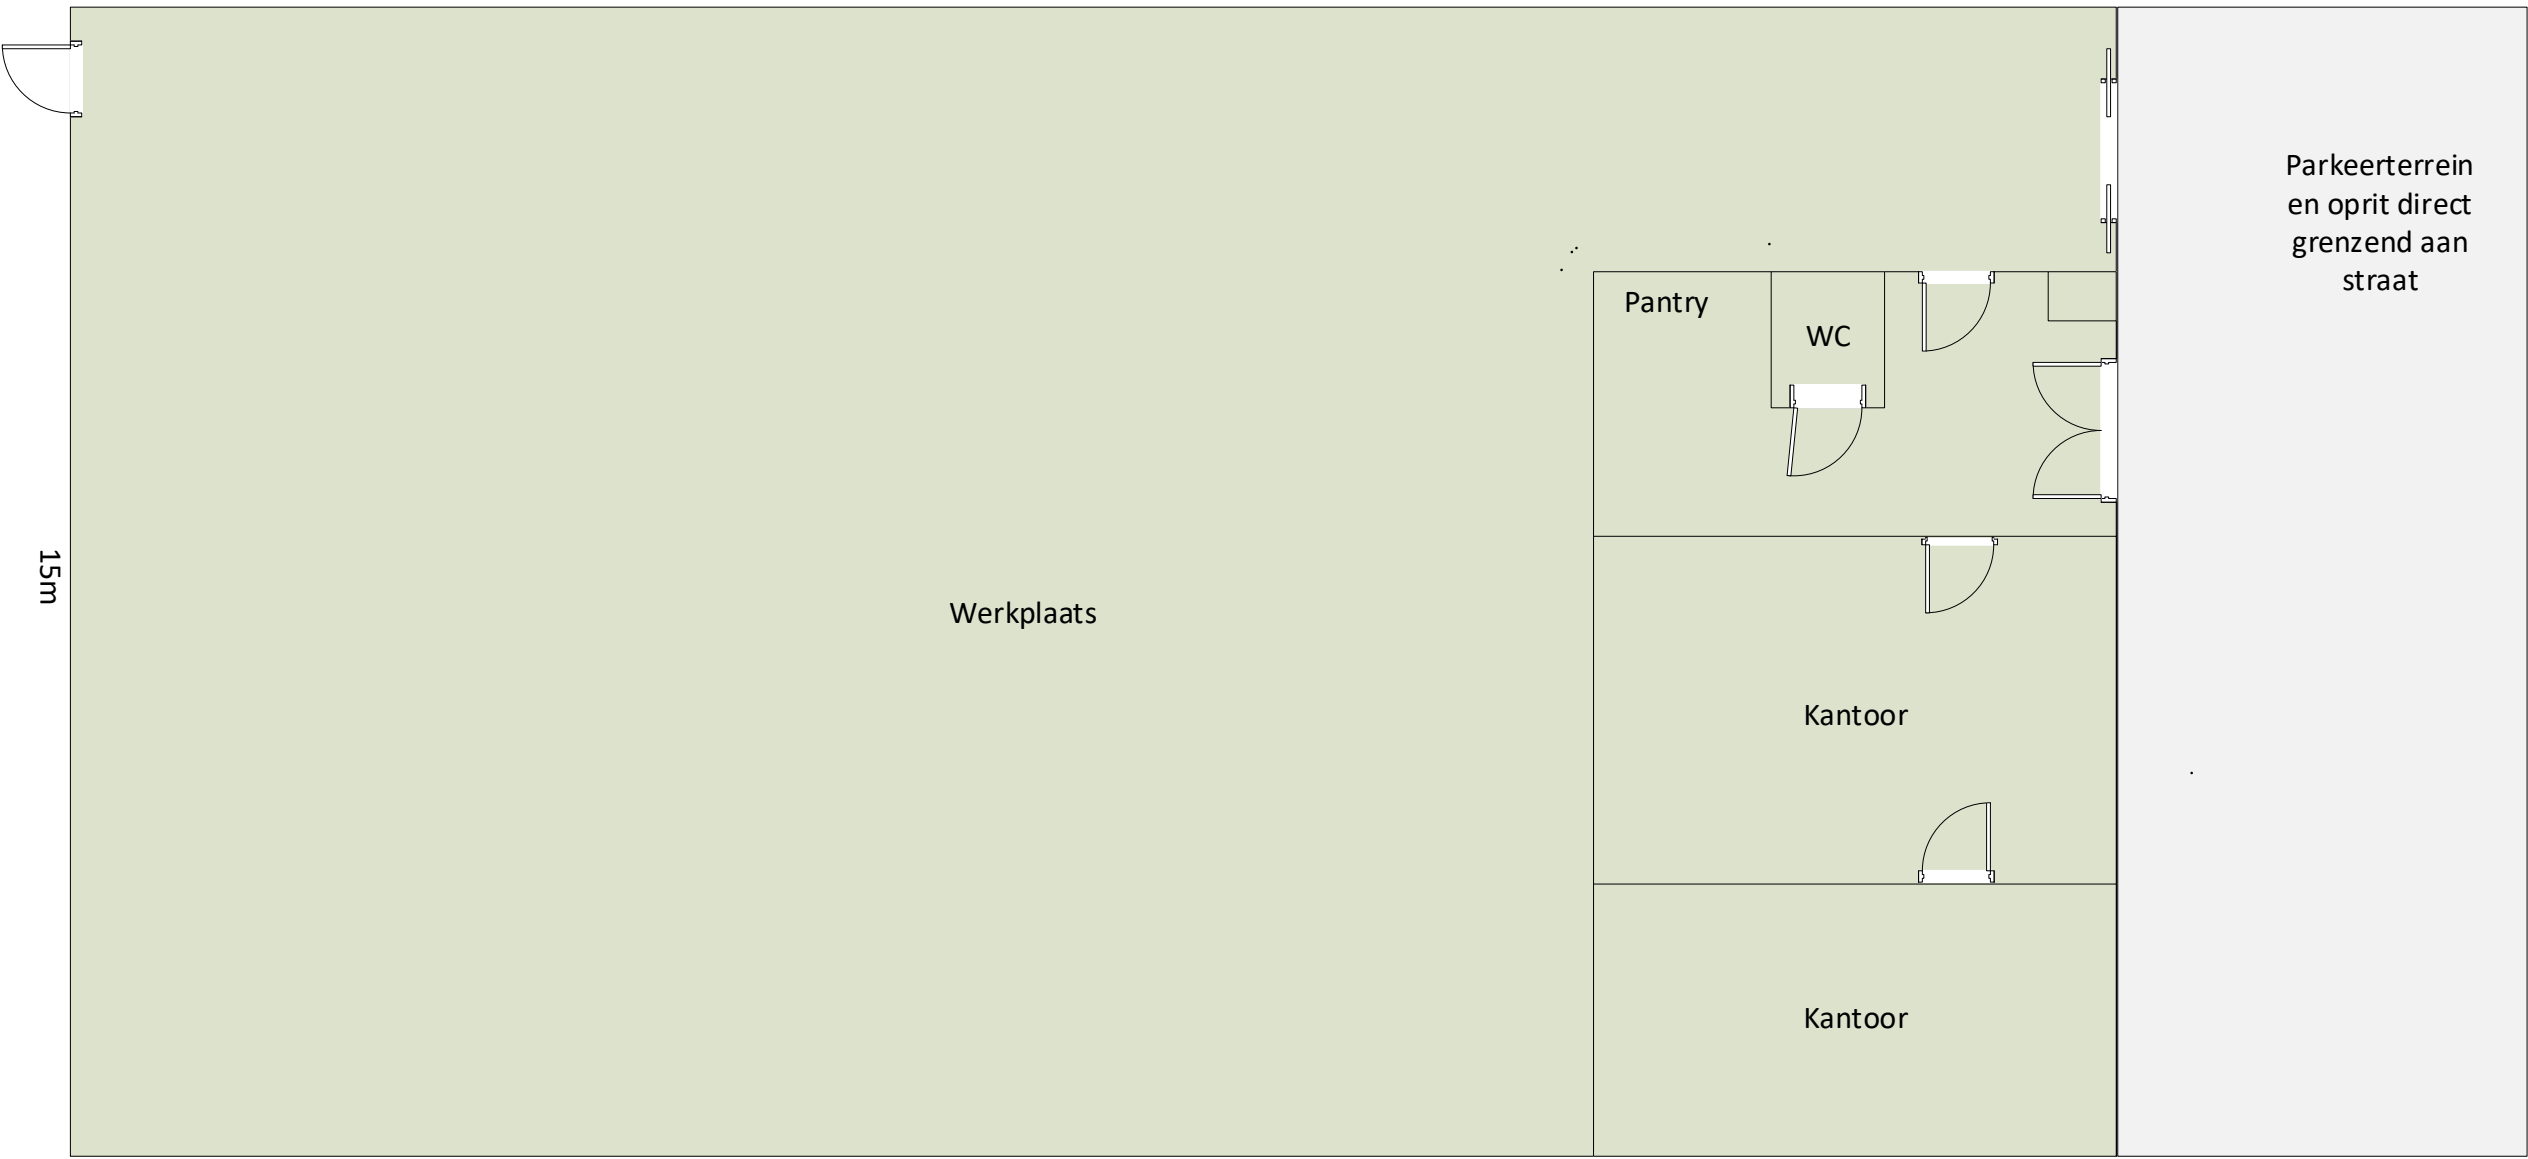

15m

Werkplaats

Pantry

WC

Kantoor

Kantoor

Parkeerterrein
en oprit direct
grenzend aan
straat

VOORZIJDIE
OOK
STRAATZIJDIE

Aan achterzijde en rechterzijde loopt nog een strook van circa 2 meter breed. Deze is betegeld en verder leeg.

Waterlozingspunt is uitsluitend WC en Pantry (spoelbak).