Renvooi

1 ELECTR.LASAPPARAAT 200A/380V
2 COMPRESSOR MOBIEL 1.5 kW
3 NOODAGREGAAT 22 kW
4 4 ST.POEDERBLUSAPP. 12KG
5 BOORMACHINE 0.37 kW
6 WATERPOMP 2.2 kW
7 DIESEL OLIE TANK 600L bovengronds PETROLEUM 200L bovengronds
8 PROPAANTANK 8000L 2X met opvangbak
9 VENTILATOREN 12 ST. 3 kW @ 450
10 Voederketting 1X 0,80 KW
11 Voederketting 1X 8,77 KW
12 45 ST PROPAAN-GASSTRALERS
13 MUUR-VENTILATOREN 10ST. 2.5 kW
14 VOEDERLIJN 9X = 3.6 Kw
15 VENTILATOREN 3X30000/3X 10000 = 6kW @ 650
16 VENTILATOREN 1X20000 = 1.1 Kw @ 1000
17 VOEDERVIJZEL 2X=2Kw
18 PROPAAN HETE LUCHTKACHEL 123 Kw(NOOD)
19 VENTILATOR 1 Kw
HETELUCHTKACHELS 75Kw=(NOOD)
20 VENTILATOREN 2X =1kW PROPAANGAS
PROPAAN HETELUCHTKACHELS 85kW(NOOD)
21 VENTILATOREN 13X 4.1 Kw @ 500
22 SEPTICTANK OF OPSLAG
23 VAT AFGEWERKTE OLIE 5LTR met opvangbak
24 BESTRIJDINGSMIDDELENKAST
25 AARDGASMETER
26 ONTIJZERINGSINSTALLATIE 1kW afvoer op gem. riool
27 KADAVERKOELING 0.3 kW
28 CIRCULATIE VENTILATOREN @ 450 8 STUKS (6000 m³/h)
29 LUCHTVENTILATOREN @ 500 3 STUKS
30 WARMTEKACHELS 125kW x 48 STUKS
31 VENTILATOREN 8 X 1,1 KW @ 500

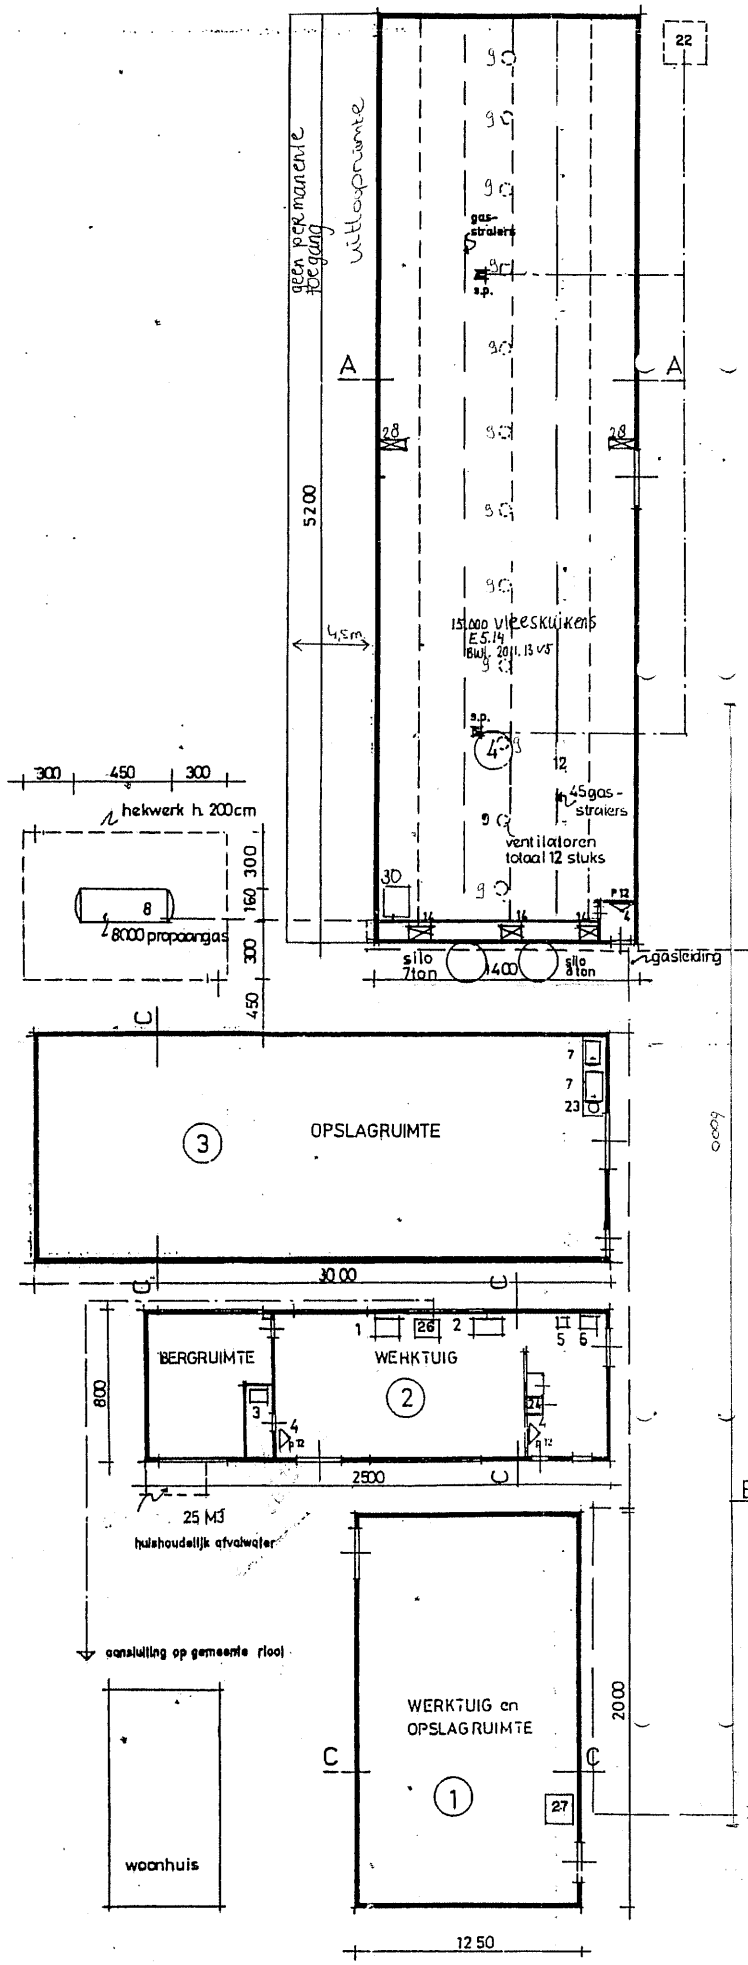

PLATTE GROND

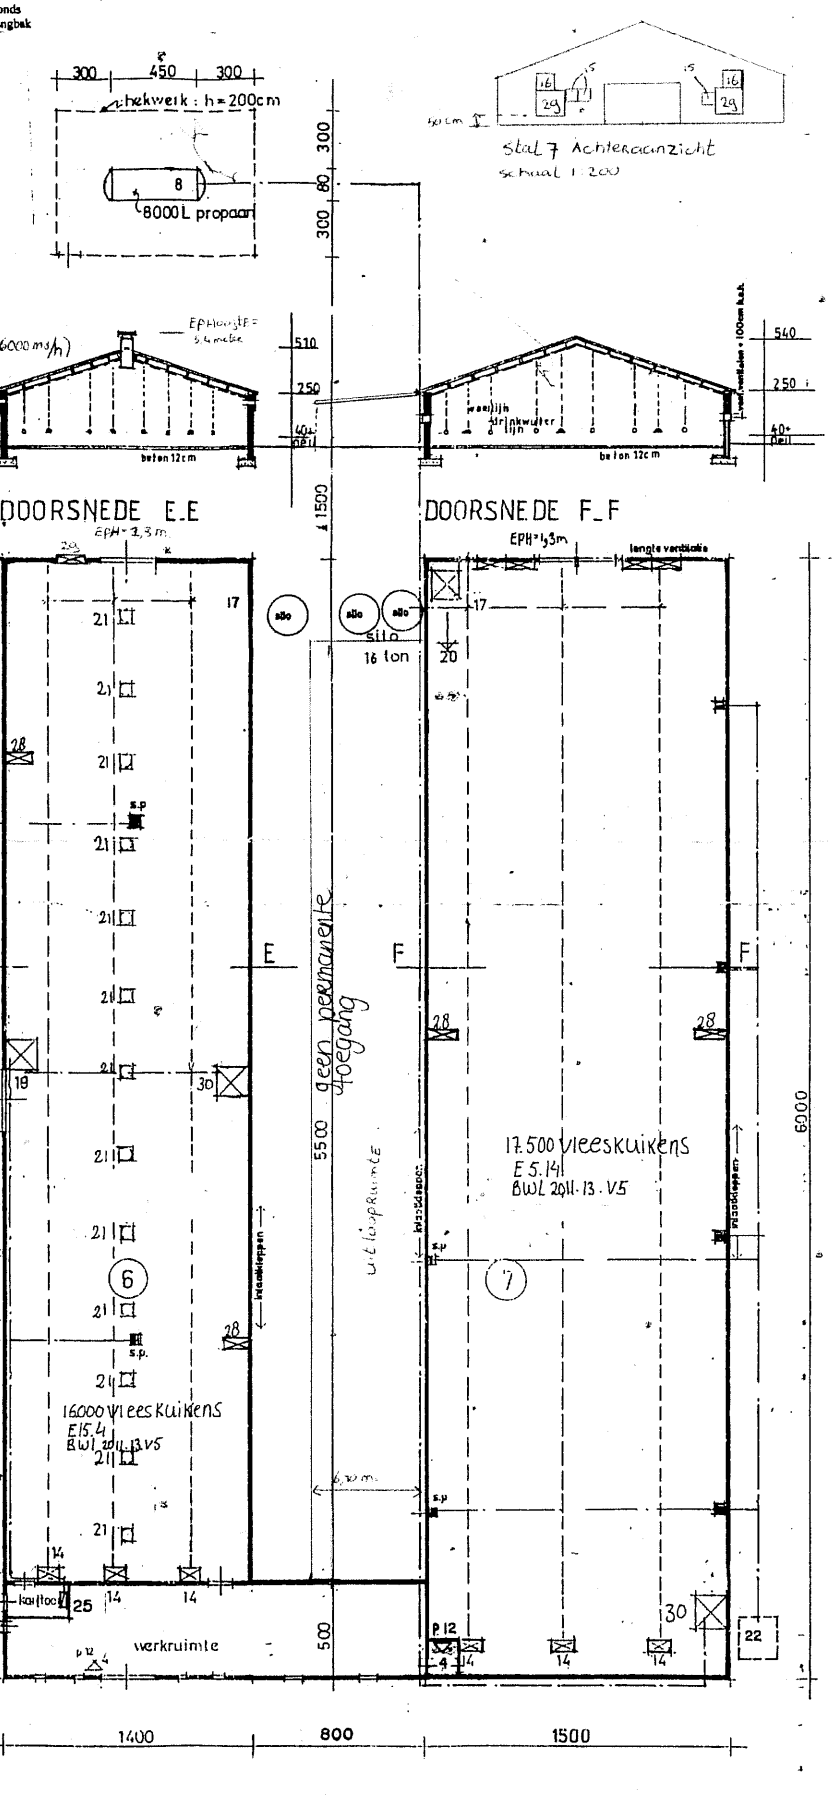

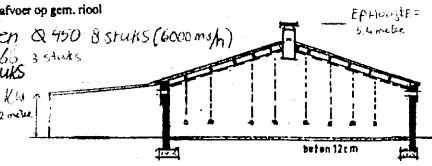

DOORSNEDE E.E

DOORSNEDE F_F

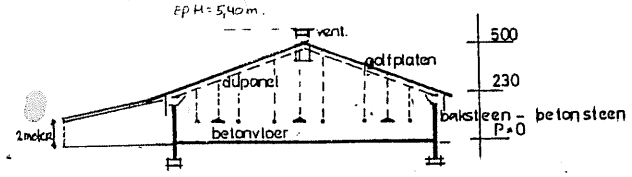

DOORSNEDE A~A

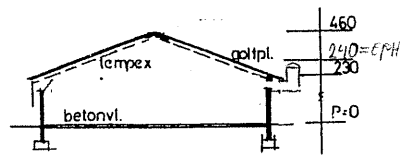

DOORSNEDE B~B

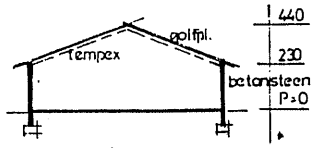

DOORSNEDE C~C

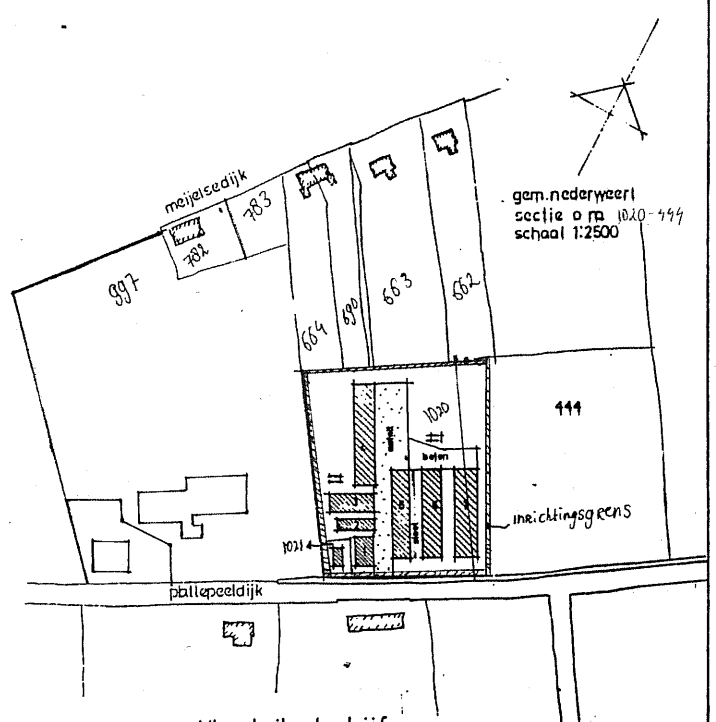

Vleeskuikenbedrijf

OPDRACHTGEVER	GETEKEND	DATUM	GEWIJZIGD
ERIC Duijts B.V. Platte Peeldijk 25 6035 RP Ospel tel.0495-641309			
BETREFT	SCHAAL	WERK NR.	
Tekening behorende bij Aanvraag omgevingsvergunning Pluimveebedrijf aan de Platte Peeldijk 25 Ospel.	1:200	22557	
	FORMAAT	BLAD NR.	