
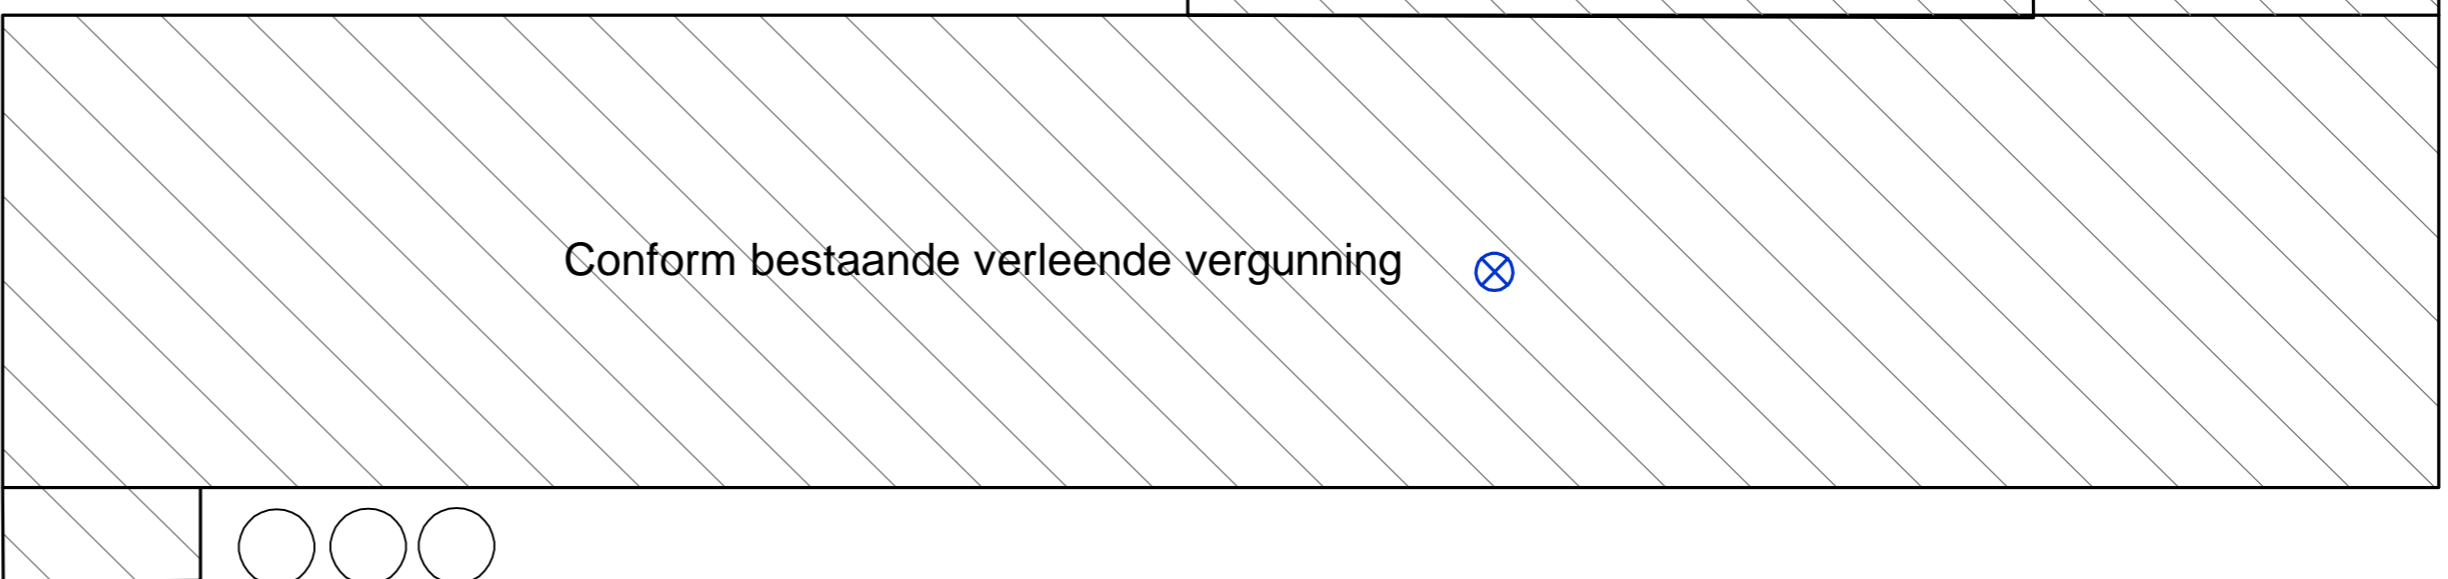
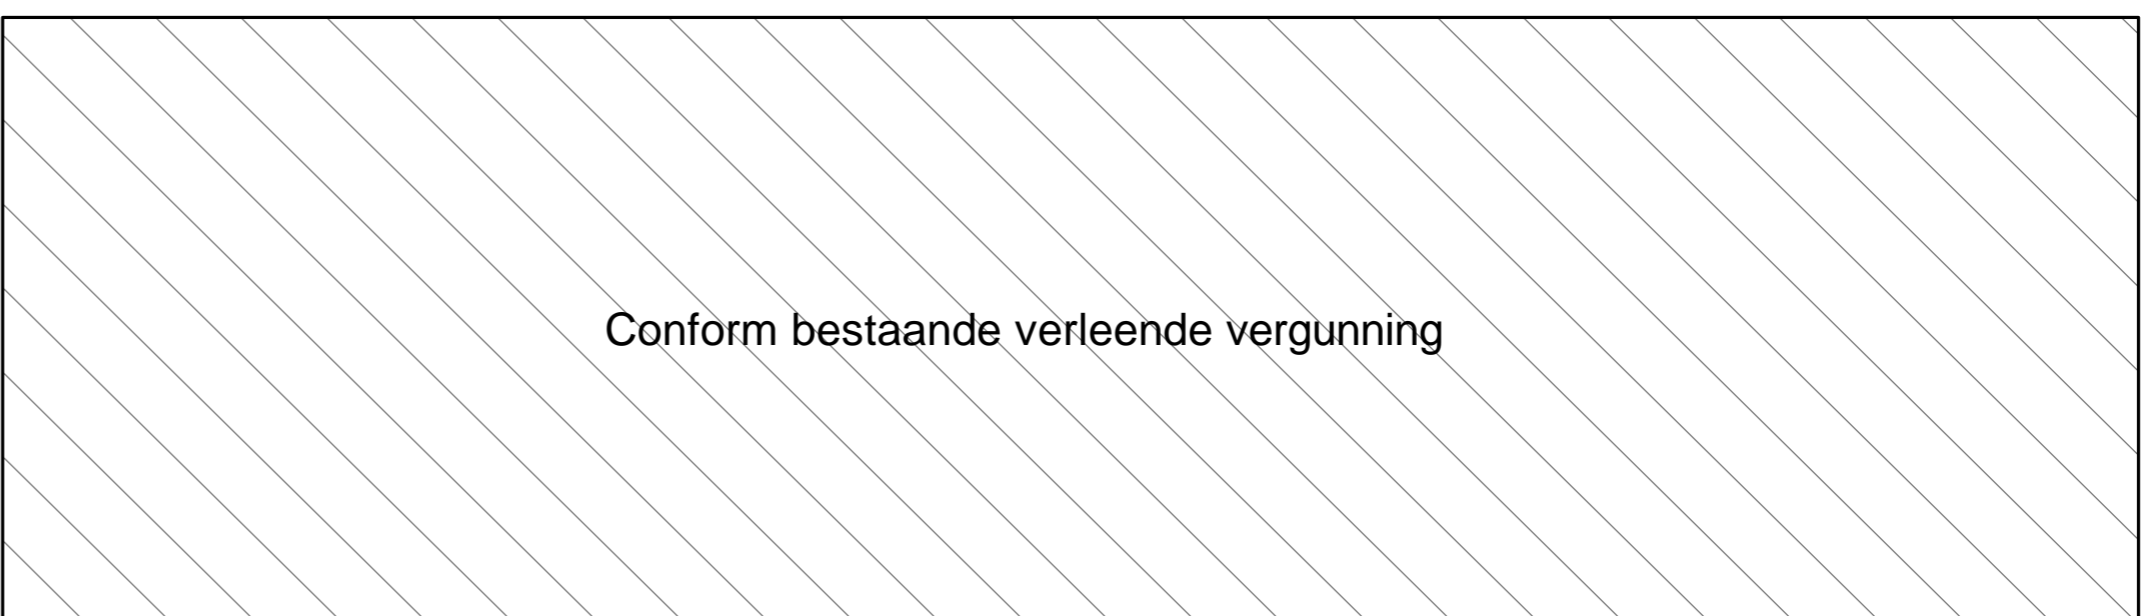


- Doorsnede E - E gebouw 4 -

Koelkast  
 Koelkast motor 1,2 kw,  
 koelmiddel R404A - 12 kg  
 Condensor, 6x vent. 0,3 kw  
 Koelkast voorzien van geluids isolerende sound shield  
 (conform voorgeschreven geluidspoint)



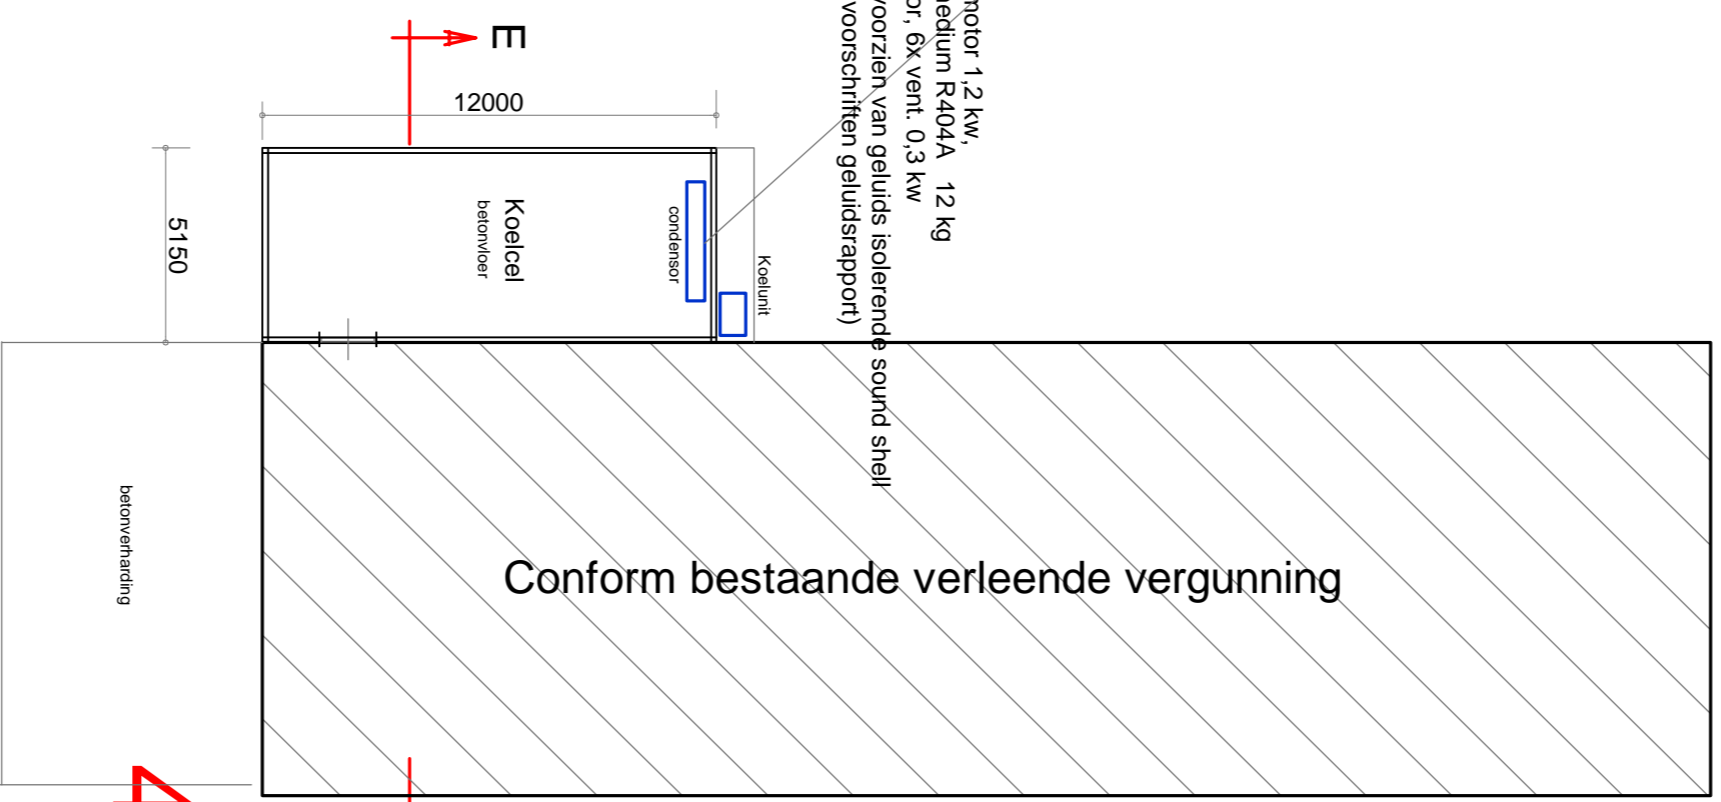


4


3

2

1

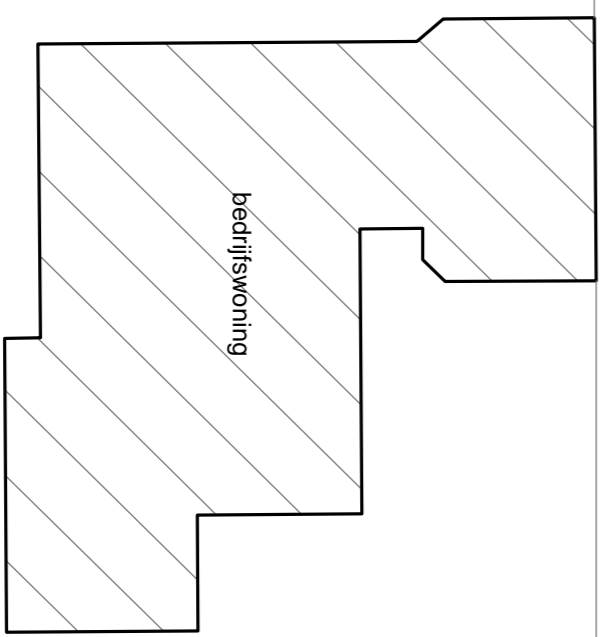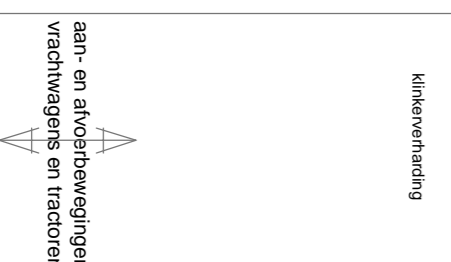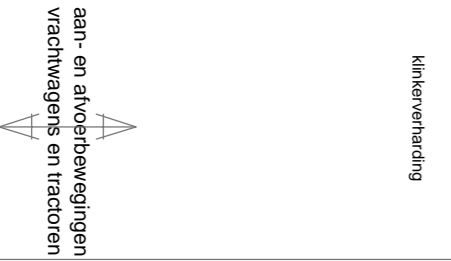

5

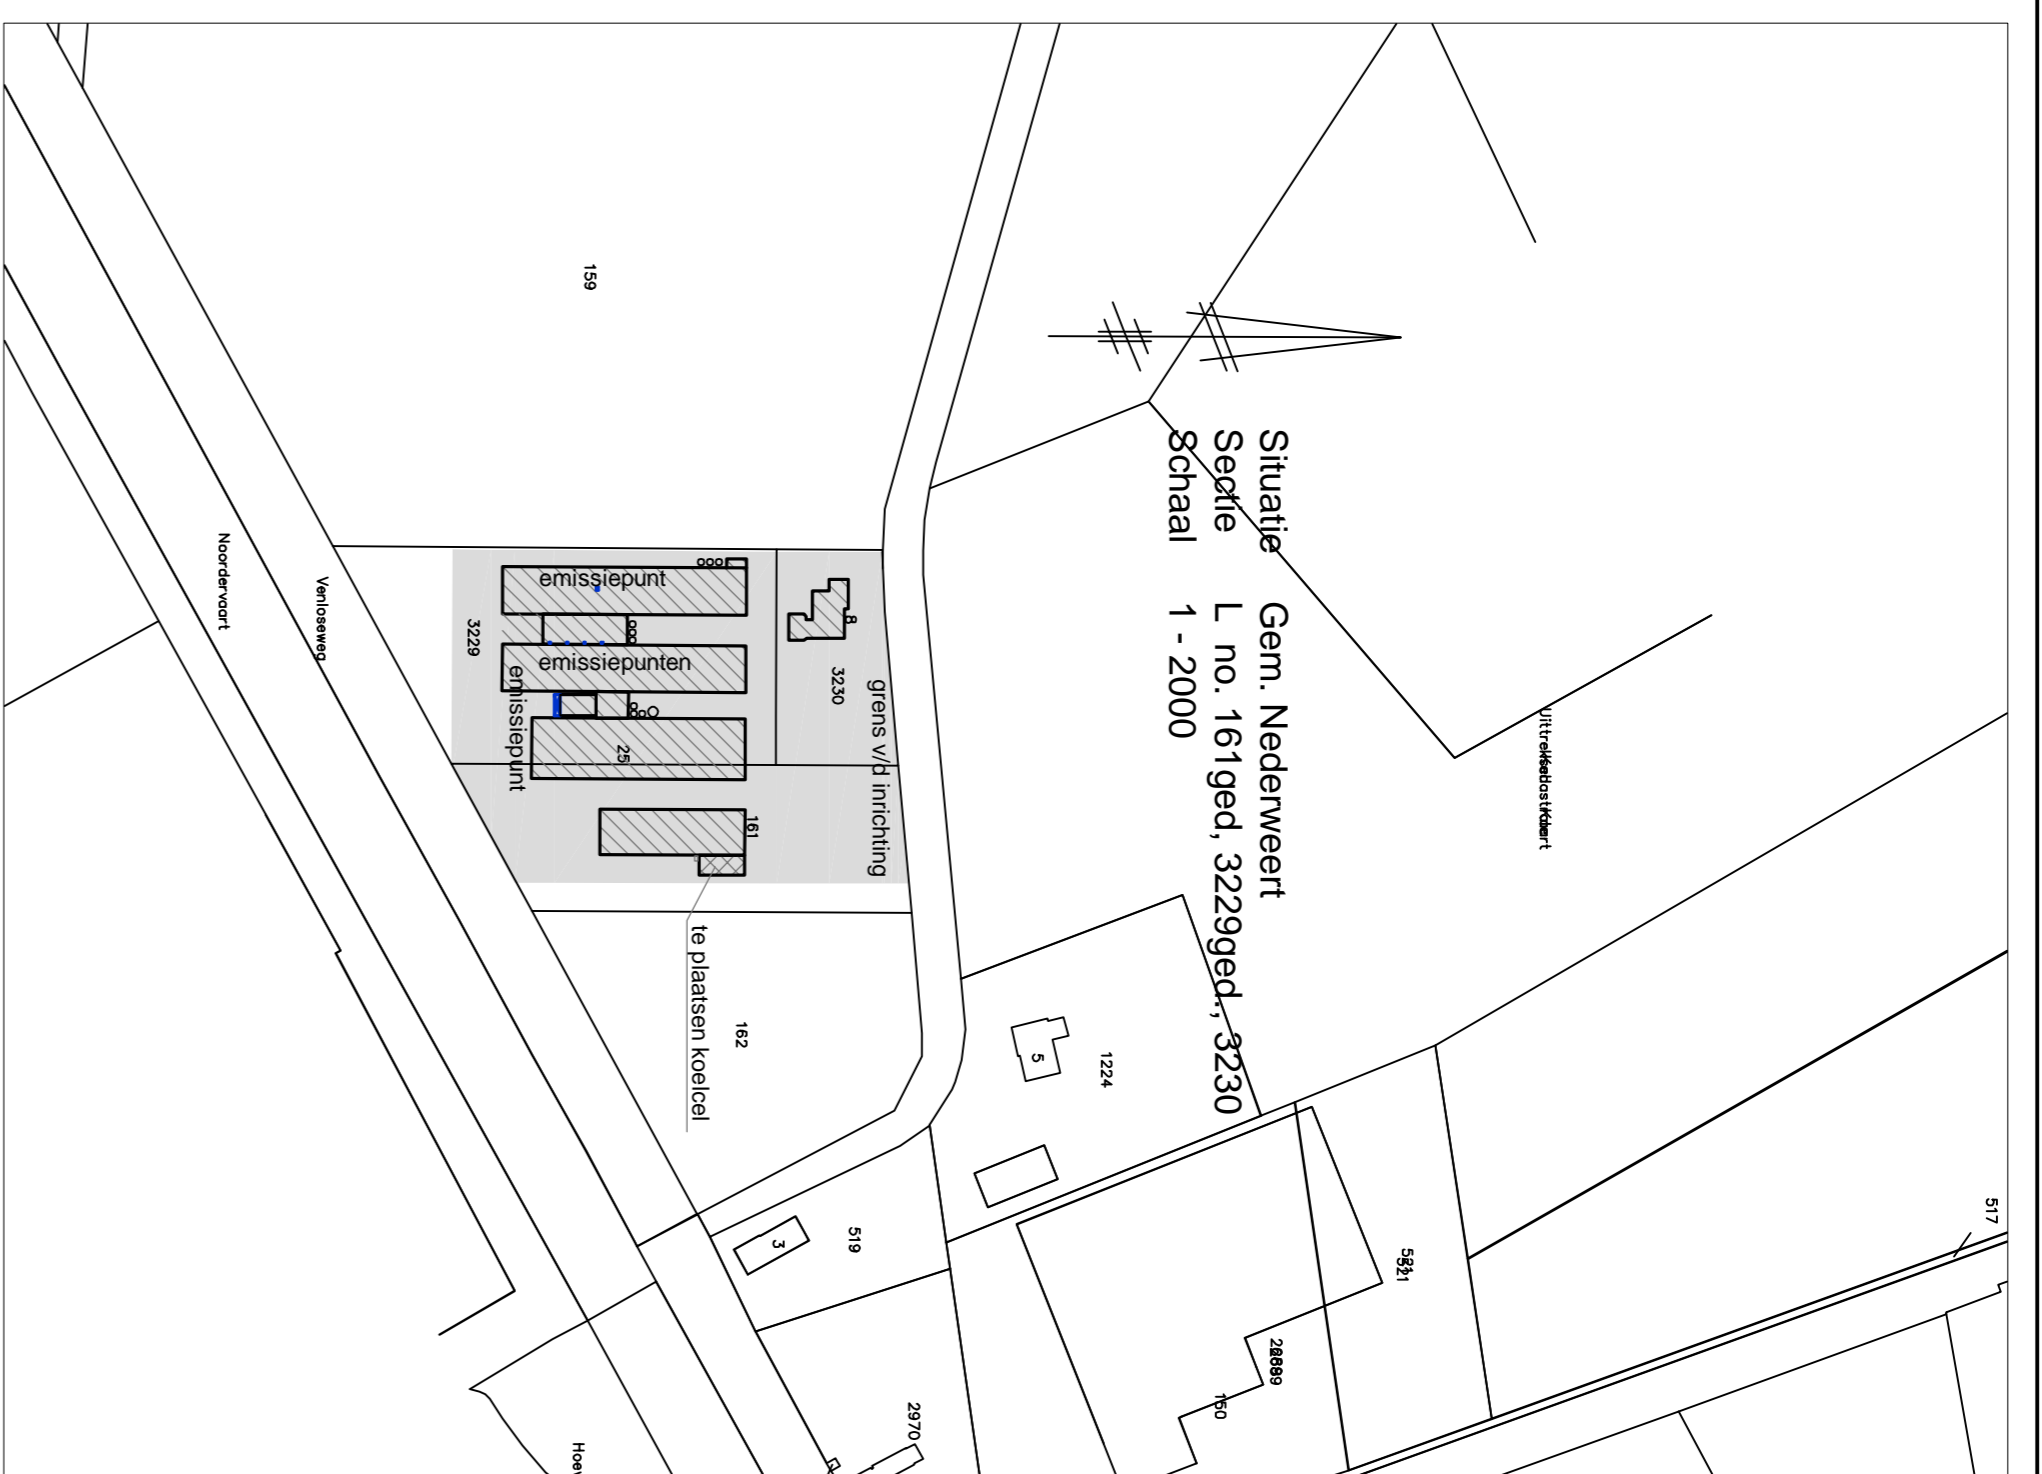

Behoort bij de aanvraag omgevingsvergunning:

Bochtstraat 8  
 6035 SH Ospel  
 Bedrijf: Bochtstraat 8, 6035 SH Ospel

**Werk:** Tekening aanvraag omgevingsvergunning  
 Bedrijf: Bochtstraat 8 te Ospel

**Opdrachtgever:**

Bochtstraat 8  
 6035 SH Ospel

**Werk nr.:**

**4458-4**

gev. d.d. 14-10-2019/2  
 d.d. 23-08-2019/1  
 Schaal 1:200

**van den SCHOOR** bouwkundig ontwerpburo  
 Gildelaan 7, 6095 AL Beekem  
 tel: 0475-451697  
 fax: 0475-451514  
[www.vandenschoor.nl](http://www.vandenschoor.nl)

