



7284

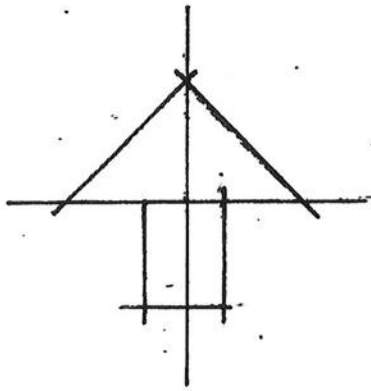

64

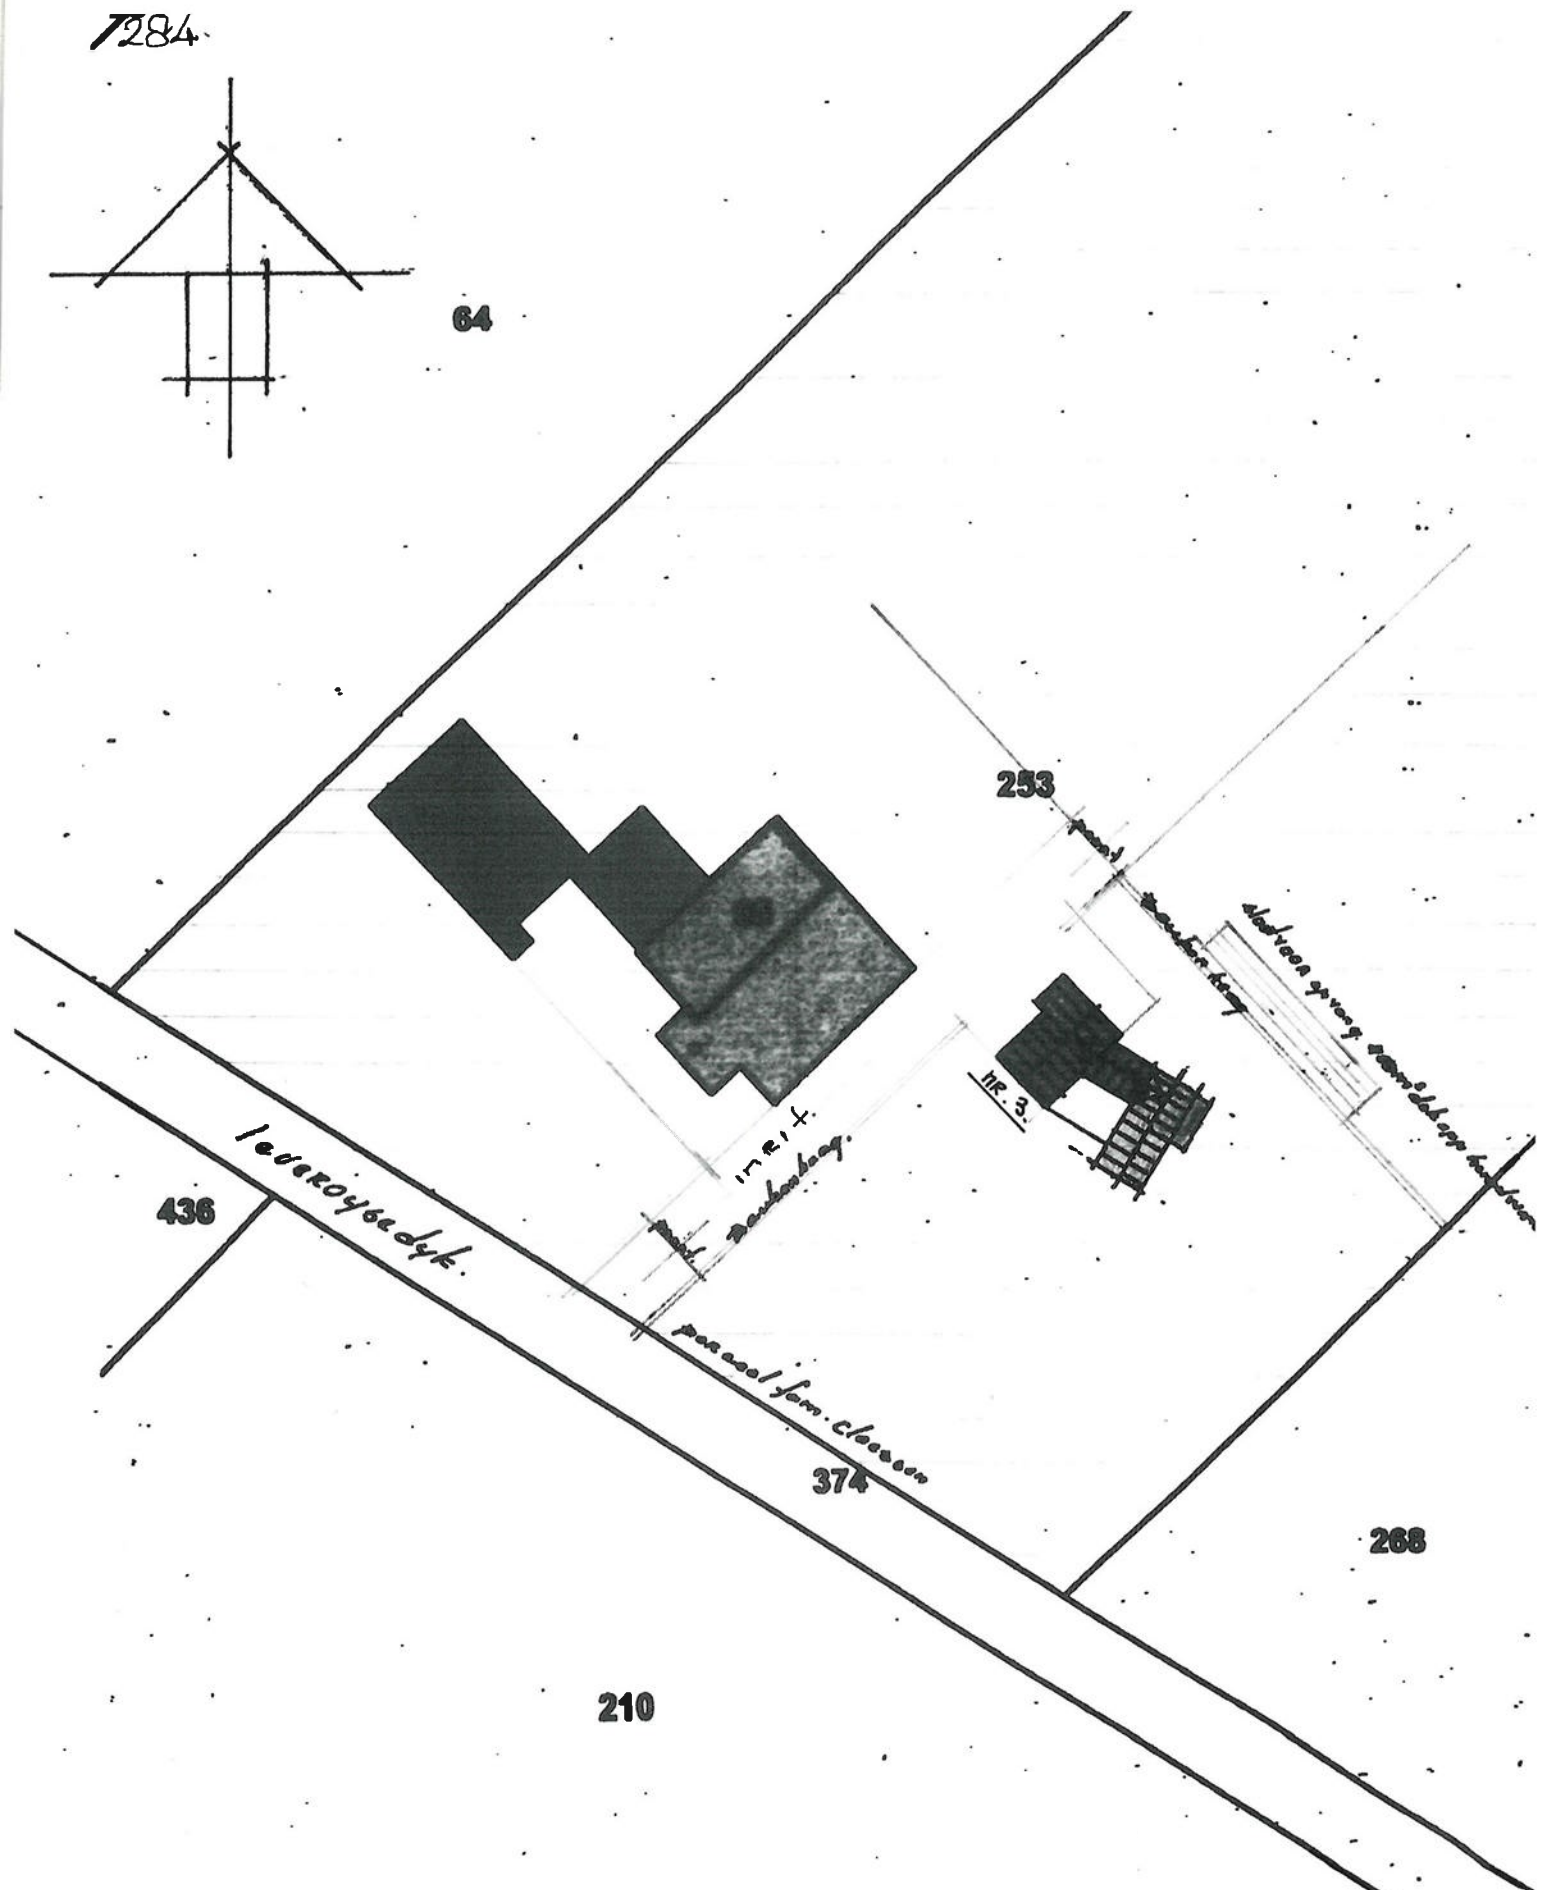

Situatie Gemeente Nederwaert. Schaal 1:1000 Sactie. nr 253
 Behoort by de oonvraag von. Leveroyse dyk 3,60345W.
 Nederwaert-Eind. project nr. 19-09-01. opt. 16-11-2019. F.C.