


funderingplan

hart steen + hart stroken = hart spaanmuur

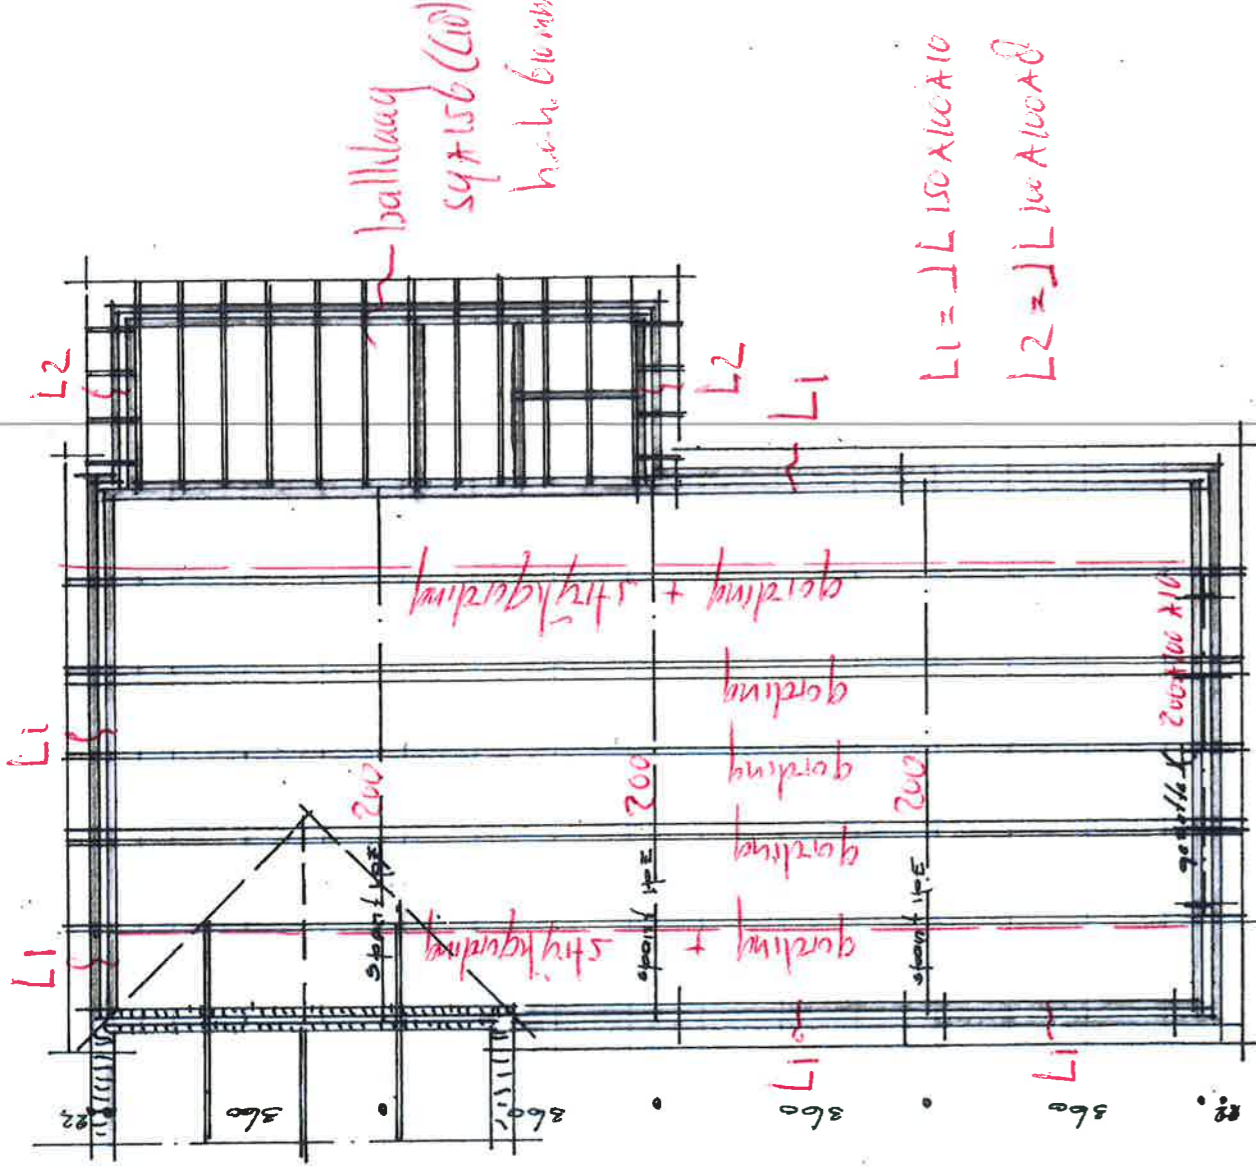


elevation

alle gordijnen 7x196 (C18)

L1 = 2x L 150 x 100 A10  
L2 = 2x L 100 x 100 A8


ballkast  
54 x 156 (C18)  
h.o.h. 60 mm

P. Claessen 14-11-2019

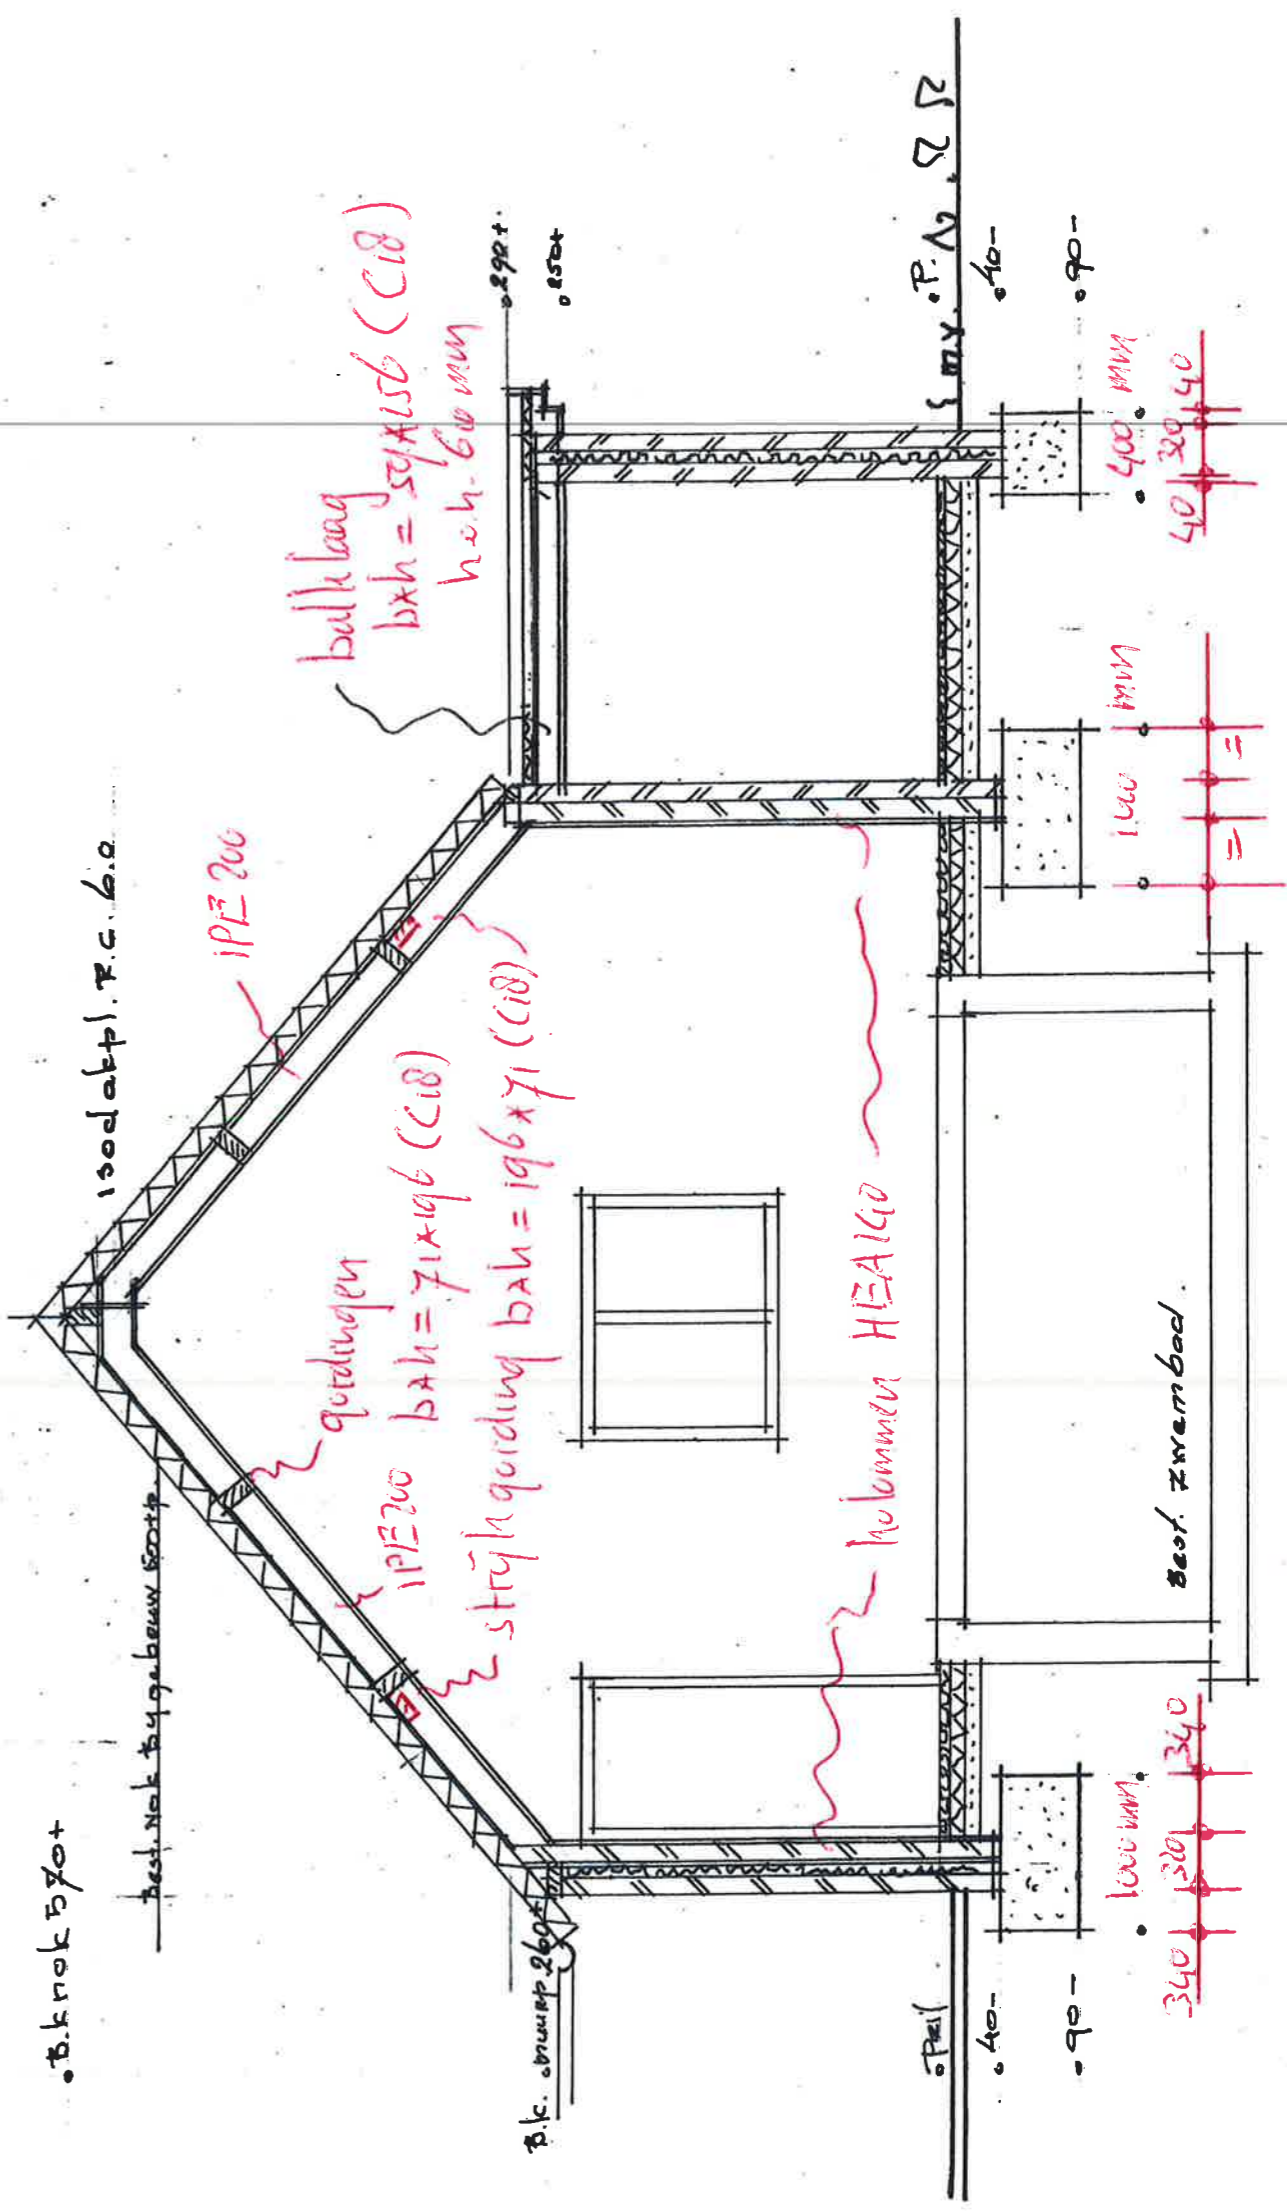

— doorsnede — 1:50 —

P. Claessen 14-11-2019

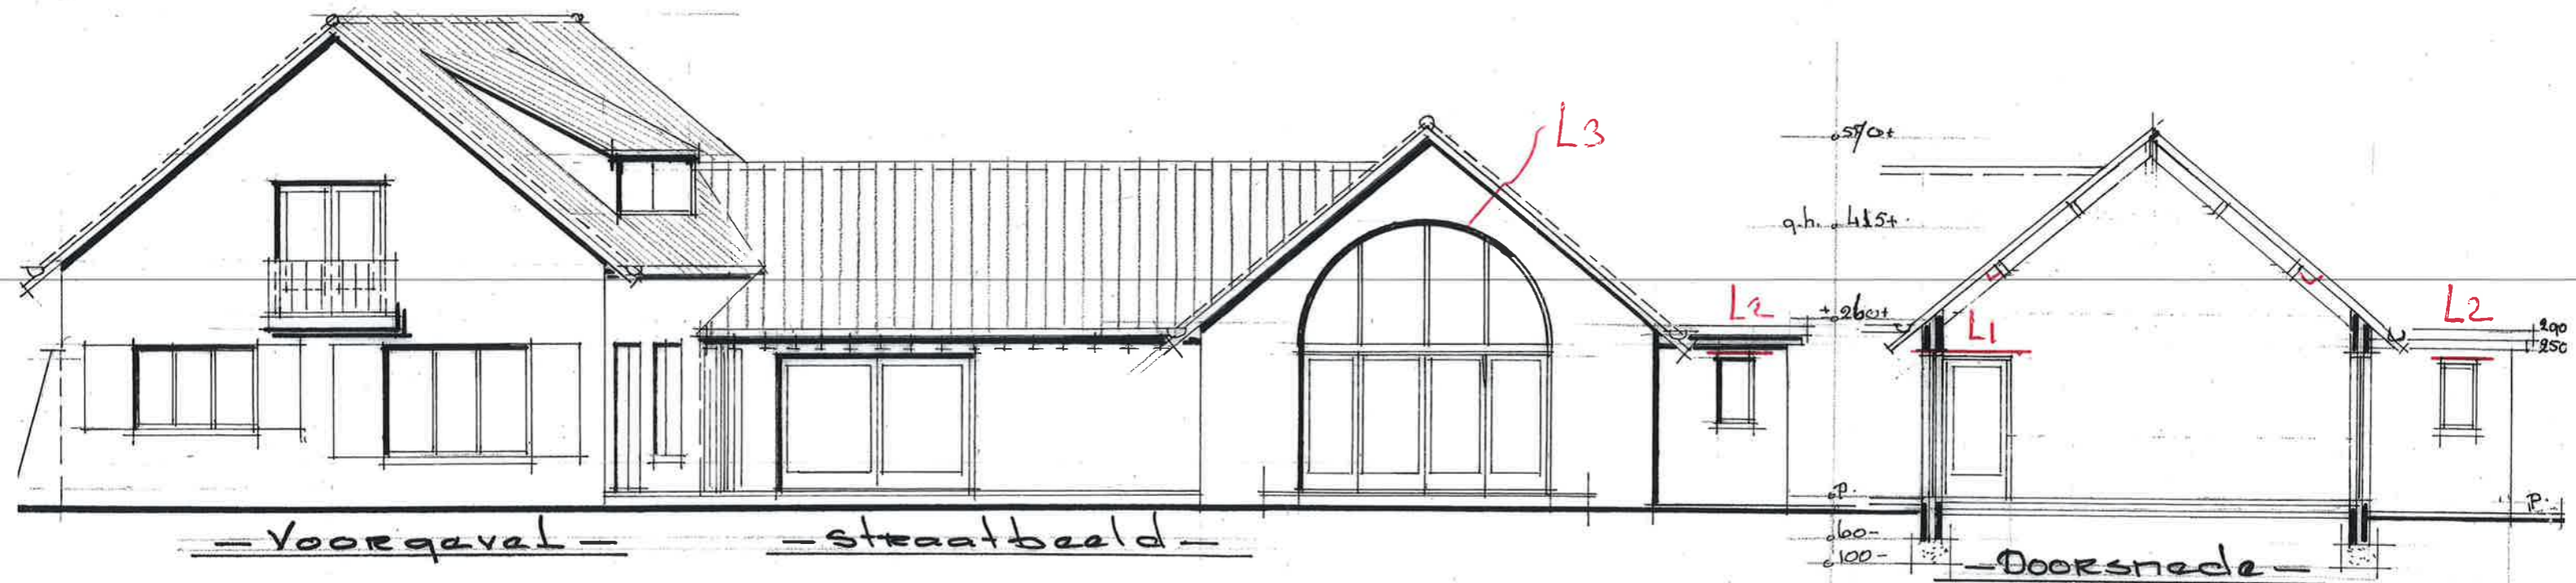

- L1 = ] L 150 x 100 x 10 (dubbel hoekstaal)
- L2 = ] L 100 x 100 x 8 (dubbel hoekstaal)
- L3 = ] L 200 x 100 x 10 (dubbel hoekstaal)

- Achtergevel -  
 Voorstel overkappen Bestaand. Zwembad

leveroy sedyk 3, 6034 SW. Nederweert-Eind  
 schaal 1:100  
 gew. 14-11-2019  
 getekent 26-09-2019 F.C. B.L.A