



McDonald's

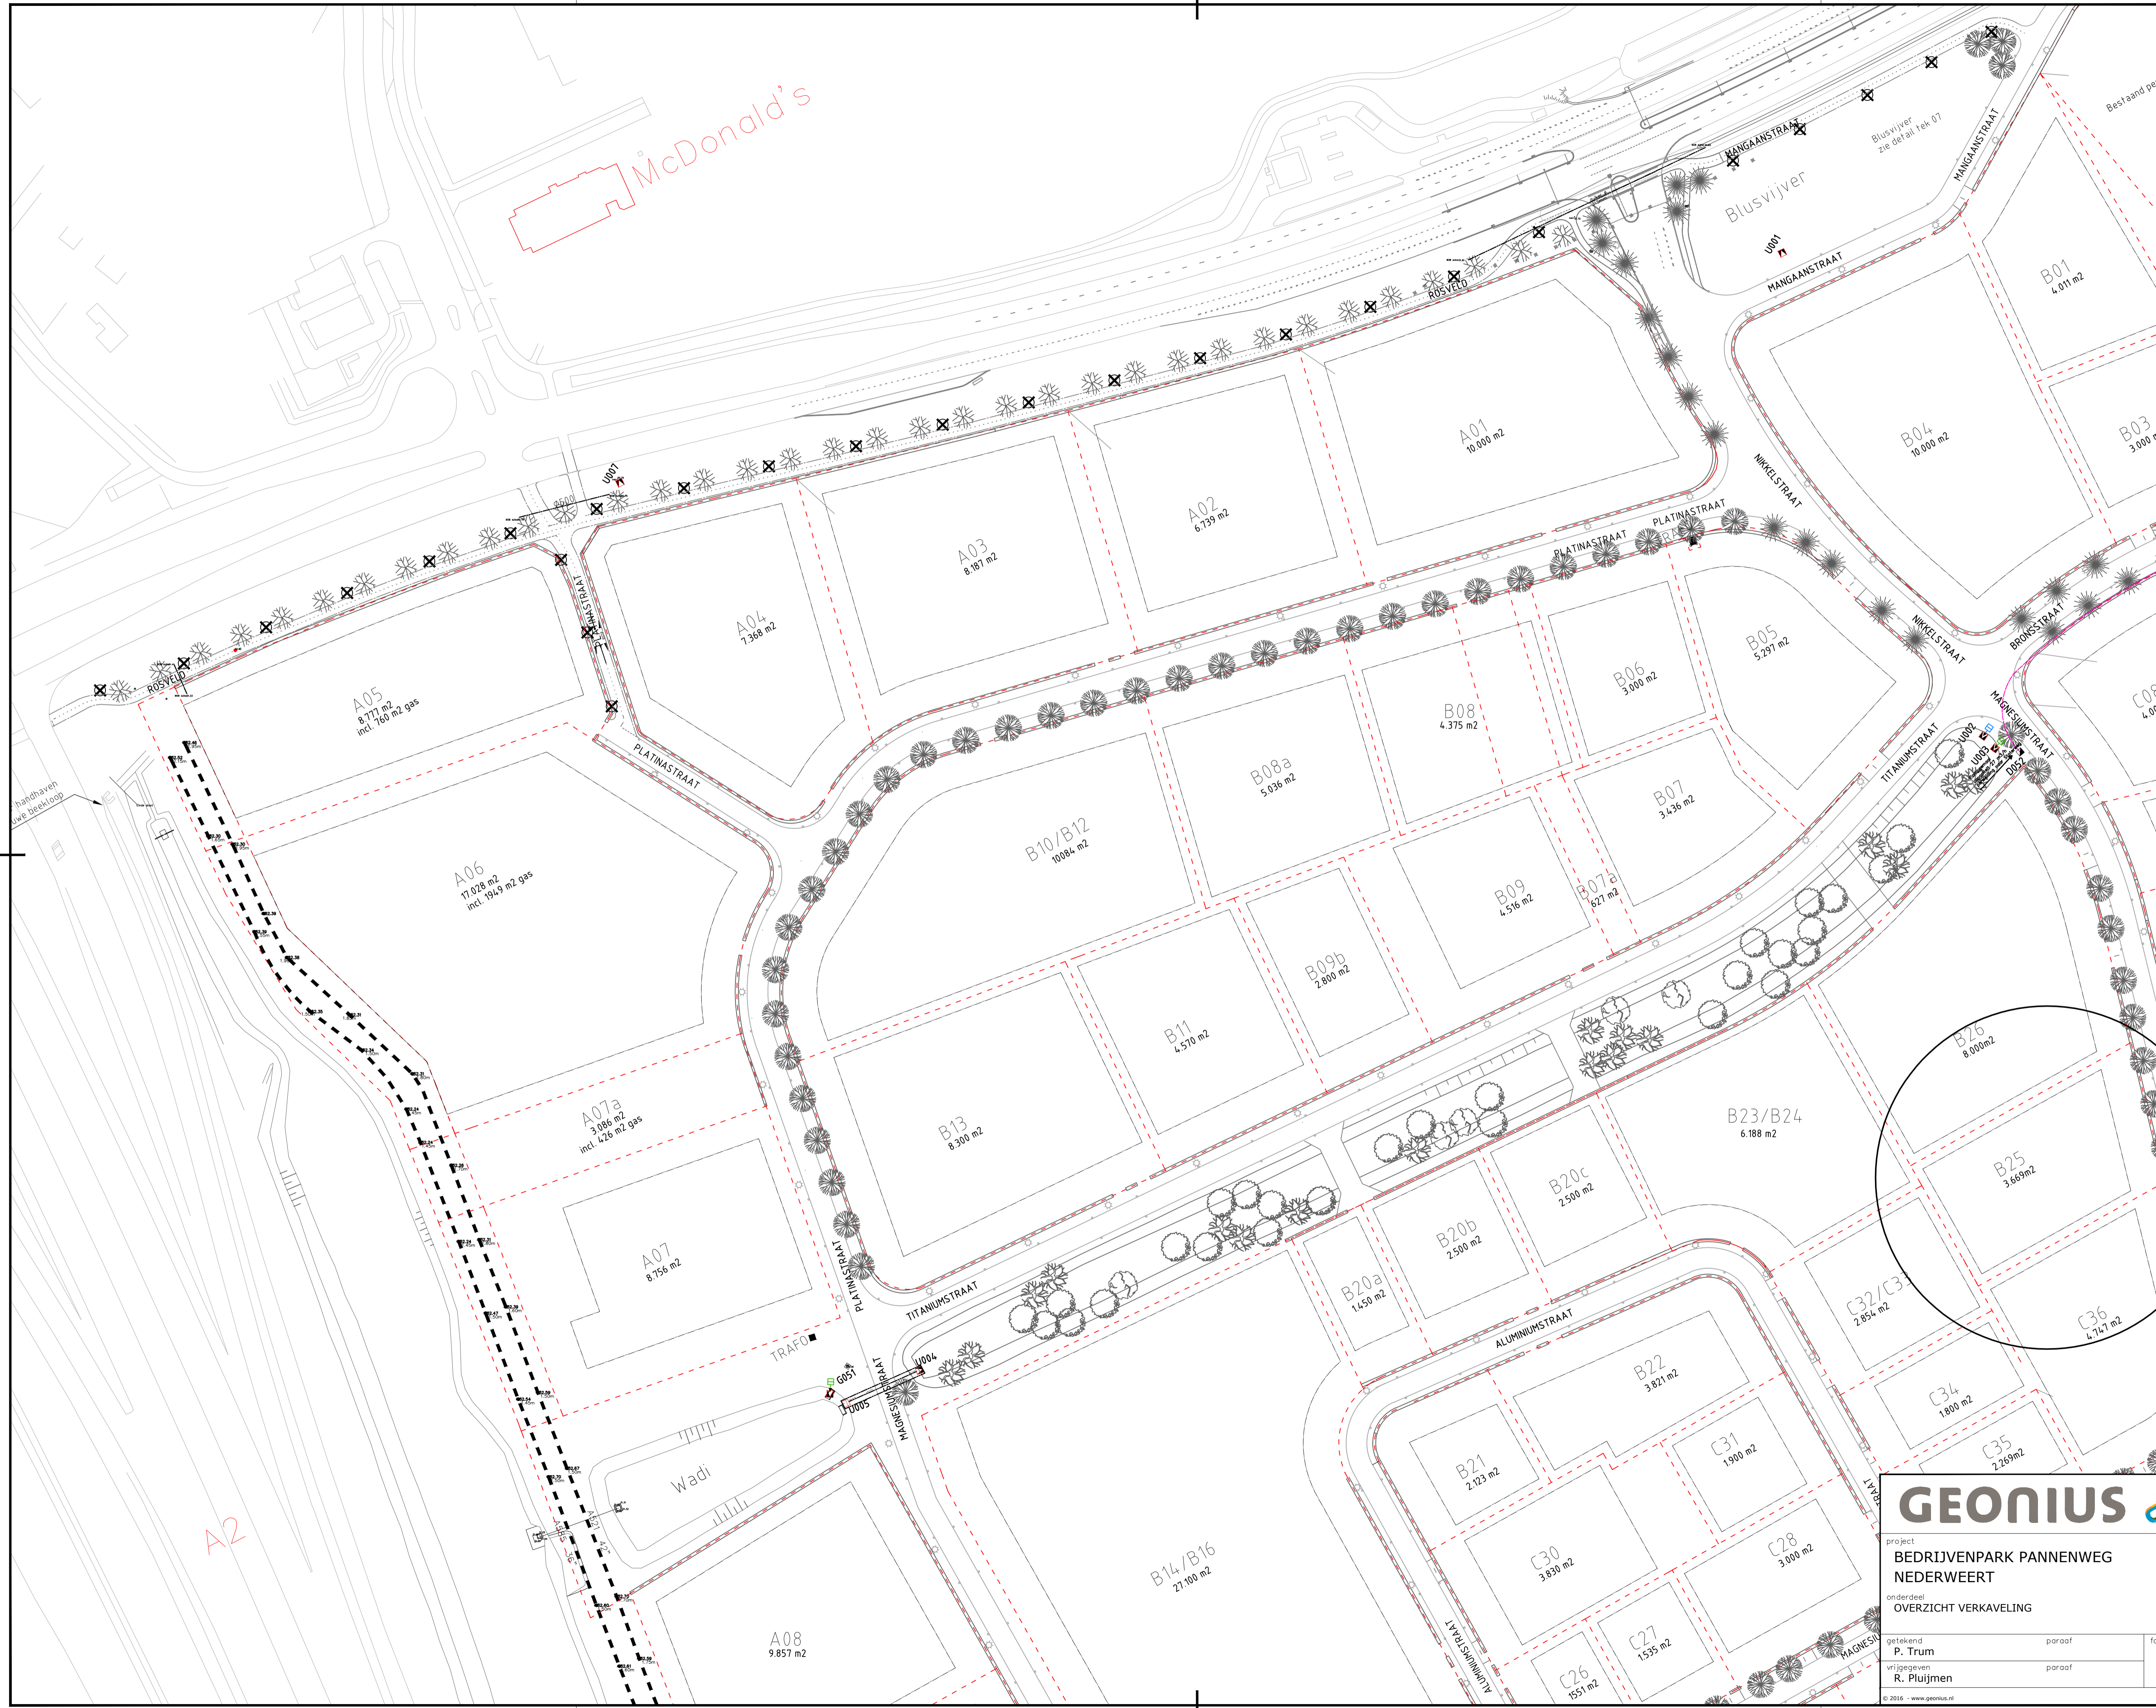

- LEGENDA**
- Kadastrale grenzen nieuw
  - Rooilijn
  - Kavelaanduiding
  - Kaveloppervlakte
  - Bouwpeil in m+NAP (20cm hoger dan as weg)
  - RD-coördinaten perceelsgrens
  - Maatvoering is meters
  - Blus
  - Huisaansluitingen; RWA
  - DWA
  - Hoogte aanwezige kolk
- Uitleggers overgenomen van tek.nr. 20060510-1601\_09-03-2009

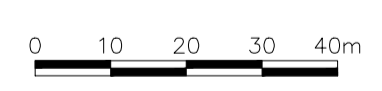

**GEONIUS**

Geonius Civiel  
Breinderveldweg 15  
6365 CM Schinnen  
+31 (0) 88 1300 600

project: **BEDRIJVENPARK PANNENWEG NEDERWEERT**  
onderdeel: **OVERZICHT VERKAVELING**

opdrachtgever: **BNG GEBIEDSONTWIKKELING**  
status: **CONCEPT**  
datum uitgave: **26-02-2018**

schaal: **1:1.000**  
blad: **1 / 1**

geleend: **P. Trum**  
vrijgegeven: **R. Pluijmen**

paraaf: [Signature]

formaat: **A1**

projectnummer: **130183**  
tekening nummer: **CA130183**

documentsoort: **TEKENING**  
versie: **3.1**

© 2016 - www.geonius.nl