


**Doorsnede A2**  
1 : 50

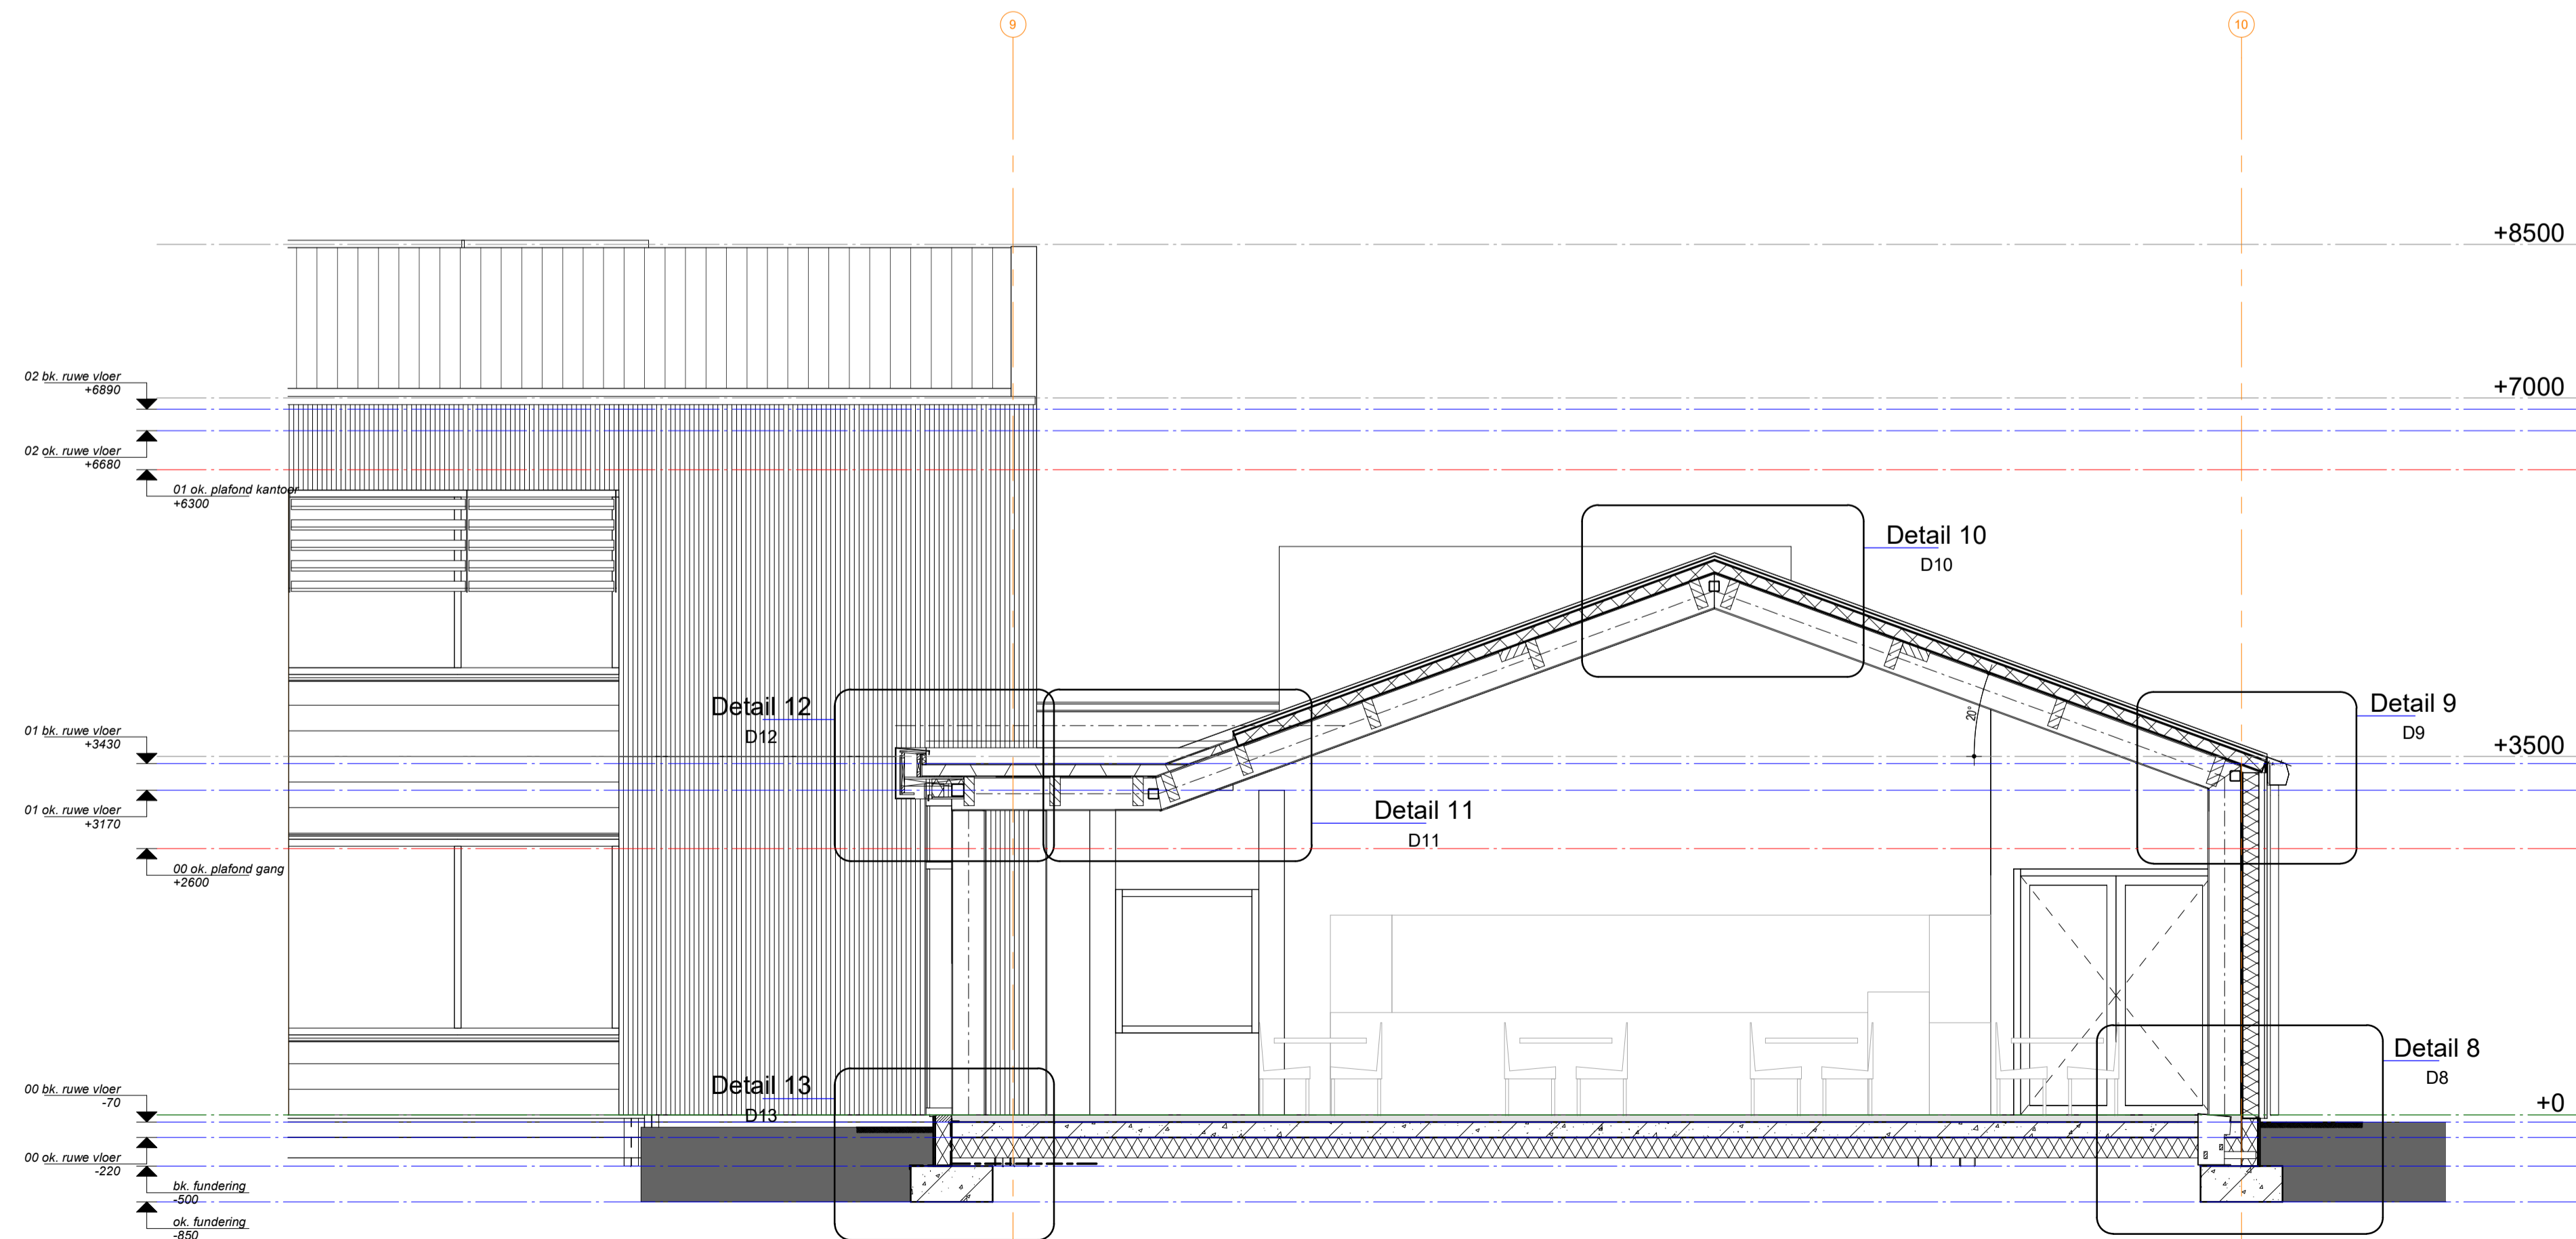

**Doorsnede B1**  
1 : 50

|           |                                  |           |               |                     |
|-----------|----------------------------------|-----------|---------------|---------------------|
| project   | Nieuwbouw kantoorruimte te Ospel |           |               |                     |
|           | Bertels BV te Ospel              |           |               |                     |
| onderdeel | <b>Doorsnede blad 2</b>          |           |               |                     |
| architect | M. de Kok                        | wijziging | A: 07-12-2018 | Technisch Ontwerp   |
| modelleur | P. Egelmeers                     |           | B:            |                     |
| datum     | 26-10-2018                       |           | C:            | Projectnummer       |
| schaal    | 1:50                             |           | D:            | Blad                |
| formaat   | A1                               |           | E:            | <b>18-421 TO-08</b> |

**van Santvoort architecten bna**

Nuuen      Deurne      Eersel  
 Berg 2      Lage Kerk 13      Nieuwstraat 62  
 5671 CC Nuuen      5751 KG Deurne      5521 CD Eersel  
 t. 040-2833708

info@vansantvoortarchitecten.nl  
 www.vansantvoortarchitecten.nl