




Voorgevel a.d. Aluminiumstraat  
[noord-west]

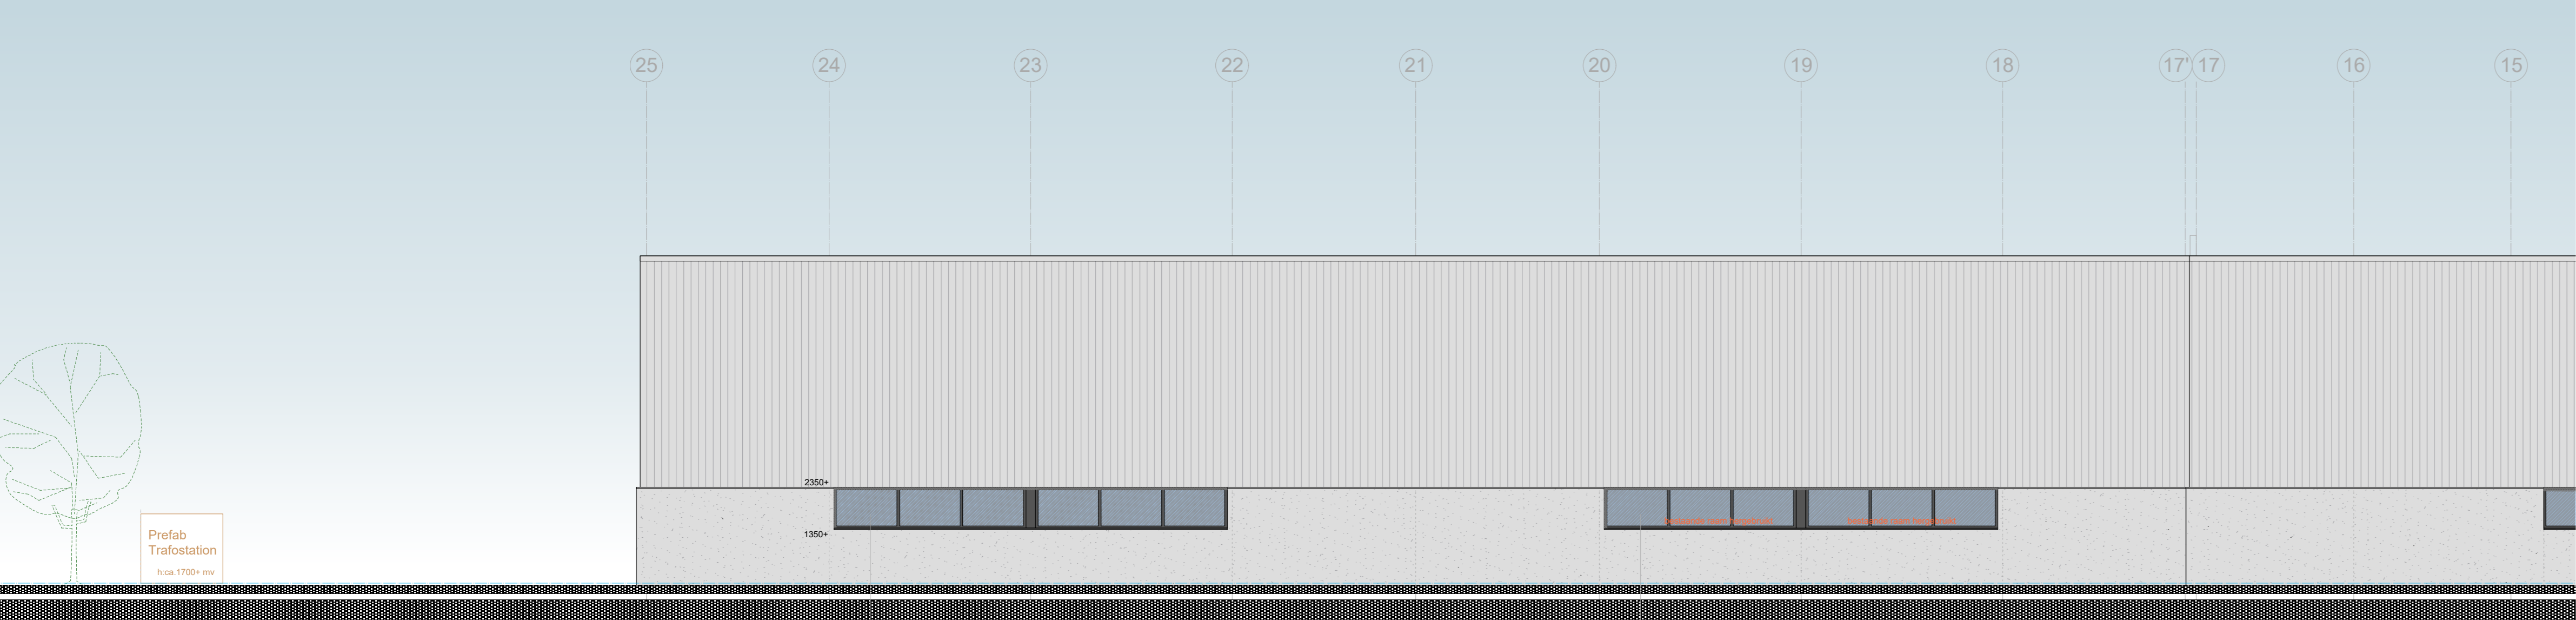


Achtergevel  
[zuid-oost]

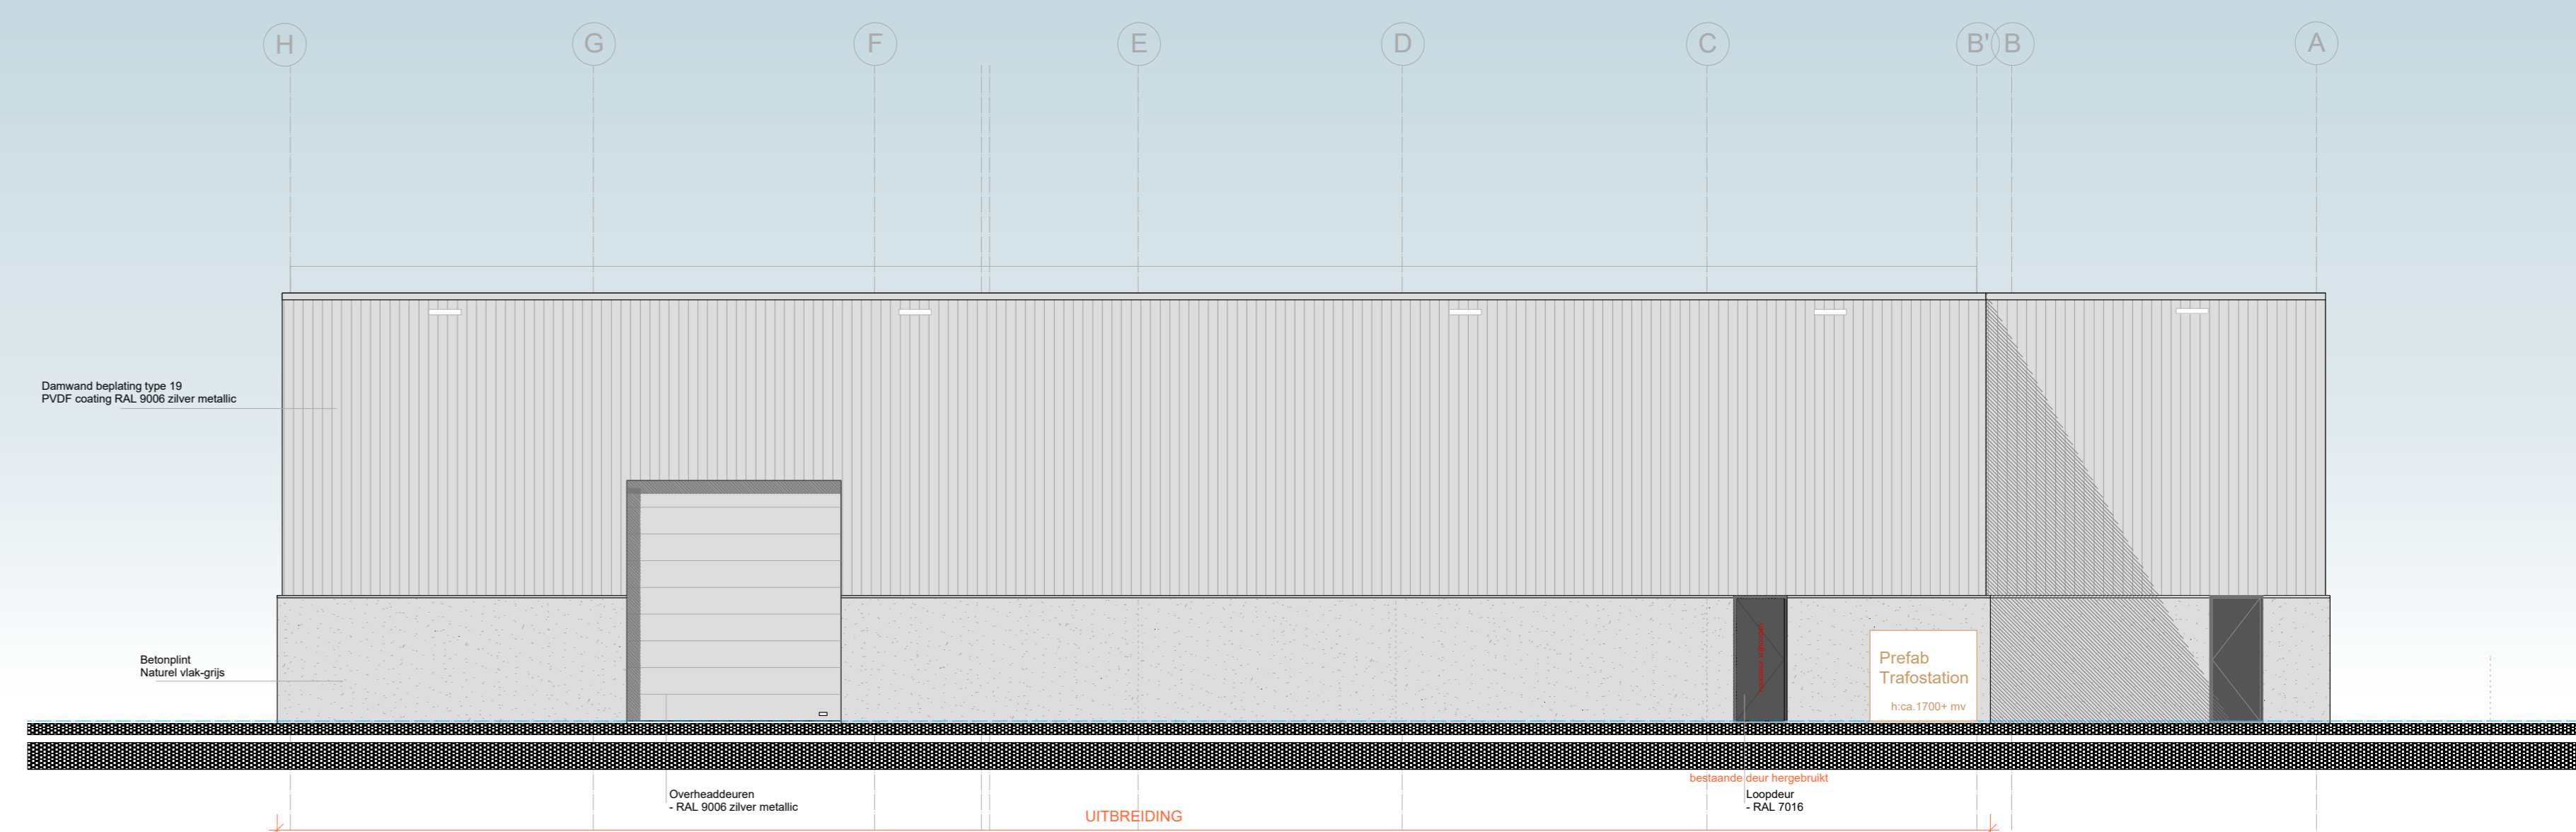


Rechter zijgevel  
[zuid-west]

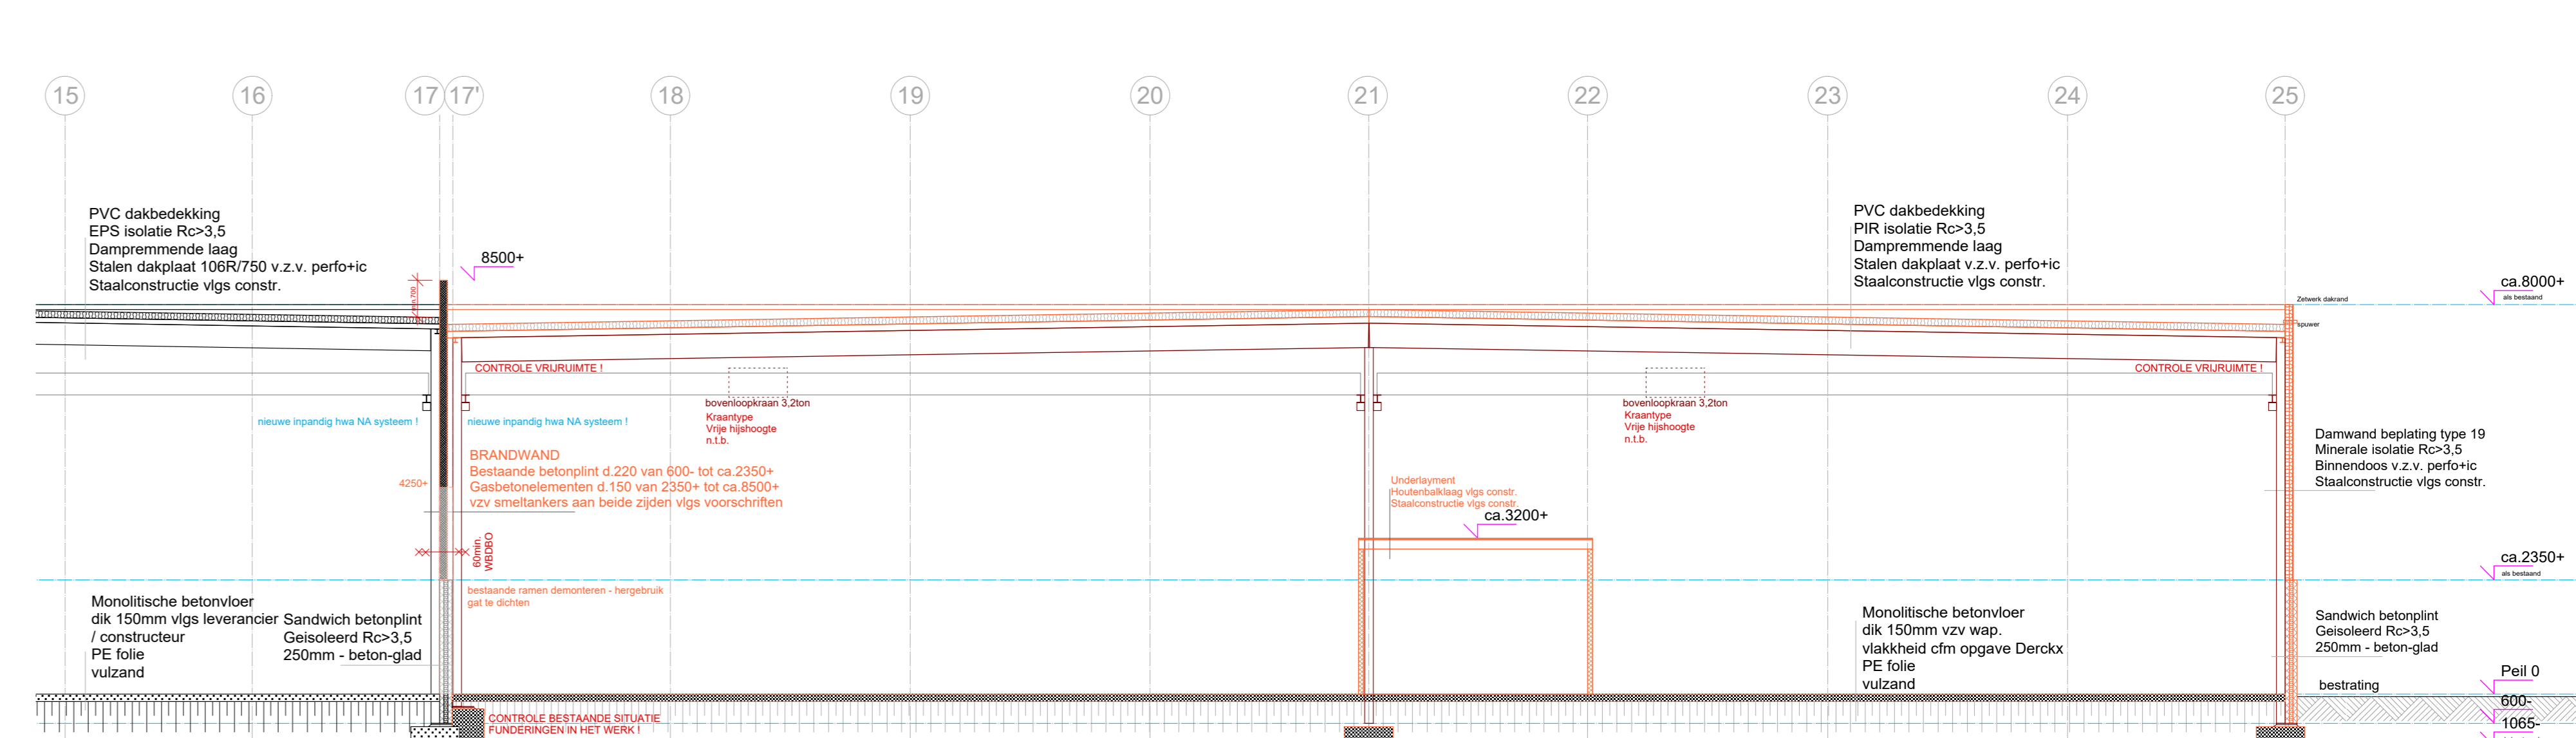

Doorsnede A-A

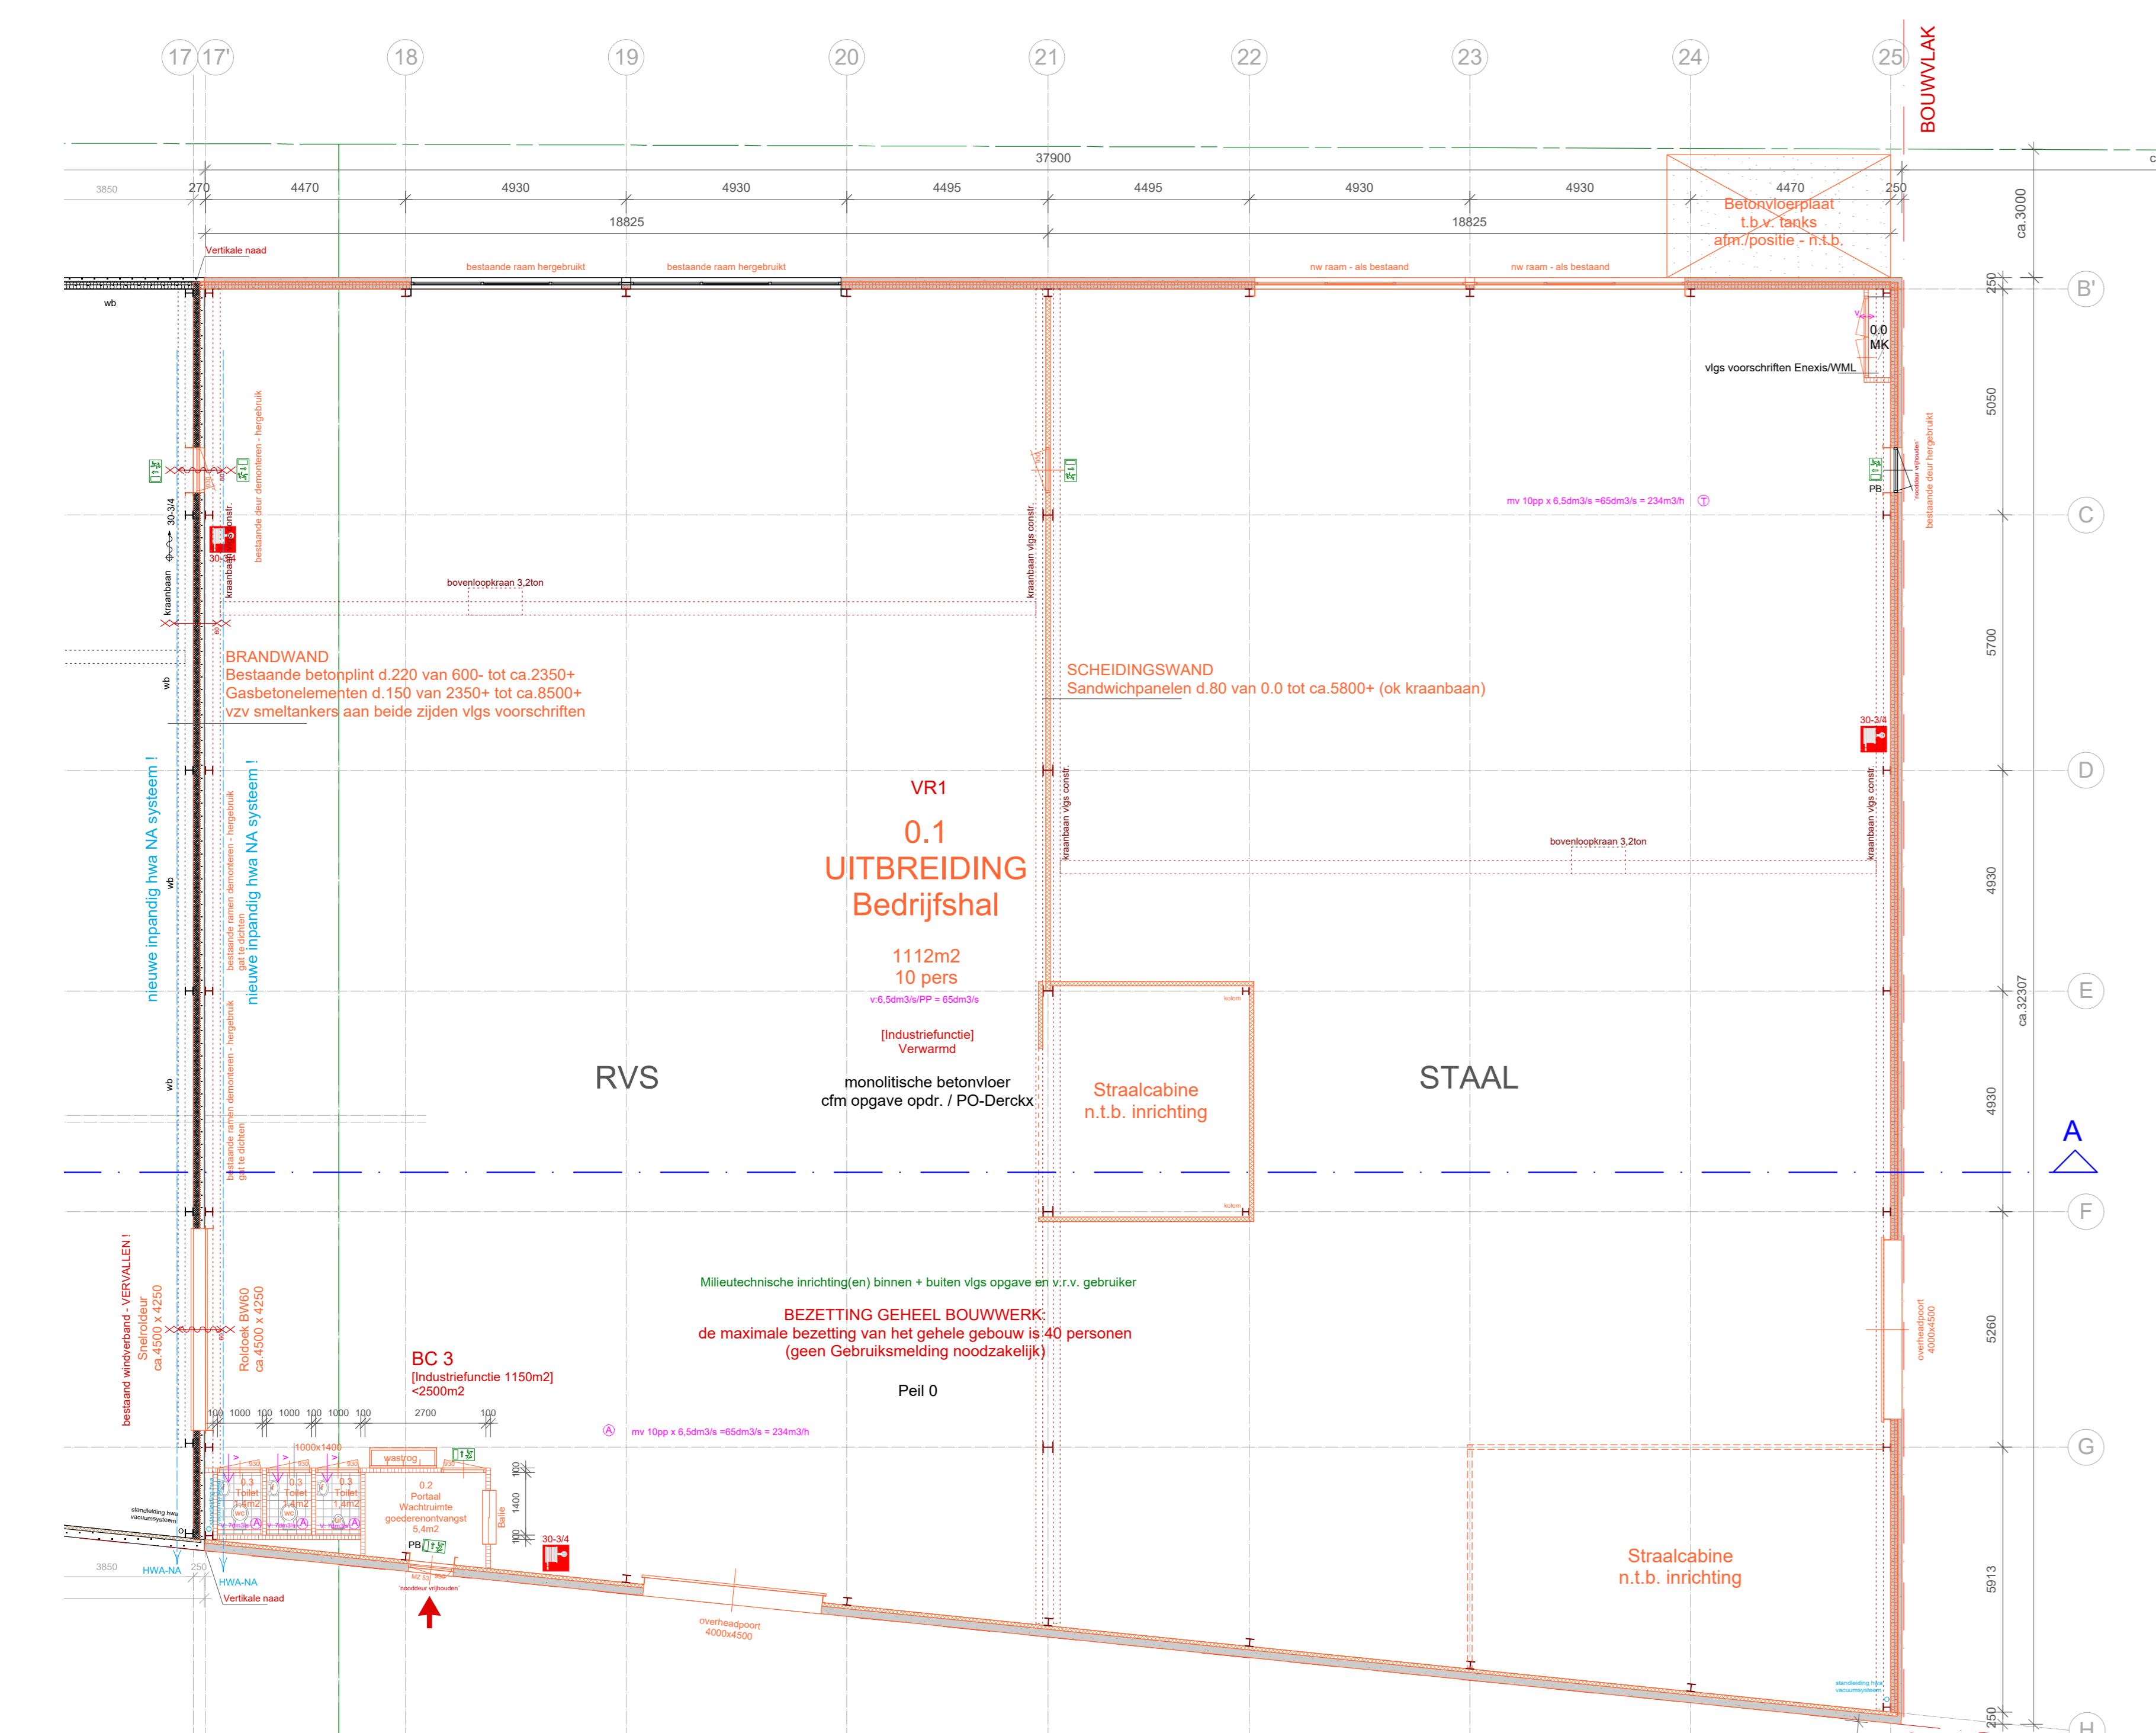

Begane Grond [peil]  
BOUWPEIL = reeds bestaand peil 0

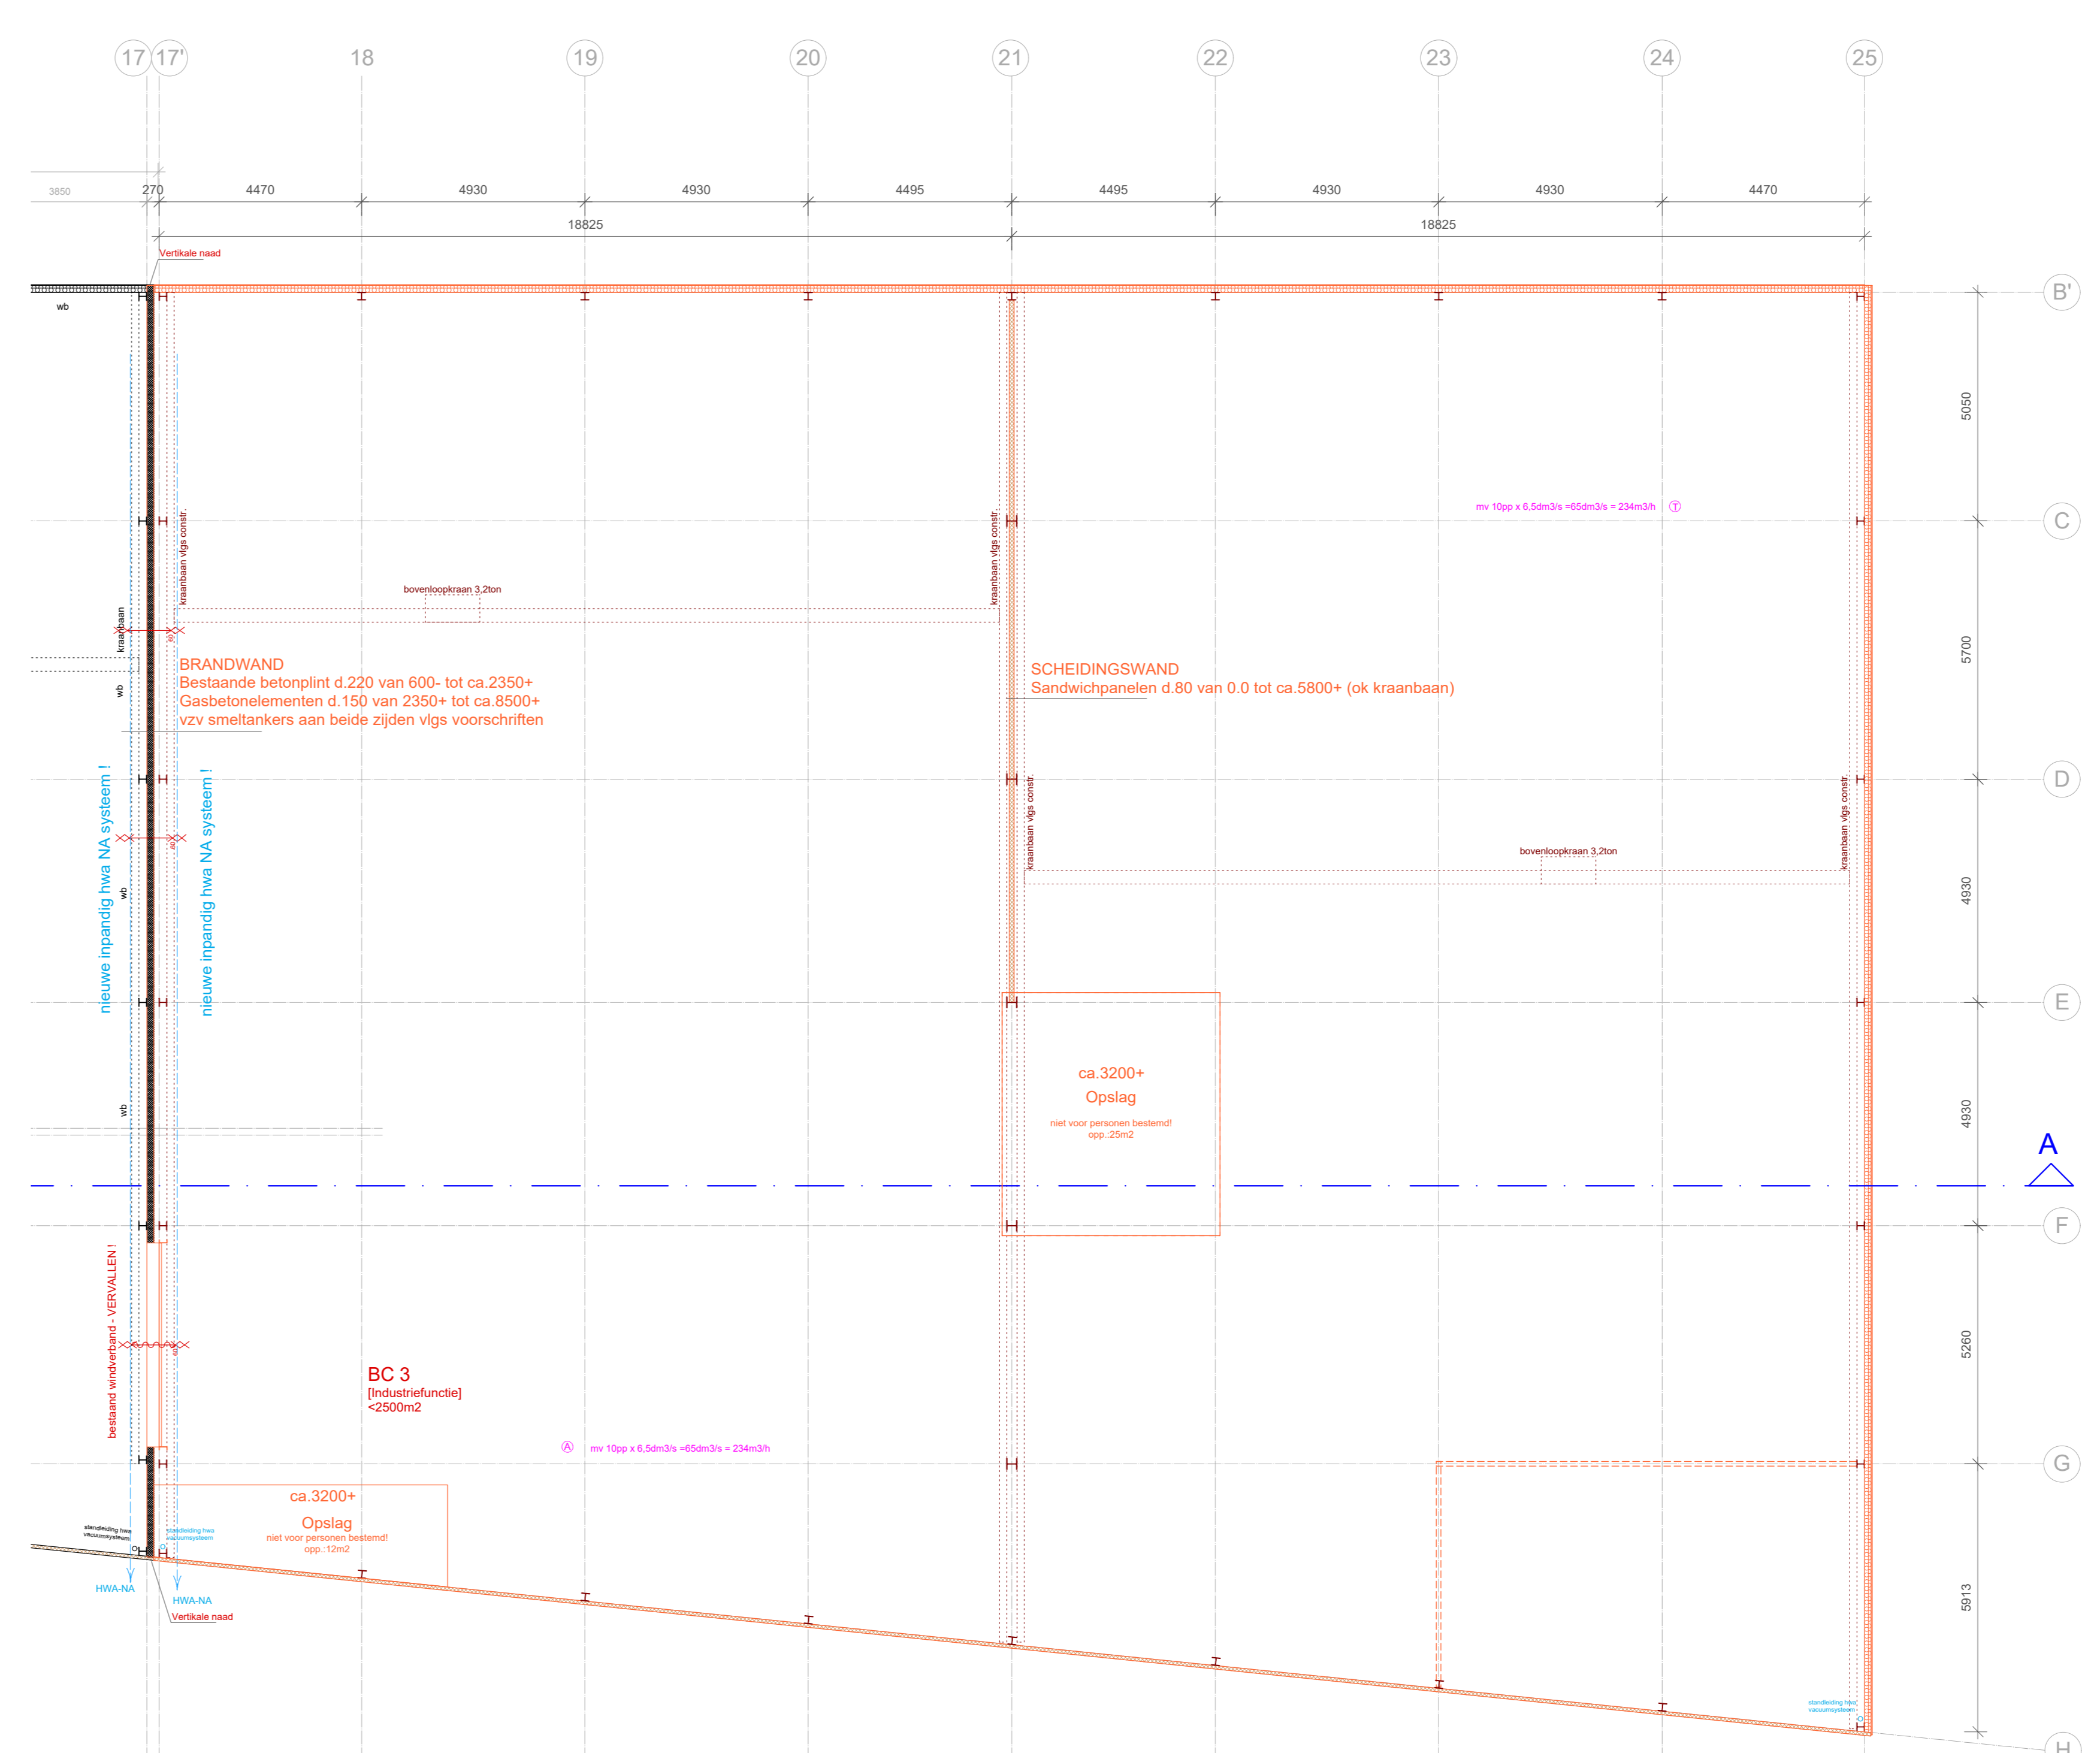

Verdieping [ca.3200+]

**RENVOOI - ZIE TEKENING B-01**

		Derckx BV Oude Graaf 2 Postbus 10045, 6000 GA Weert Bestelnummer 5525823872	T 0495-580000 F 0495-580058 KvK Roermond 13022160
		Adriaan Elinklaan 14 5915 JG Venlo T 077 - 463 82 90 F 077 - 463 82 91	
Opdrachtgever:	Waelbers Holding BV Achtkant 2 6031 HK Nederweert	E info@burozplus.nl I www.burozplus.nl	
Project:	Uitbreiding bedrijfspand WVD Metaal BV Aluminiumstraat 7 6031 TT te Nederweert	KvK 12046852	
Onderdeel:	BESTEKTEKENING - BG / VRD / AANZICHTEN / DRS		
Schaal:	1 : 100 1189x841		
Datum:	24-01-2019	Gewijzigd: A) 05-04-2019	Tek.nr.: B-02
Architectuur - Tekenburg - Projectmanagement			