

Fundering / Riolering / Begane grondvloer

Alles hout-, steen-, beton- en staalconstructies volgens bestek en tekening constructeur

Poorten / Funderingen / grondverbetering volgens bestek en tekening constructeur

Sonderingsrapport funderingscapaciteit

Maximale vloerbelastingen vlg opgave opdrachtgever

Bij aansluiting vloerwand: 10mm EPS randisolatie

Vulwater riool aansluiten op gemeentelijk rioolstelsel (gevoerd) roosterde vlg opgave gemeente Nederweert (grontstelsel)

Schoonwater riool twee aansluiten op gemeentelijk rioolstelsel (gevoerd) roosterde vlg opgave gemeente Nederweert (grontstelsel)

Terrainhoogte riool aansluiting op gemeentelijk rioolstelsel (roosterde) in overgang met en volgens opgave gemeente Nederweert (grontstelsel)

Rioolbeheer (geschiedensysteem) Regenwater aansluiten op gemeentelijk rioolstelsel

Vulwater naar bestaand gemeentelijk rioolstelsel e.o.a. in overgang met gemeente Nederweert


HWA systeem vlg opgave, berekeningen en tekeningen leverancier/installateur

KCMO klinkers (grijs) - bestrijking *afwerking naar projectspecificatie*

BOUWPEIL = reeds bestaand peil 0

Situatie / terreininrichting - zie bestektekening B-01

Koudebruggen (grijs) - bestrijking

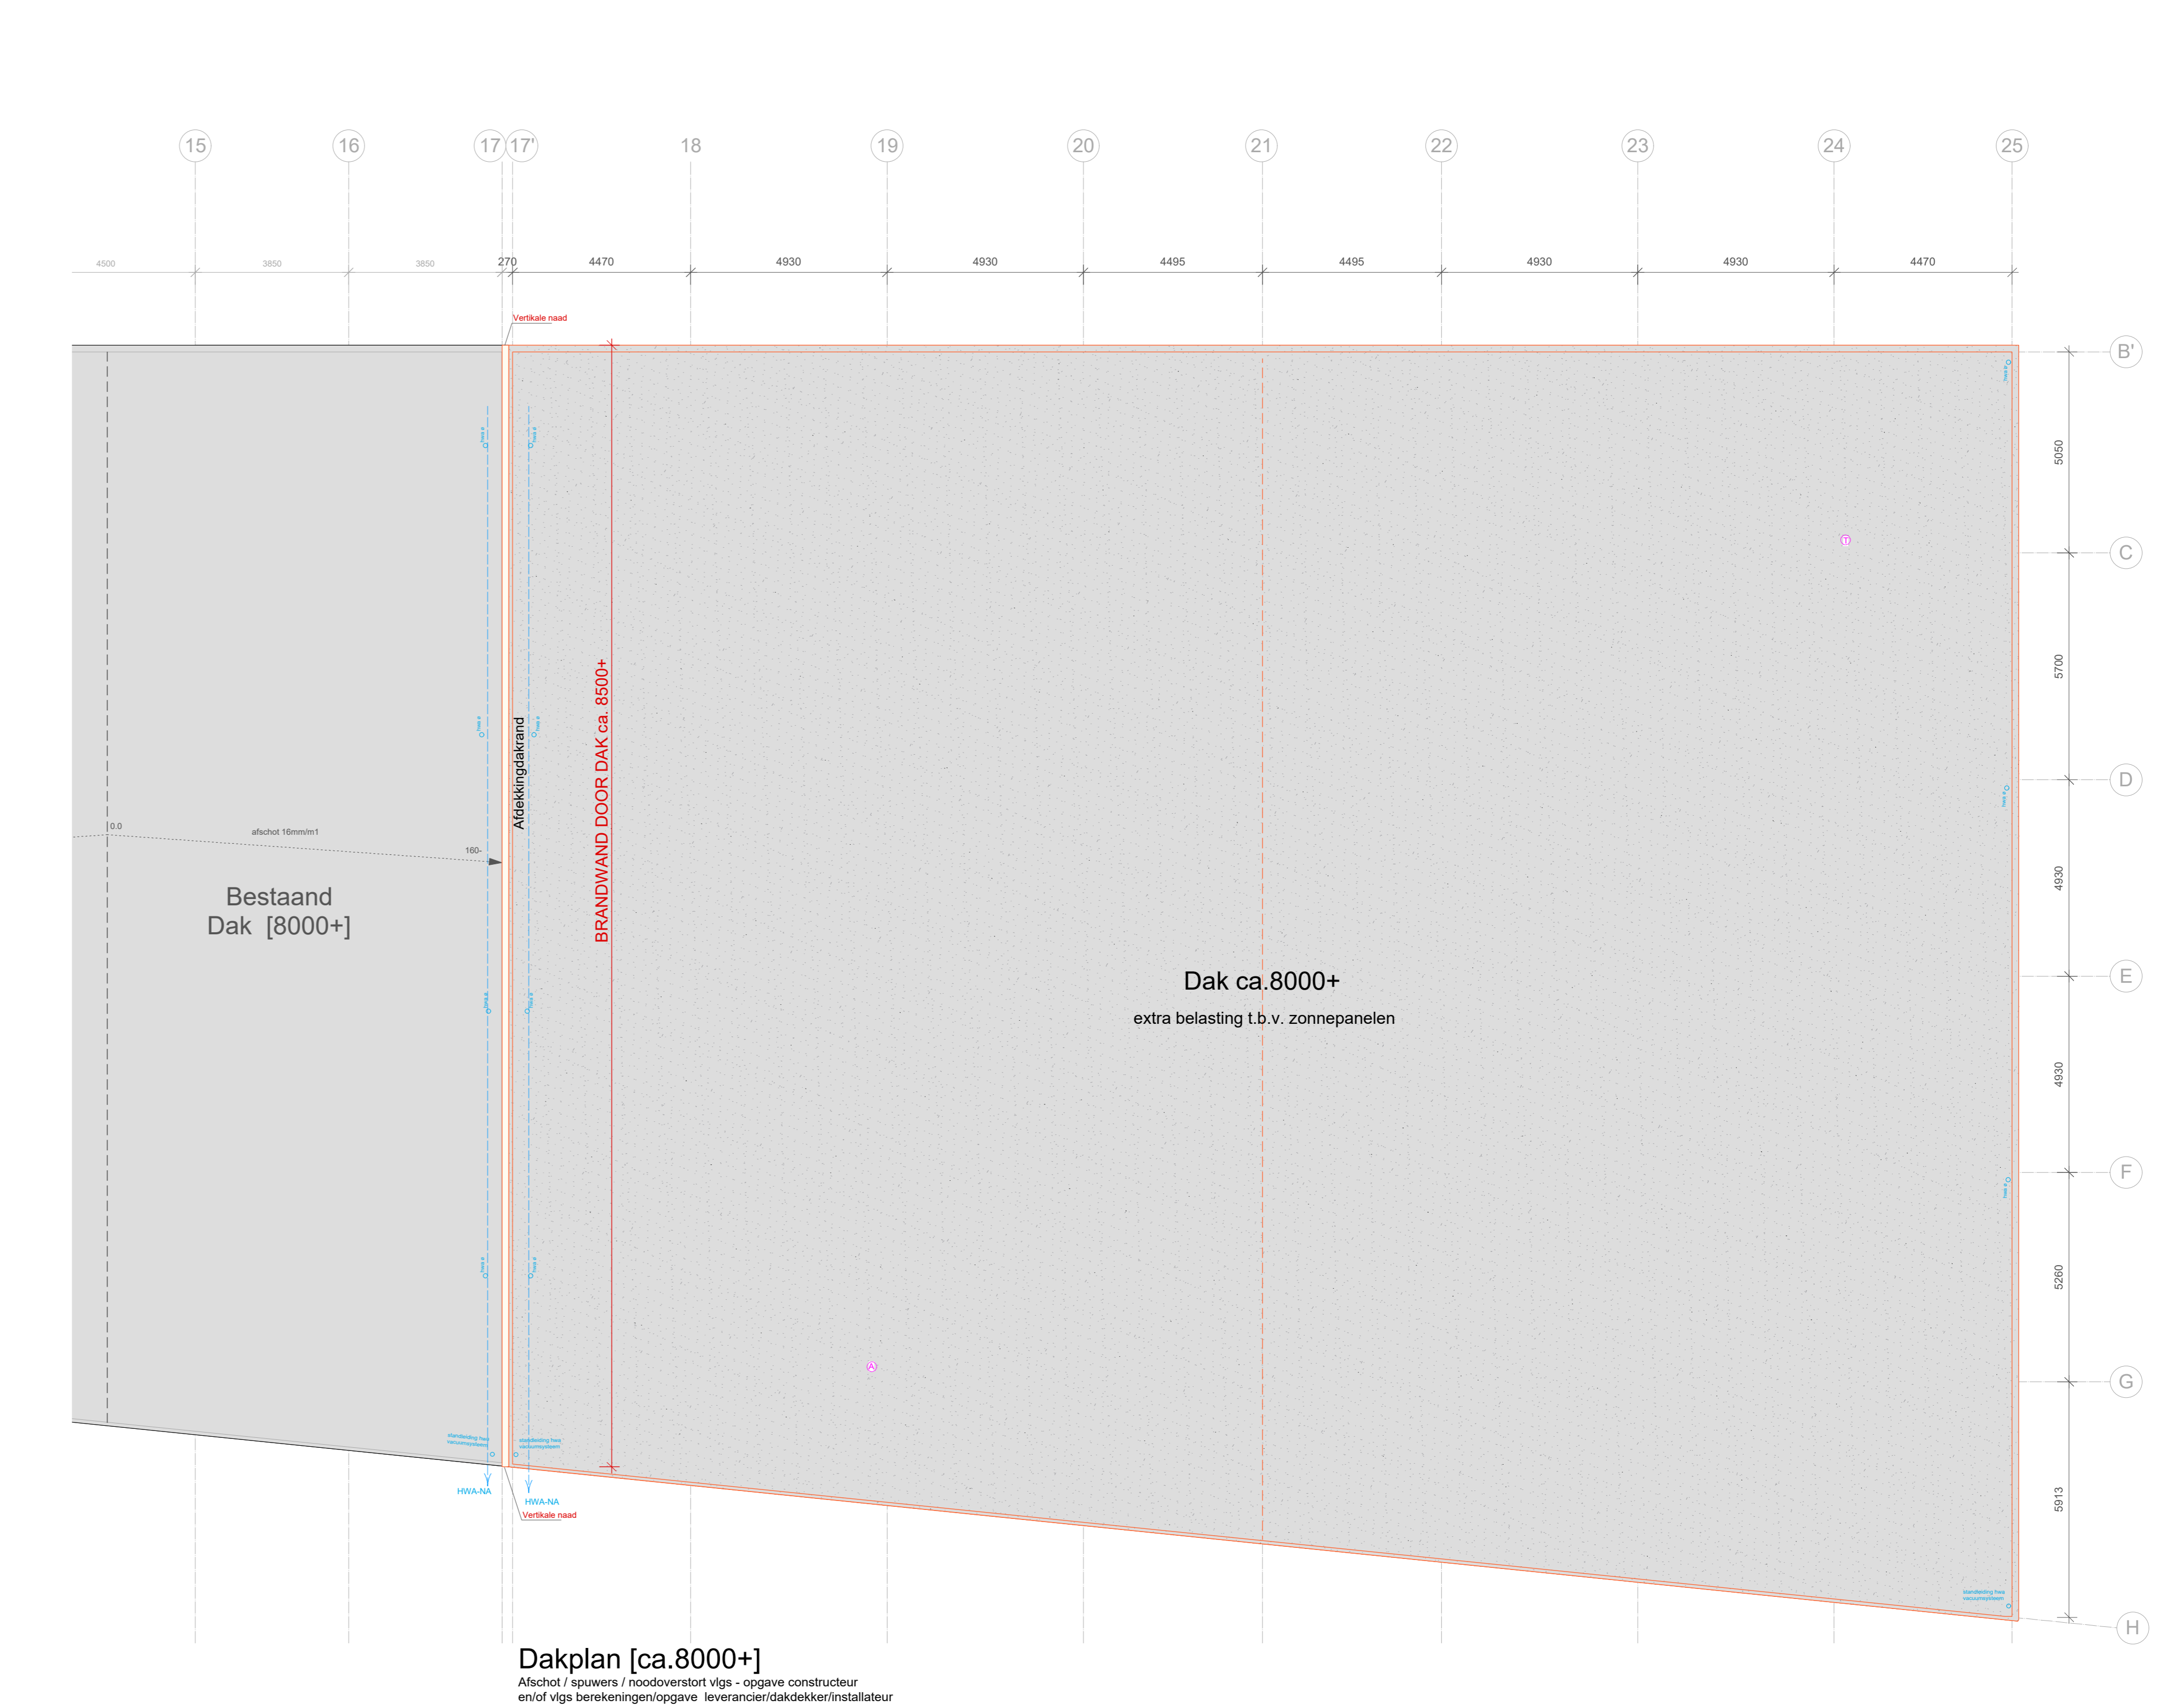

Dakplan [ca.8000+]

Alu-afdekking / rioolwater vlg - opgave constructeur en/of vlg berekeningen/opgave leverancier/dakdekker/installateur

RENVOOI - ZIE TEKENING B-01

	Derckx BV Oude Graaf 2 Postbus 10045, 6000 GA Weert Bestelnnummer 5525B23872	T 0495-580000 F 0495-580058 KvK Roermond 13022160
	Adriaan Flinklaan 14 5915 JG Venlo T 077 - 463 92 90 F 077 - 463 82 91	
Opdrachtgever: Waelbers Holding BV Achtkant 2 6031 HX Nederweert	E info@burozplus.nl I www.burozplus.nl	
Project: Uitbreiding bedrijfspand WVD Metaal BV Aluminiumstraat 7 6031 TT te Nederweert	Kvk 12046852	
Omschrijving: BESTEKTEKENING - FUNDERING / RIOOL / VLOER / DAK	Tek.n.: B-03	
Schaal: 1 : 100 1300x841	Datum: 24-01-2019	Gewijzigd: A) 05-04-2019
Architectuur - Tekening - Projectmanagement		