
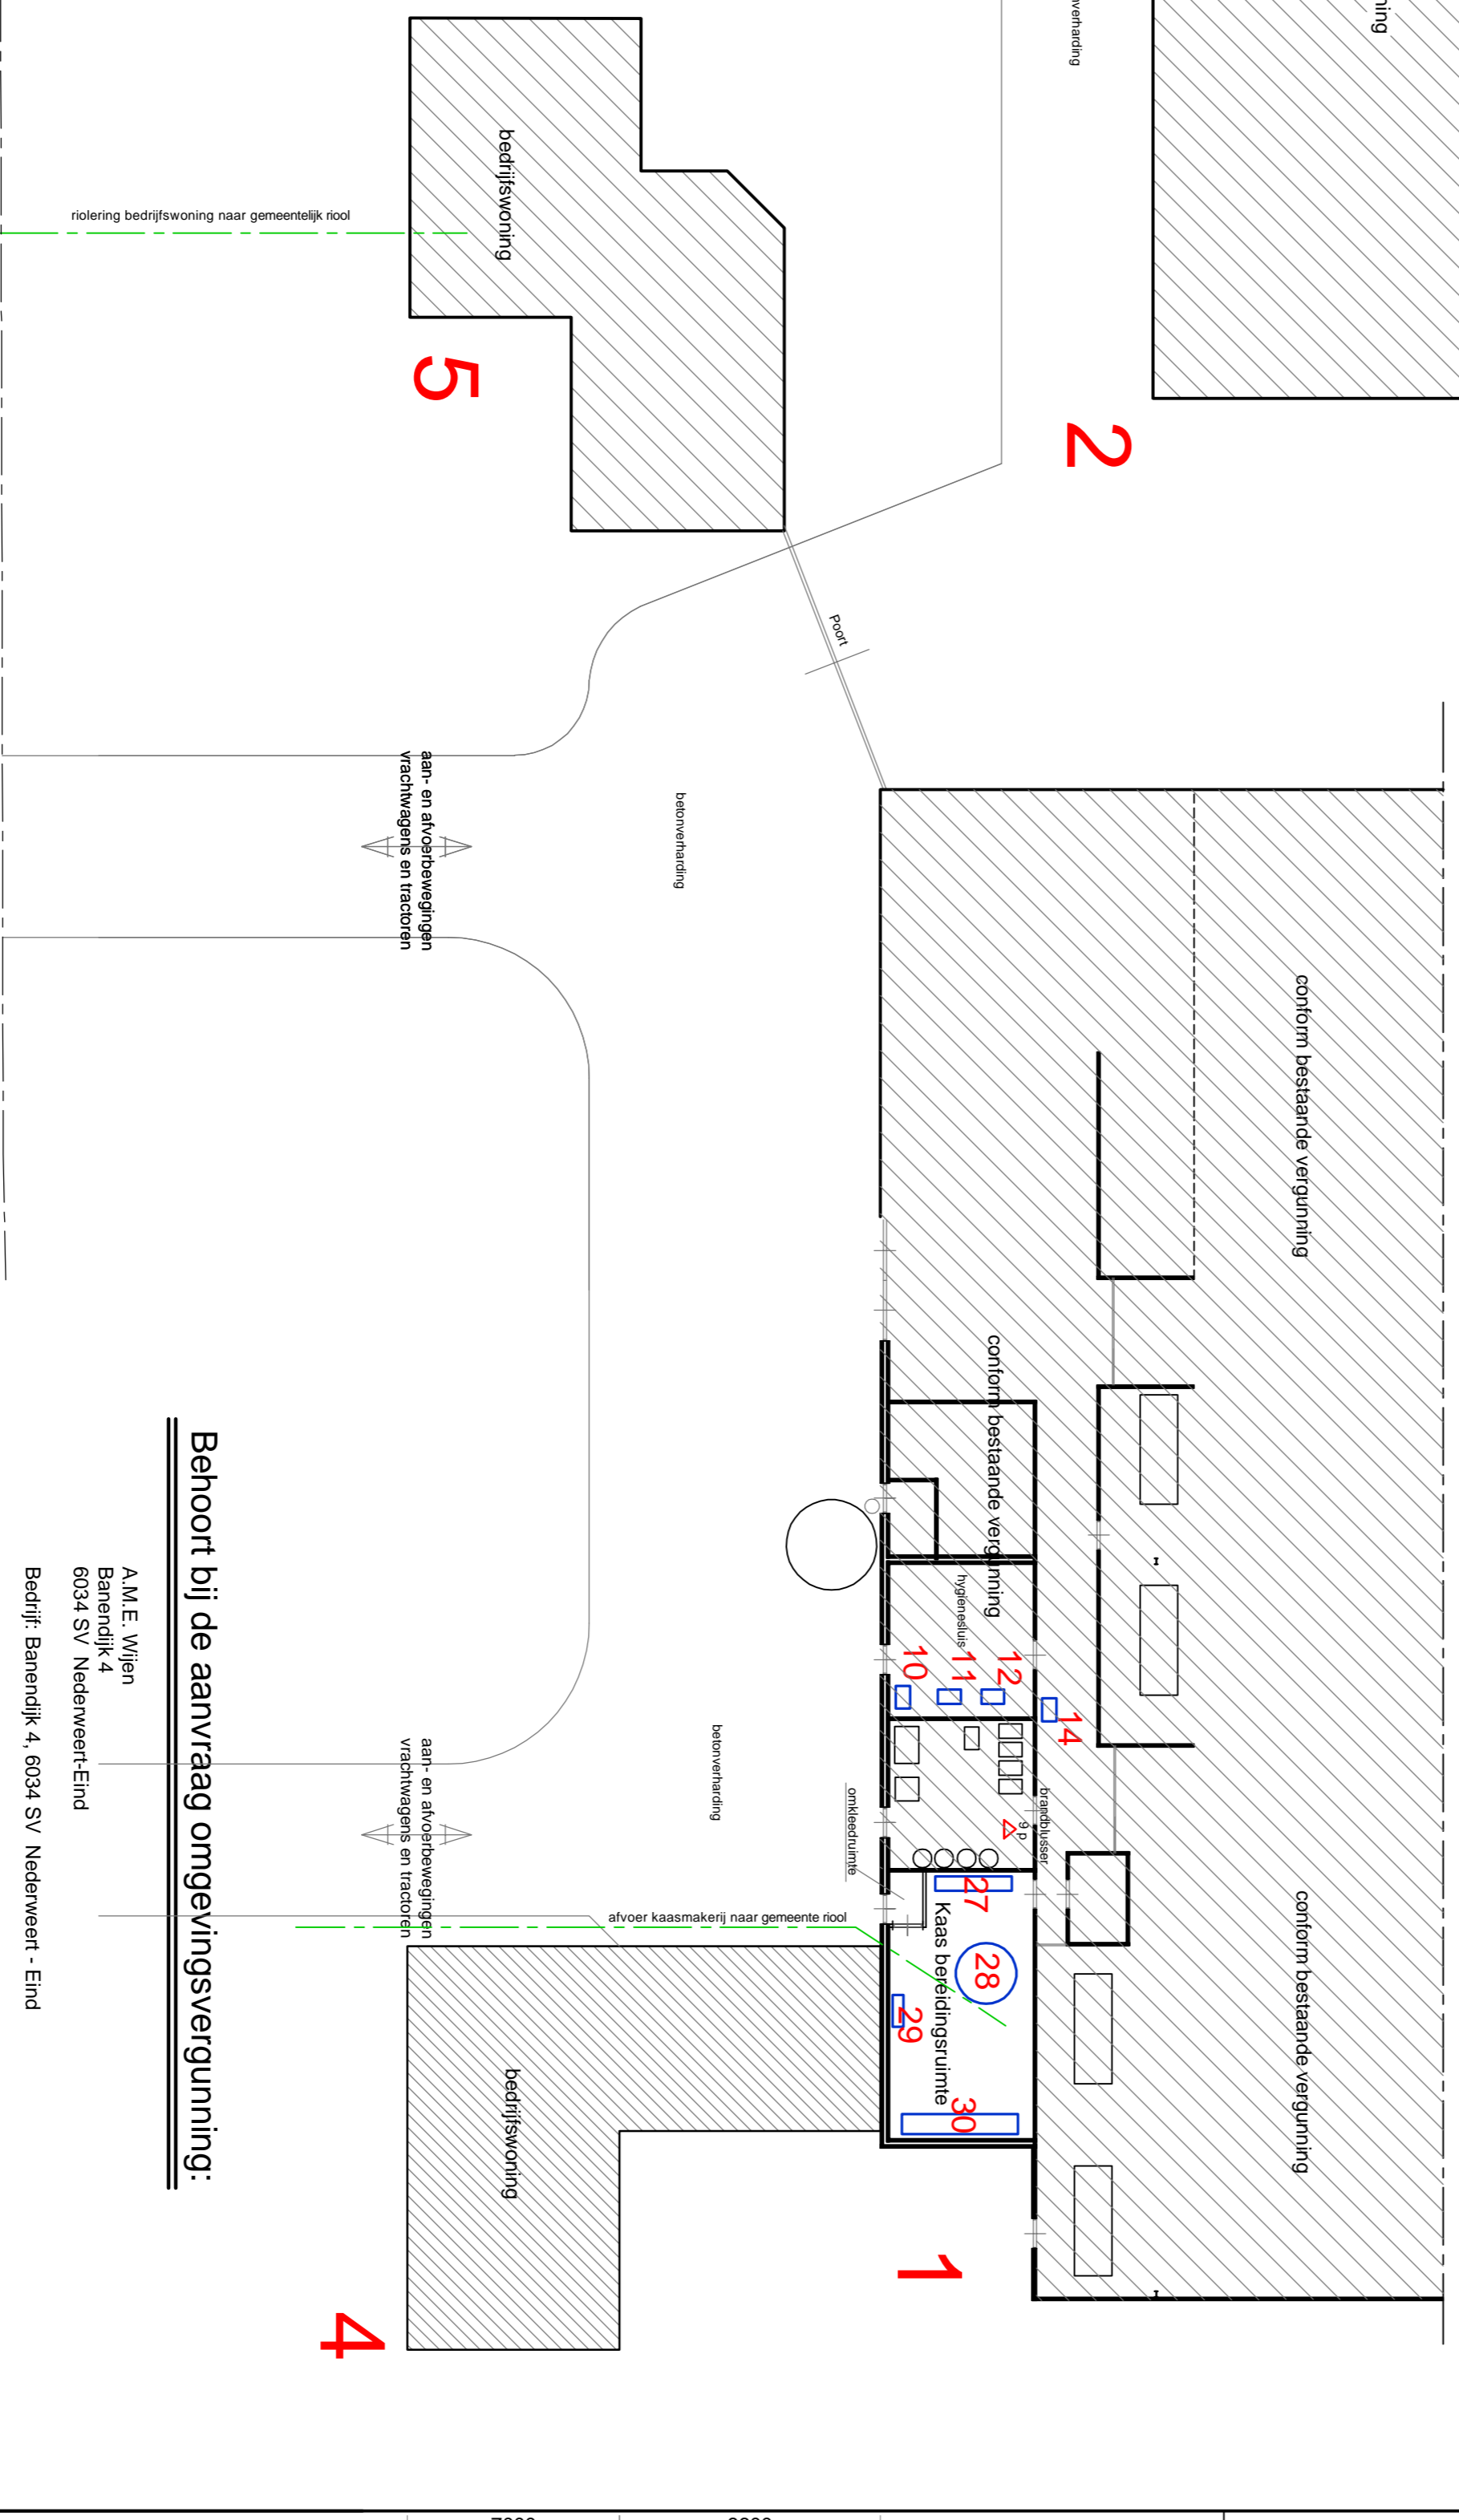


Situatie Genn. Nederweerp
 Sectie T no. 326ged
 Schaal 1 - 2000

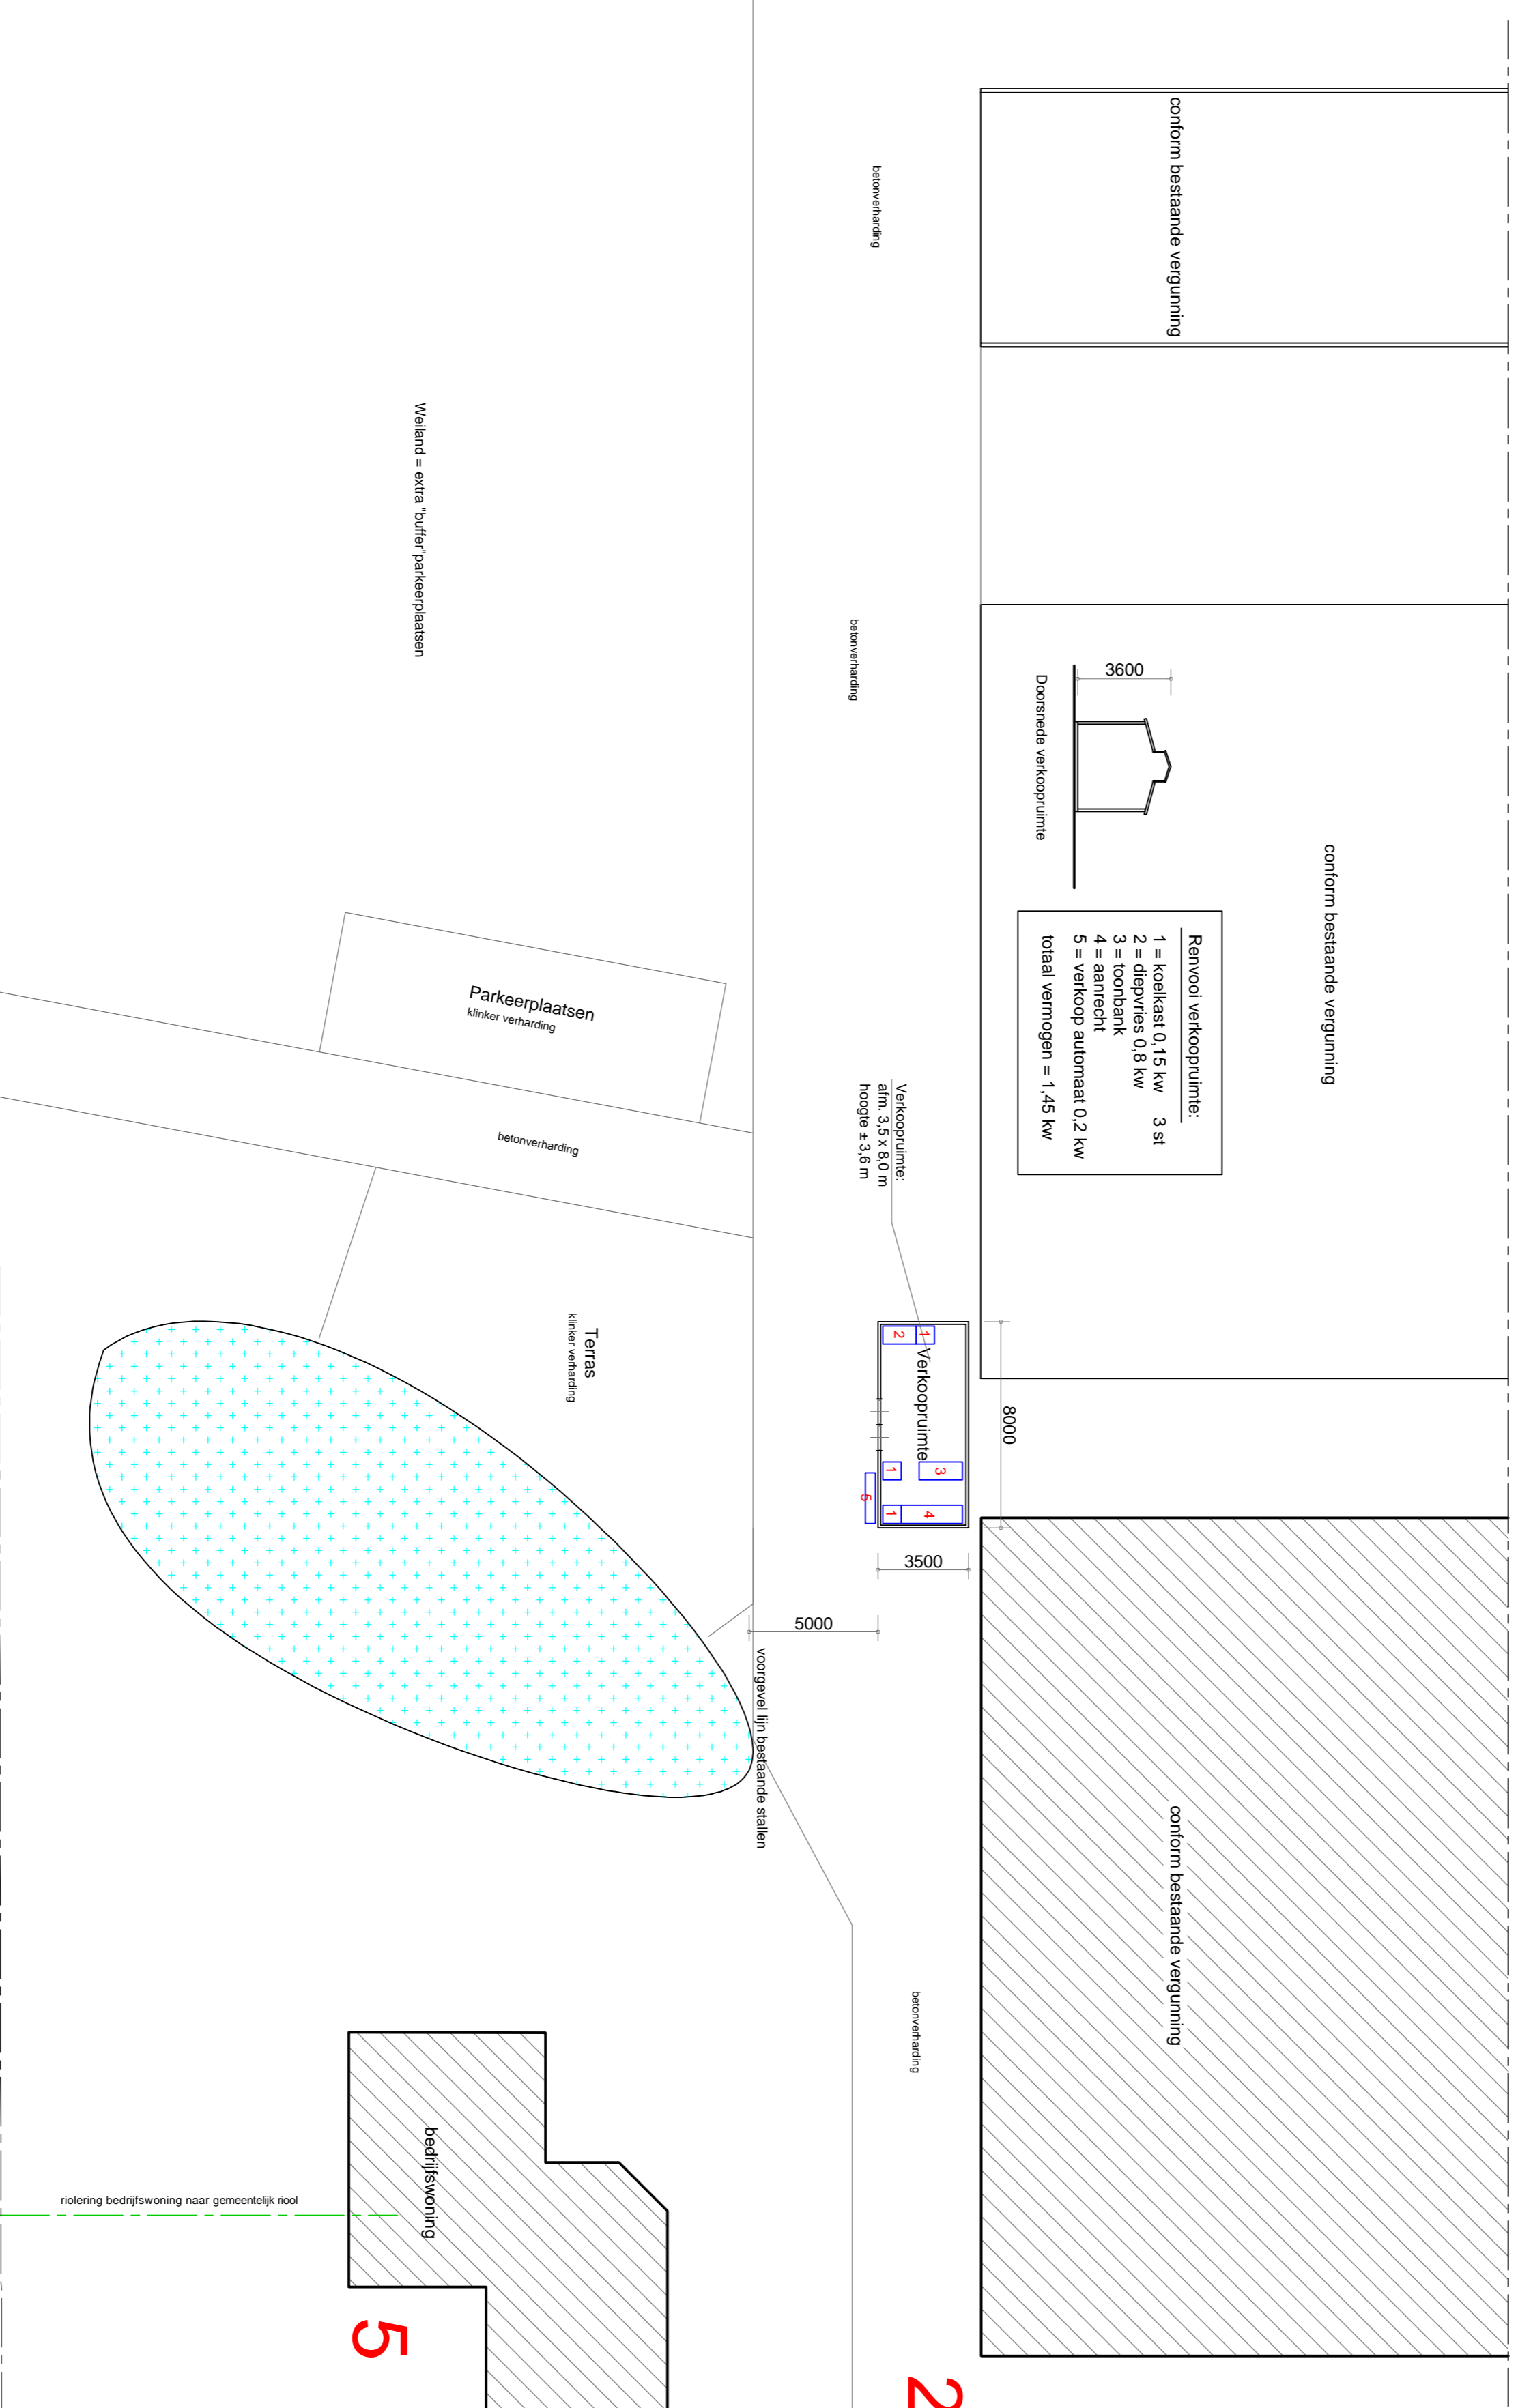

Behoort bij de aanvraag omgevingsvergunning:

A.M.E. Wipien
 Banendijk 4
 6034 SV Nederweert-Eind
 Bedrijf: Banendijk 4, 6034 SV Nederweert - Eind

Werk: Tekening aanvraag omgevingsvergunning
 Bedrijf: Maatschap Wipien, Banendijk 4, 6034 SV Nederweert-Eind

Opdrachtgever:
 A.M.E. Wipien
 Banendijk 4
 6034 SV Nederweert-Eind

tel: 0495-651583
 fax: 0495-461514

Werk nr.:
4426-17

gev. dd. 29-05-2019/3
 gev. dd. 08-01-2019/2
 d.d. 23-08-2018/1
 Schaal 1:200

Nr.	omschrijving	Aantal	Elektrische vermogen	Stook vermogen
10	Kast met opslag bestrijdingsmiddel ± 100l/lt met lsbok	1	0,0	
11	Kast met opslag reinigingsmiddel ± 3x 40 kg met lsbok	1	0,0	
12	Koelkast met opslag diepvries ± 15 kg/lt met lsbok	1	0,0	
14	Verpakkbare droogrekvermogen met motor 3,5 kw	1	3,50	
27	Doorstroom pufstuf met pomp 0,5 kw	1	0,50	
28	Kastbodem met motor 0,5 kw	1	0,50	
29	Koelkast 1,1 kw Koelkast R134a 3,5 kg	1	1,10	
30	Kassysteem met motor 1,2 kw	1	1,20	
Totaal elektrische vermogen			6,8 kw	

van den **SCHOOR** bouwkundig ontwerp bureau
 Gildelaan 7, 6095 AL Beekern
 tel: 0475-461587
 fax: 0475-461514
 www.vandenschoor.nl

