




DAKOVERZICHT

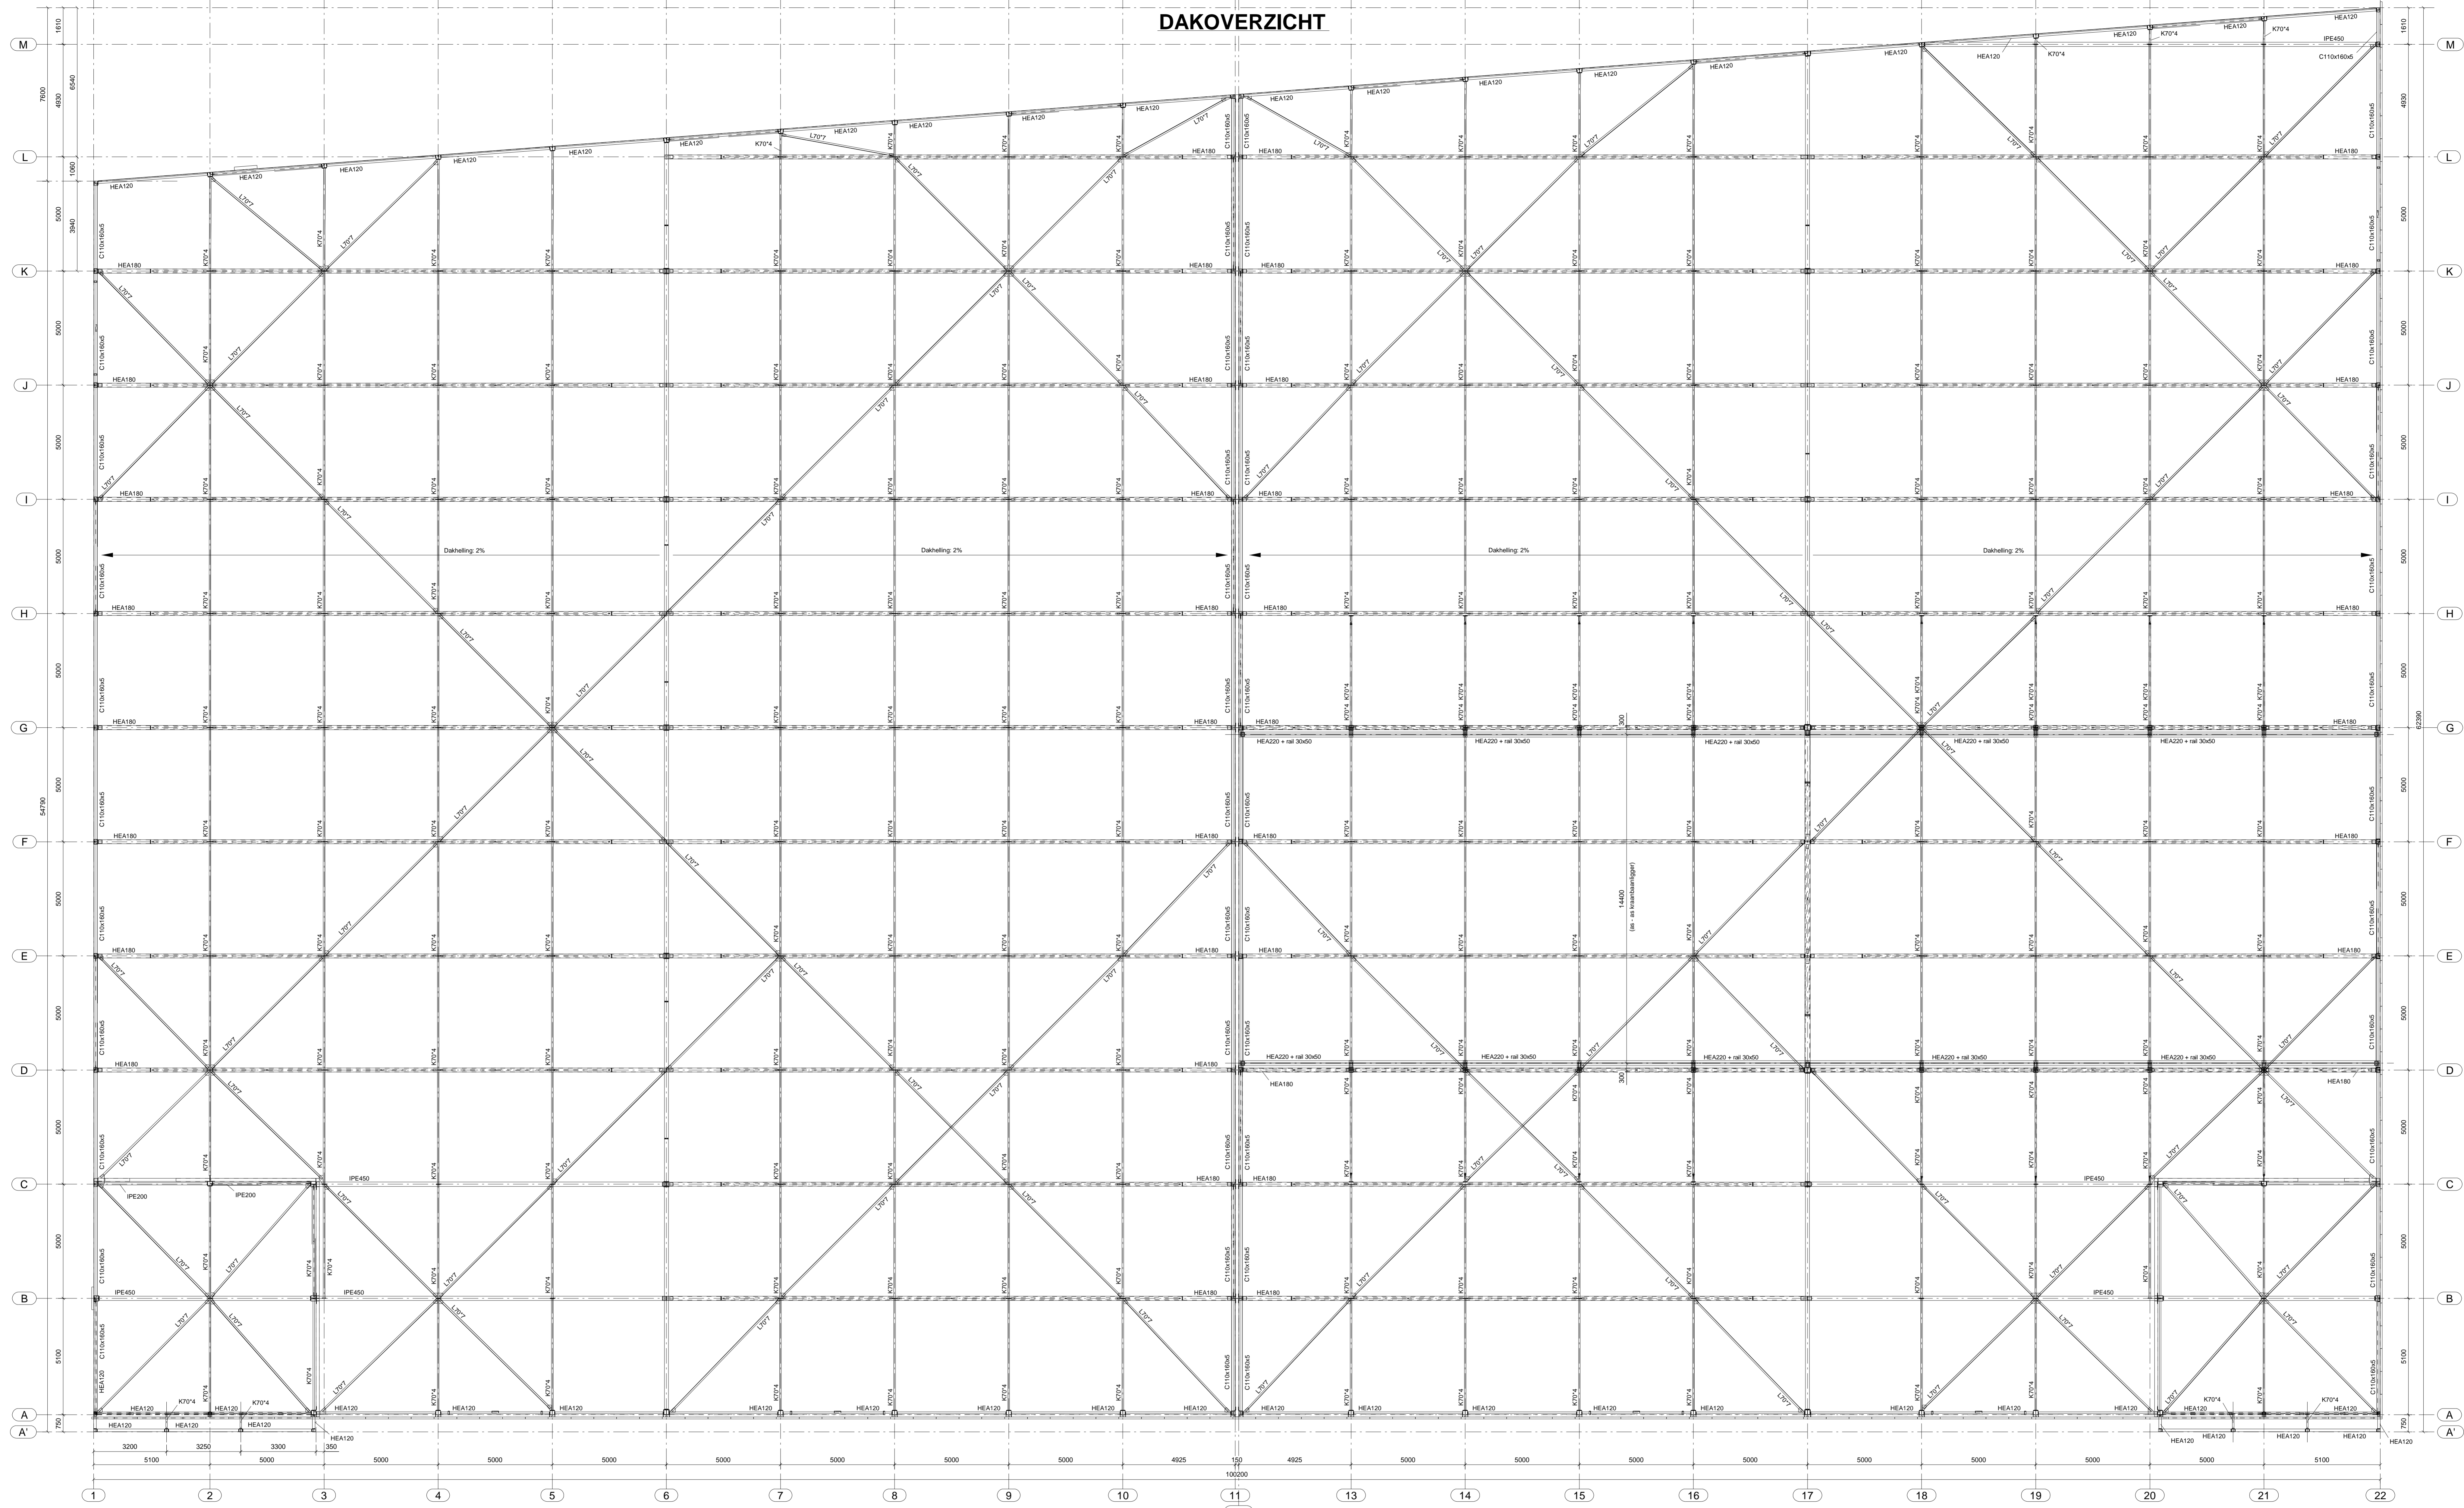


TUSSENVLOER +3.020 (B.K.S)

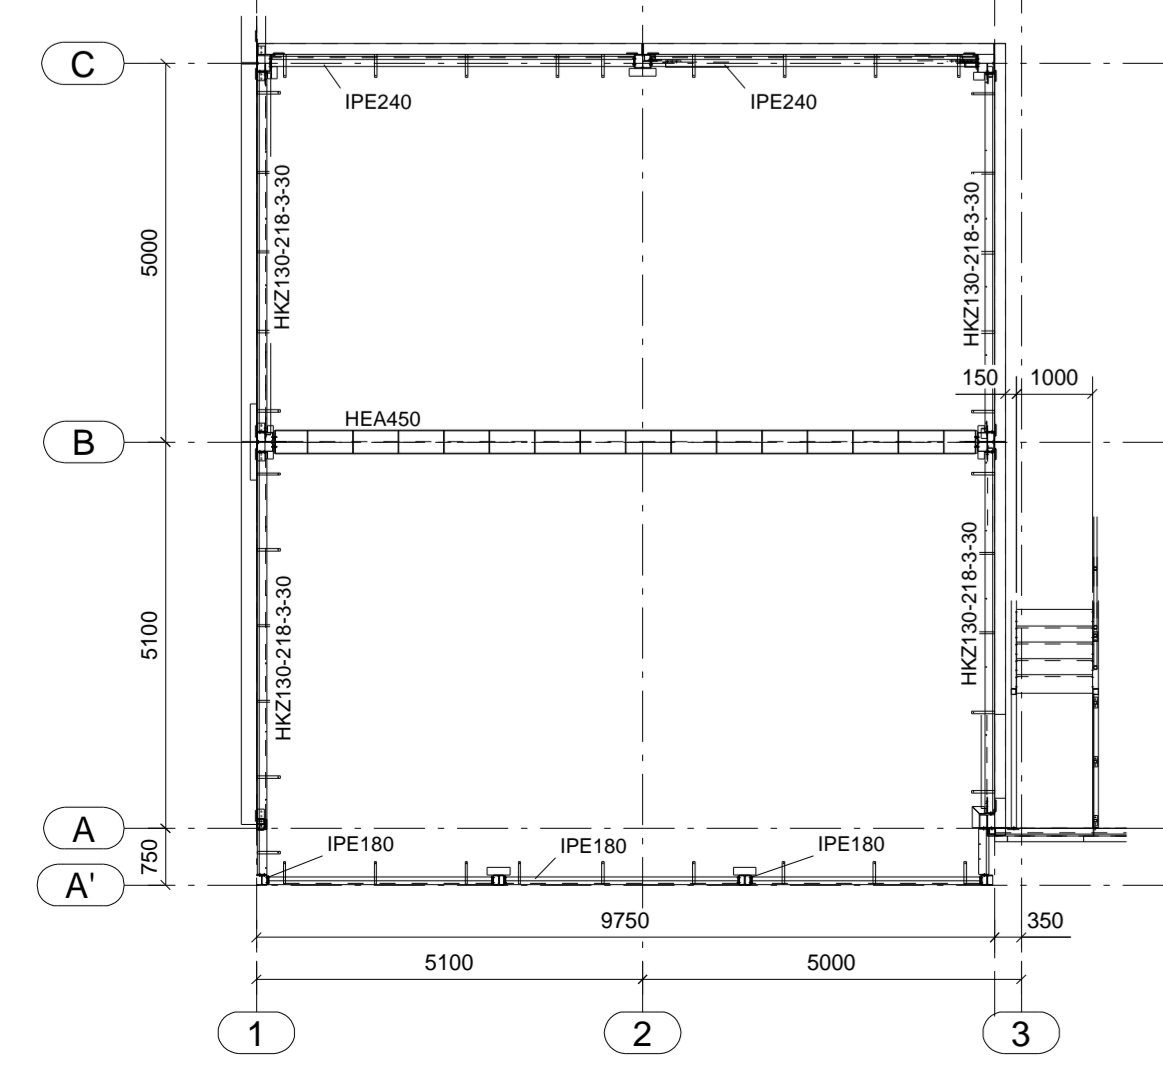


TUSSENVLOER +3.020 (B.K.S)

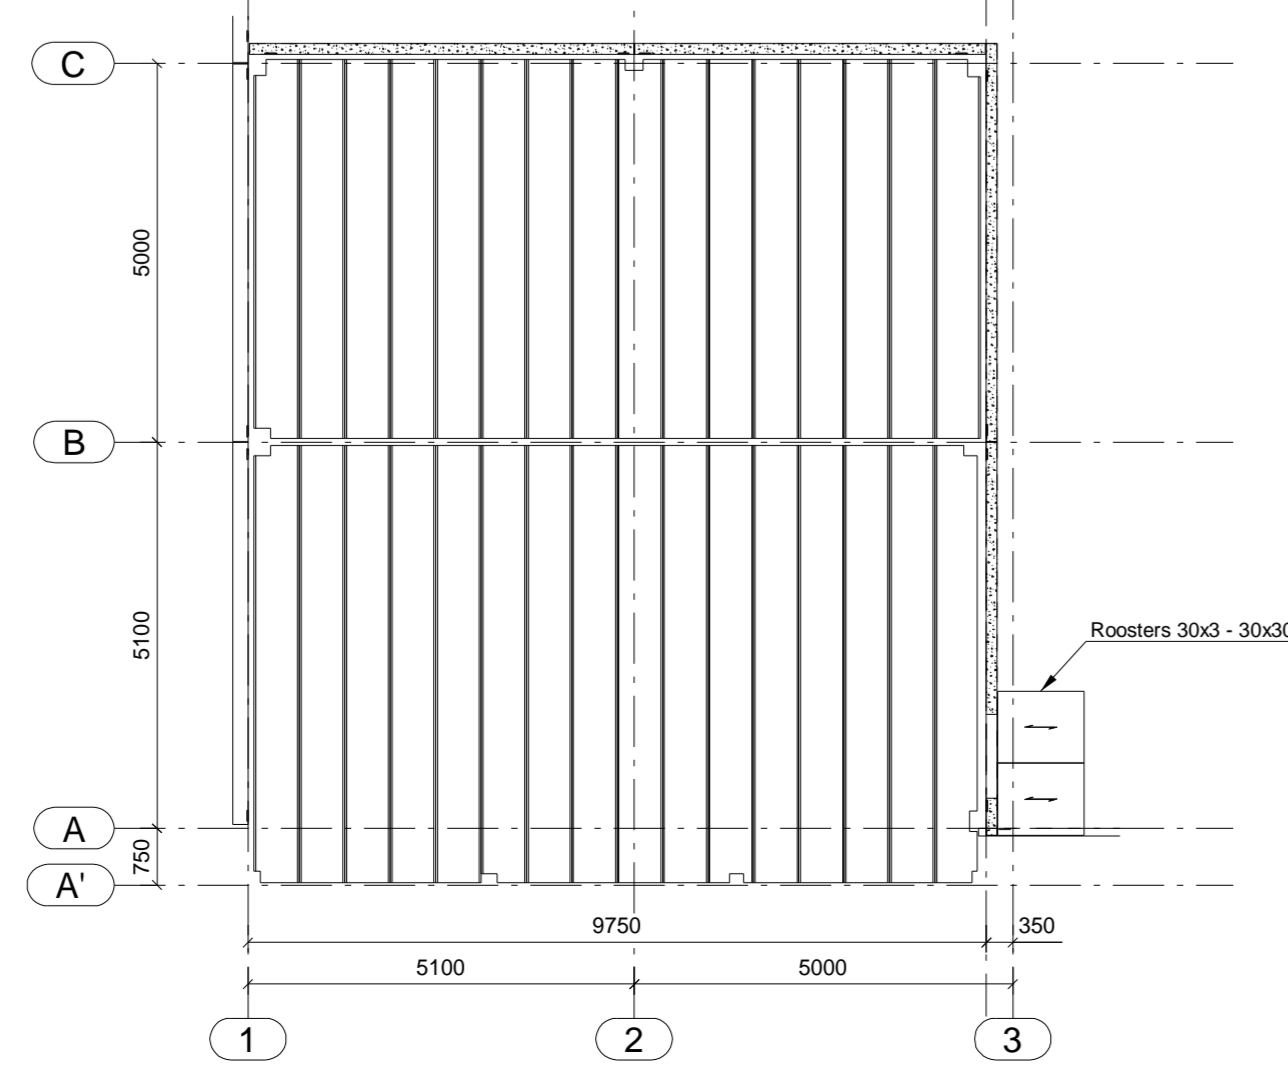

TUSSENVLOER +3.020 (B.K.S)

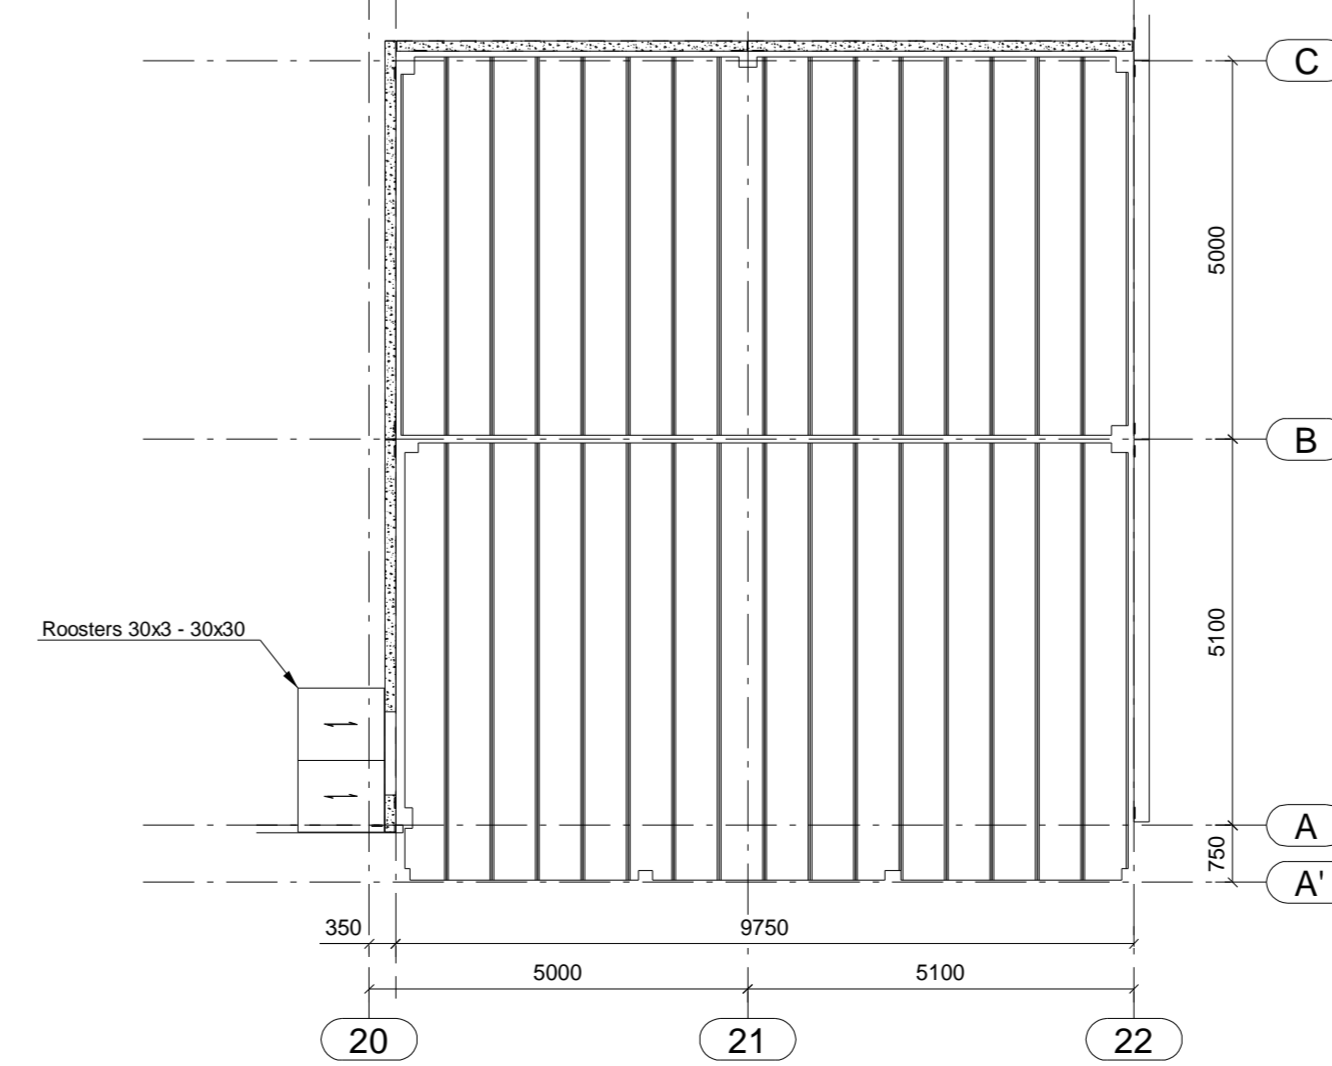

TUSSENVLOER +3.020 (B.K.S)

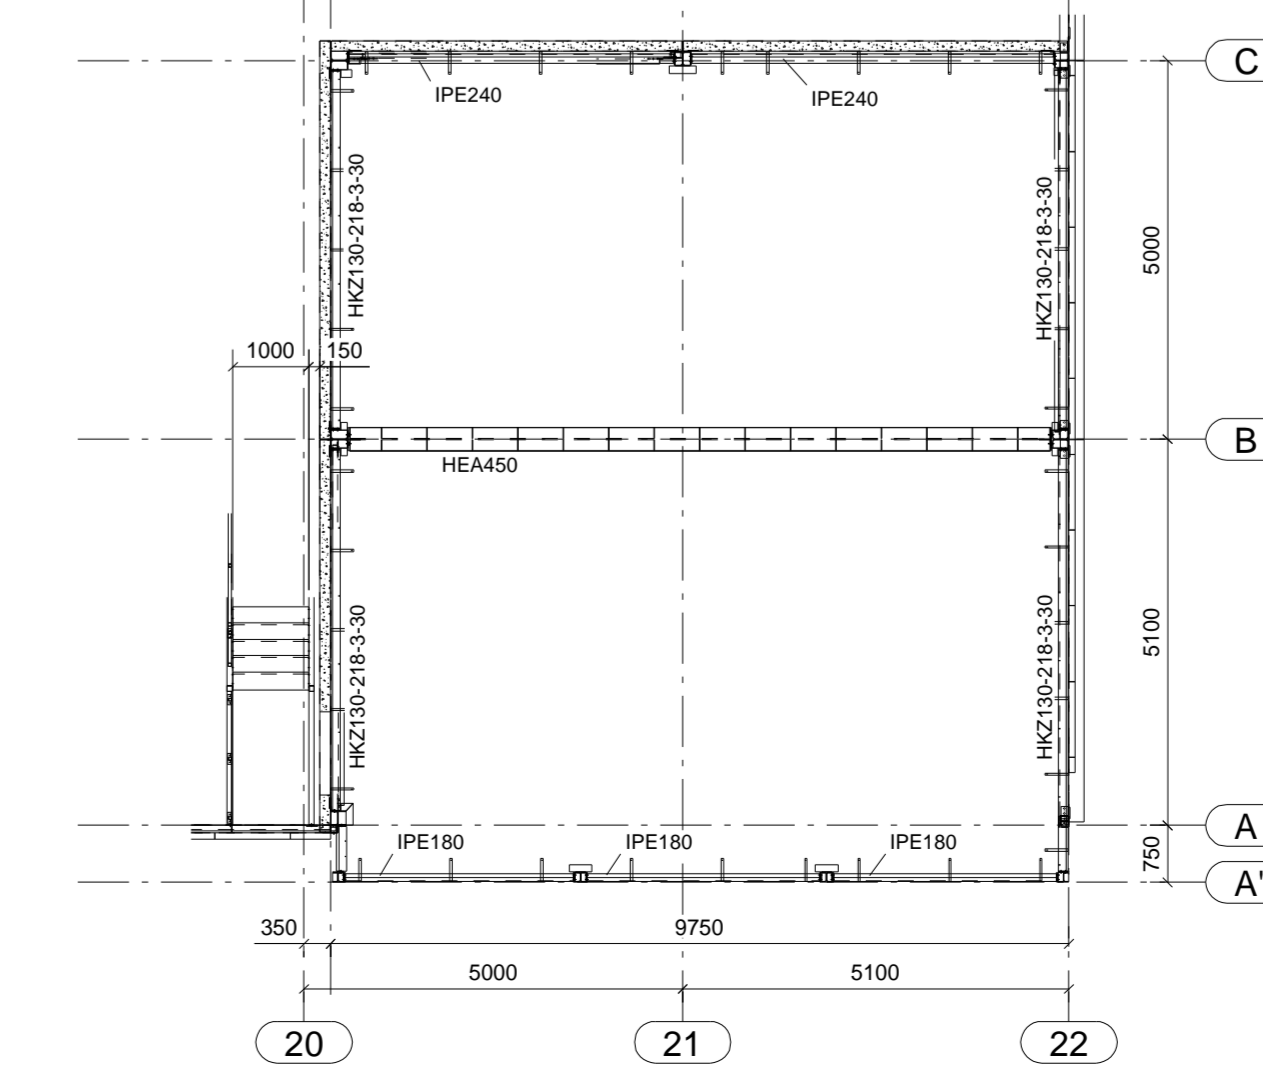

<p>Werk: Nieuwbouw bedrijfshal</p> <p>Opdrachtgever: Vastgoed Peeldijk B.V.</p> <p>Project: Peeldijk 2 - 5741 PC Beek en Donk</p>	<p>Getekend: P.C.</p> <p>Datum: 18.04.2019</p> <p>Schaal: 1:100</p> <p>Opp. behandeling: RAL7016</p> <p>Tenzij anders vermeld</p>
<p>Materiaalsoorten en kwaliteiten: Platen en profielen volgens S235JR en volgens NEN-EN 10025-2, basis en koelprofielen: S235JR volgens NEN-EN 10219-1 of hoger (Koudevervaardigd) tenzij anders vermeld. Bouwkwaliteit B.8, tenzij anders vermeld.</p> <p>Lassen volgens ISO5817, Klasse D bij EXC1 en Klasse C bij EXC2.</p> <p>S235 - beide zijden gelast: keelhoogte = 0,5 x dursste plaat / enkelzijdig gelast: keelhoogte = 1 x dursste plaat. Tenzij anders vermeld.</p> <p>S355 - beide zijden gelast: keelhoogte = 0,7 x dursste plaat / enkelzijdig gelast: keelhoogte = 1,1 x dursste plaat. Tenzij anders vermeld.</p> <p>Voorbeweving/ingangs P1 tenzij anders vermeld.</p> <p>Toleranties volgens EN 10002 en standaard tolerantieblad W113.5b.</p>	<p>Project: 419013</p> <p>Tekening: C [3]</p> <p>Status: TER KEURING</p> <p>Formaat: A0</p>

GEERITS N.V.
Rooimeerweg 1103 3960 Bree
Tel: +31 (0) 89 47 36 06
Fax: +31 (0) 89 47 37 97
Email: info@geerits.be
Website: www.geerits.be