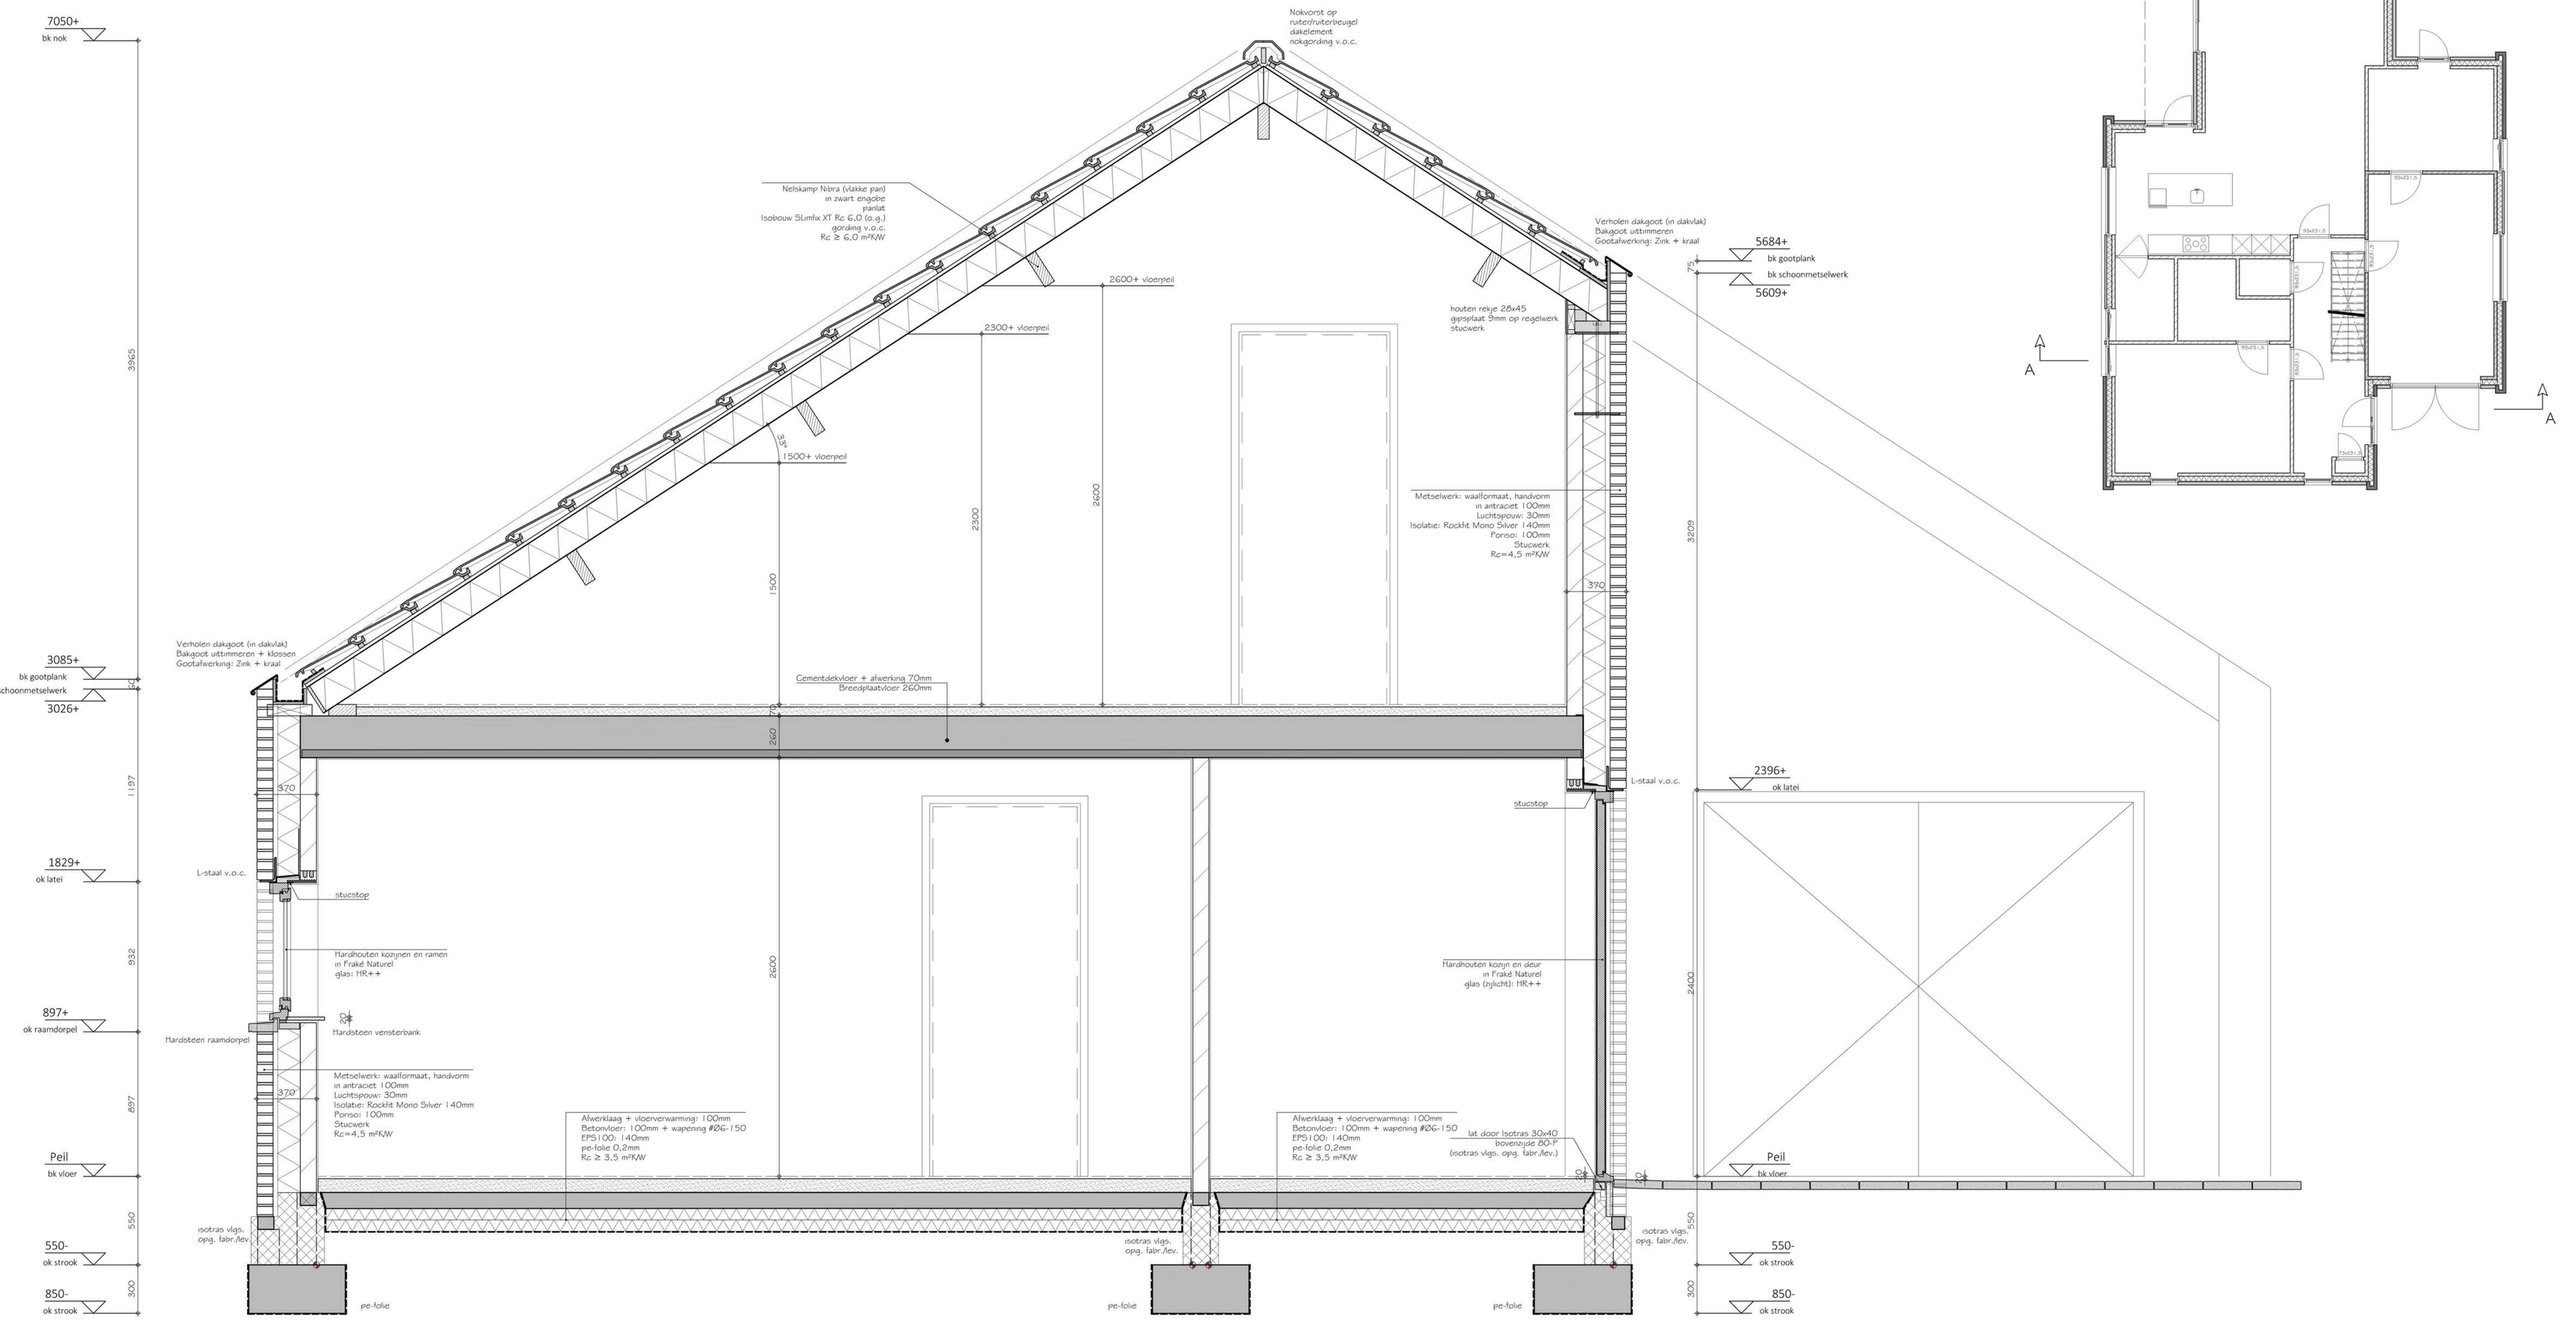

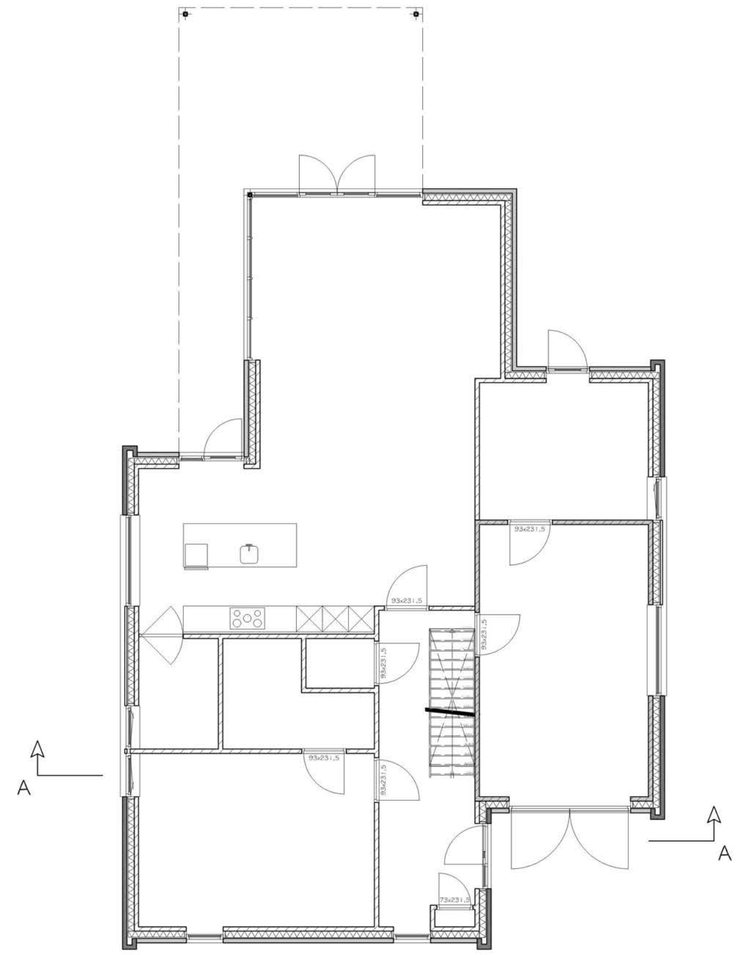

DOORSNEDE A-A

ROOT ENGINEERING

a: Meester Nouwenstraat 6, 6035 CS Ospel
t: +31 [redacted]
e/i: info@rootengineering.nl / www.rootengineering.nl

Omschrijving: Nieuwbouw woning Molenpad kavel 3
Onderdeel: DETAILS/SNEDE
Status: TBV OMGEVINGSVERGUNNING

Opdrachtgever: [redacted]
Molenpad 3
6035 CD Ospel

Projectnummer:	Revisie:
19-101	A:
	B:
tekeningnummer:	C:
B002	D:
	E:

get: FoR datum: 22-01-2020 Schaal: 1:20 papierformaat: A1